



PODÉLNÝ PROFIL SO 121, M 1:1000/100  
PŘELOŽKA MK

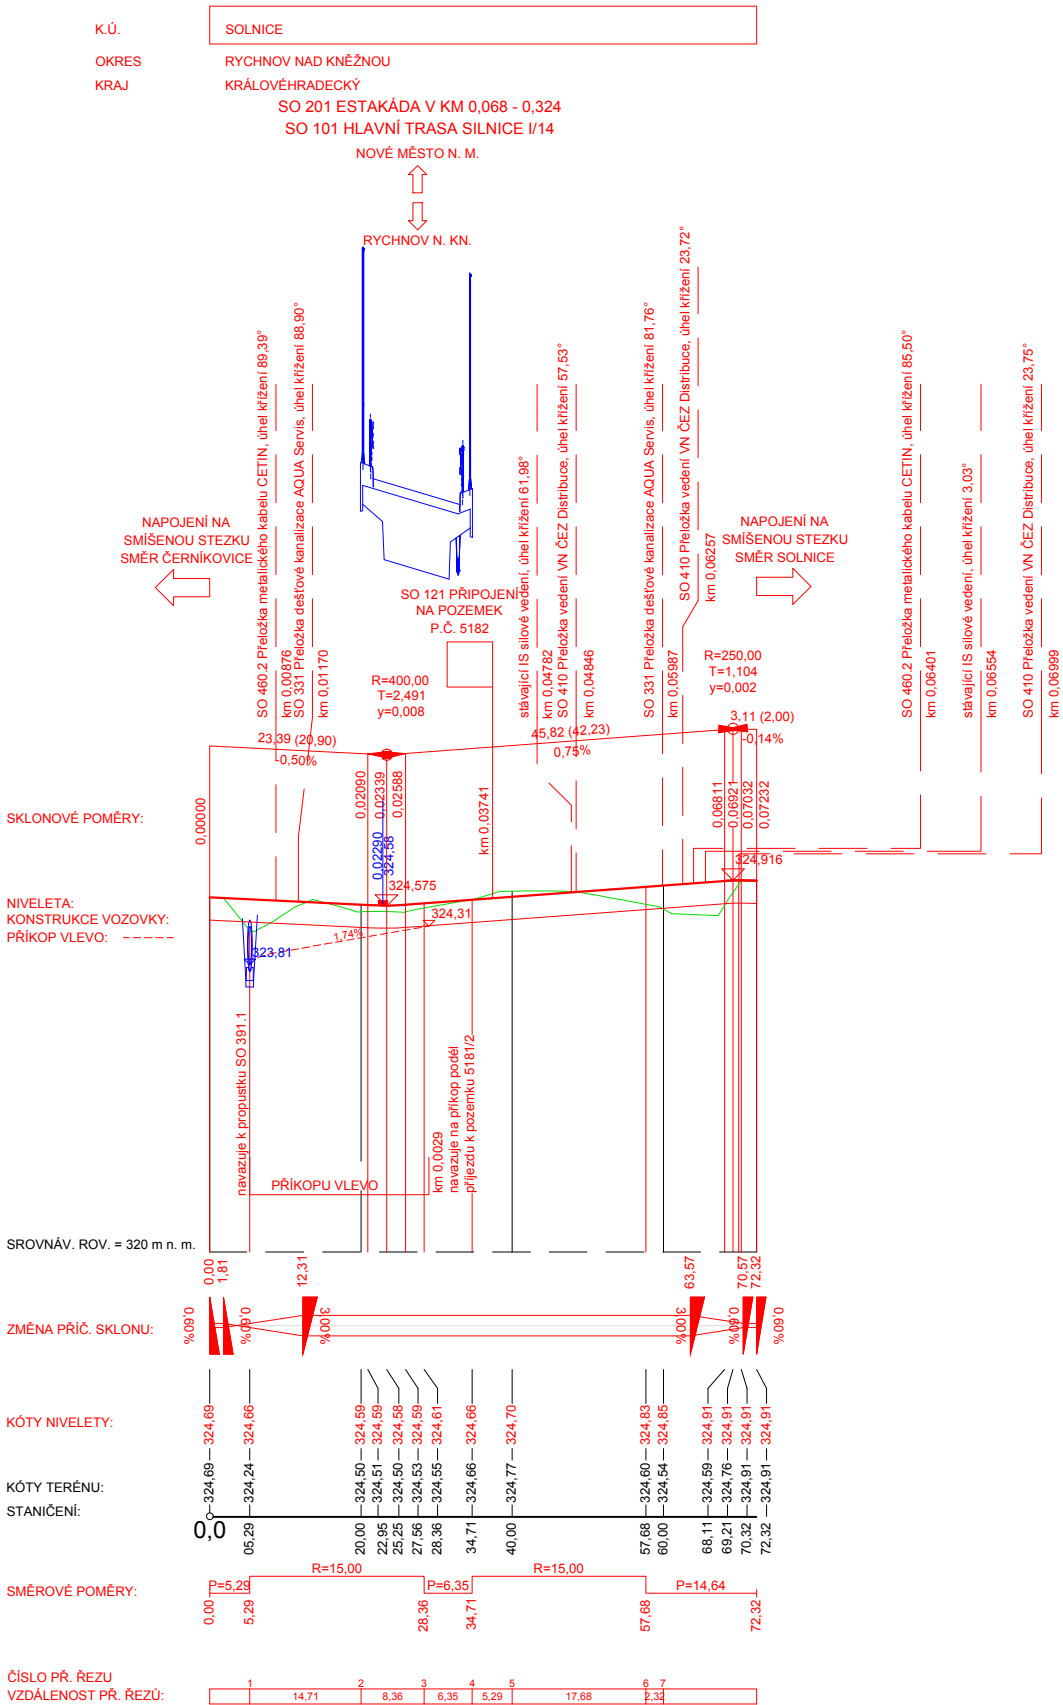

PODÉLNÝ PROFIL SO 121, M 1:1000/100  
PŘIPOJENÍ NA POZEMEK P.Č. 5182

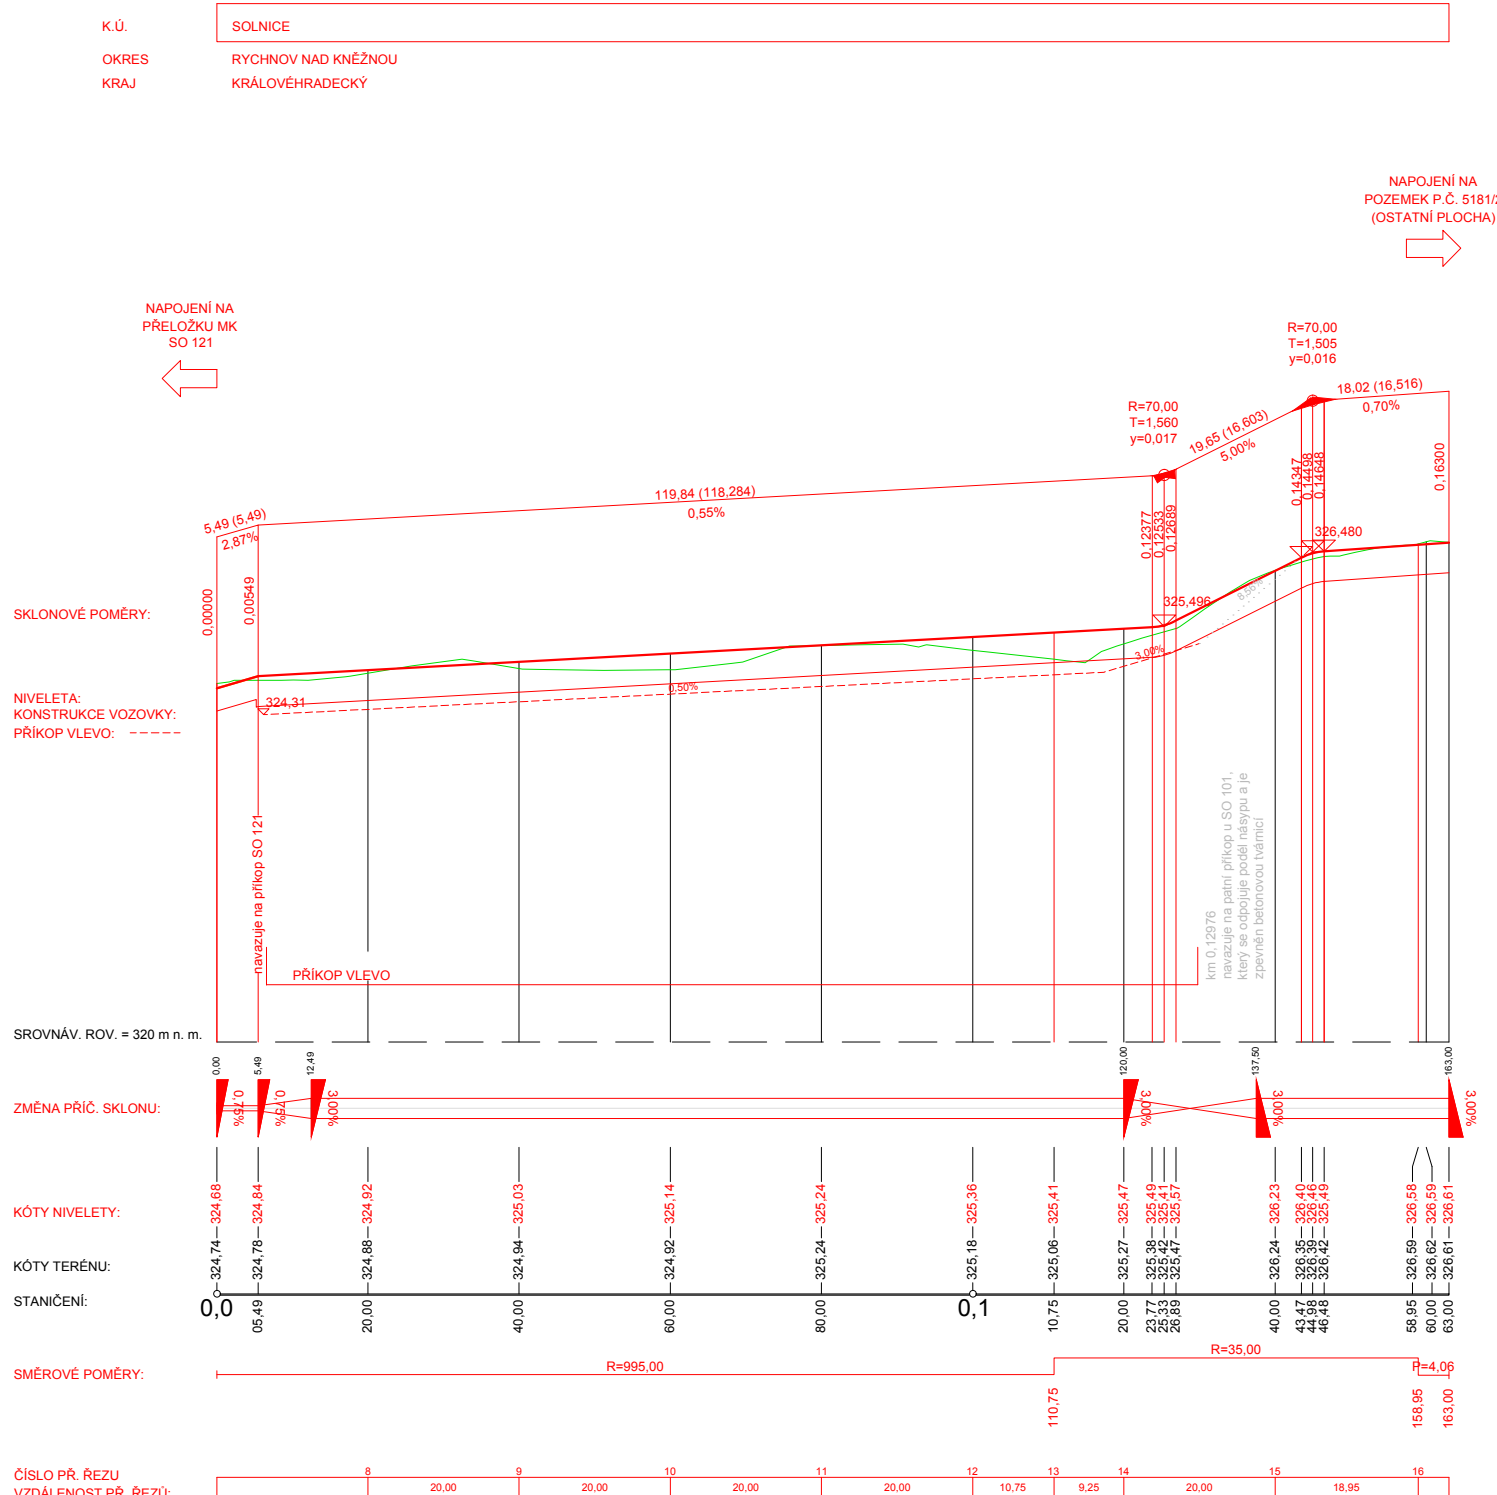

Katastrální mapa © ČÚZK, 2024

Objednatel:

Královéhradecký kraj  
Pivovarské náměstí 1245  
500 03 Hradec Králové

Královéhradecký kraj

Souřadnicový systém S-JTSK

Výškový systém Bpv



projektová, průzkumná a konzultační společnost

PUDIS a.s., Podbabská 1014/20, 160 00 Praha 6  
tel.: +420 267 004 111, www.pudis.cz, info@pudis.cz

Vypracoval:  
Ing. Marie Mládková

Hlavní inženýr projektu:  
Ing. Marek Surovčík

Objednatel:  
Královéhradecký kraj  
Pivovarské náměstí 1245  
500 03 Hradec Králové

Odpovědný projektant:  
Ing. Marek Surovčík

Výrobní ředitel:  
Ing. Jan Vlček

Ředitel společnosti:  
Ing. Martin Höfler

Číslo zakázky:  
D20-036

Datum:  
07/2024

Královéhradecký kraj

Akce:

I/14 Solnice, obchvat  
v rámci projektu "Rozšíření strategické průmyslové zóny Solnice – Kvasiny  
a zlepšení veřejné infrastruktury v Královéhradeckém regionu"

Příloha:

SO 121 Přeložka místní komunikace v km 0,183  
Podélný profil

Měřítko:  
1:1000/100

Formát:  
3 x A4

Stupeň:

PDPS

Souprava:

Číslo přílohy:

D.1.5.3