


SO 151 PODÉLNÝ PROFIL  
1:1000/100


ZÁPADNÍ PŘÍSTUPOVÁ CESTA  
PŘIPOJENÍ POZEMKŮ P.Č. 5275-9

K.Ú. SOLNICE  
OKRES RYCHNOV NAD KNĚŽNOU  
KRAJ KRÁLOVÉHRADECKÝ

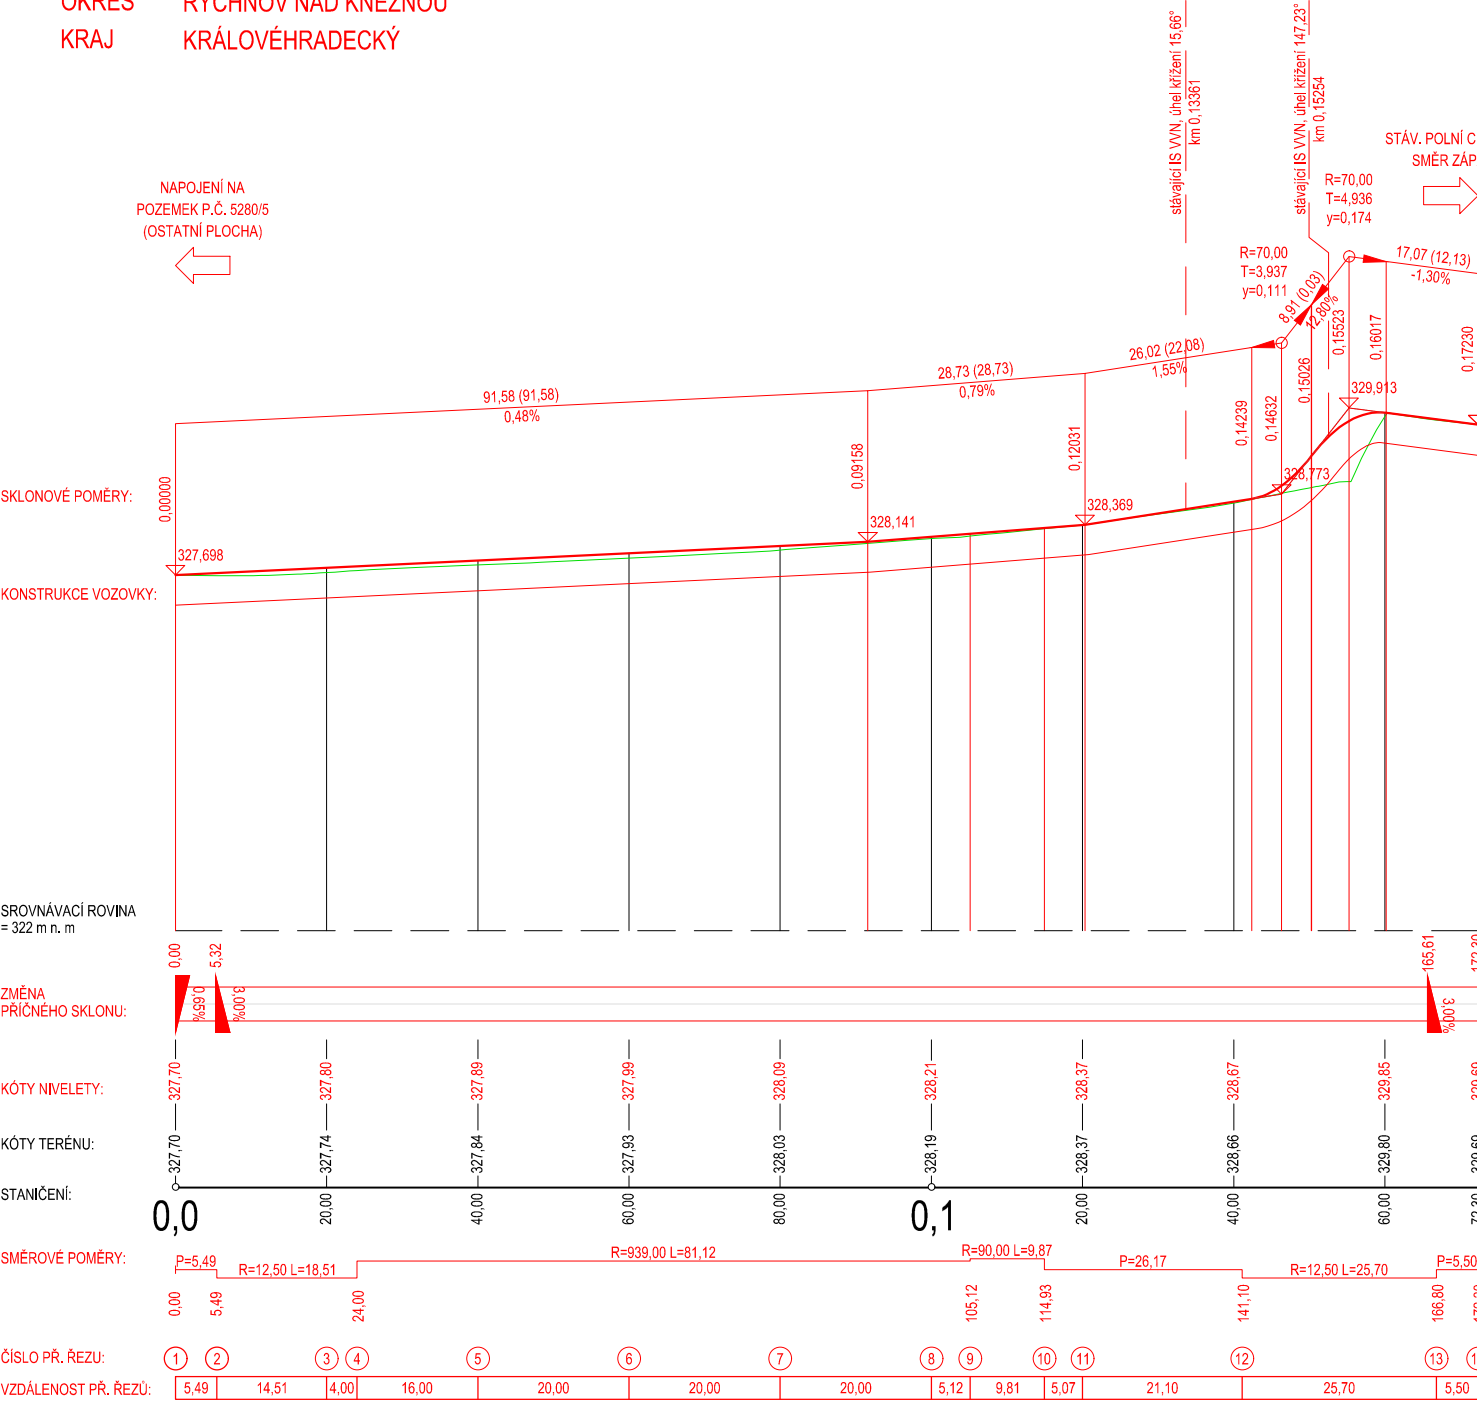

VÝCHODNÍ PŘÍSTUPOVÁ CESTA  
PŘIPOJENÍ POZEMKŮ P.Č. 5273-4

K.Ú. SOLNICE  
OKRES RYCHNOV NAD KNĚŽNOU  
KRAJ KRÁLOVÉHRADECKÝ

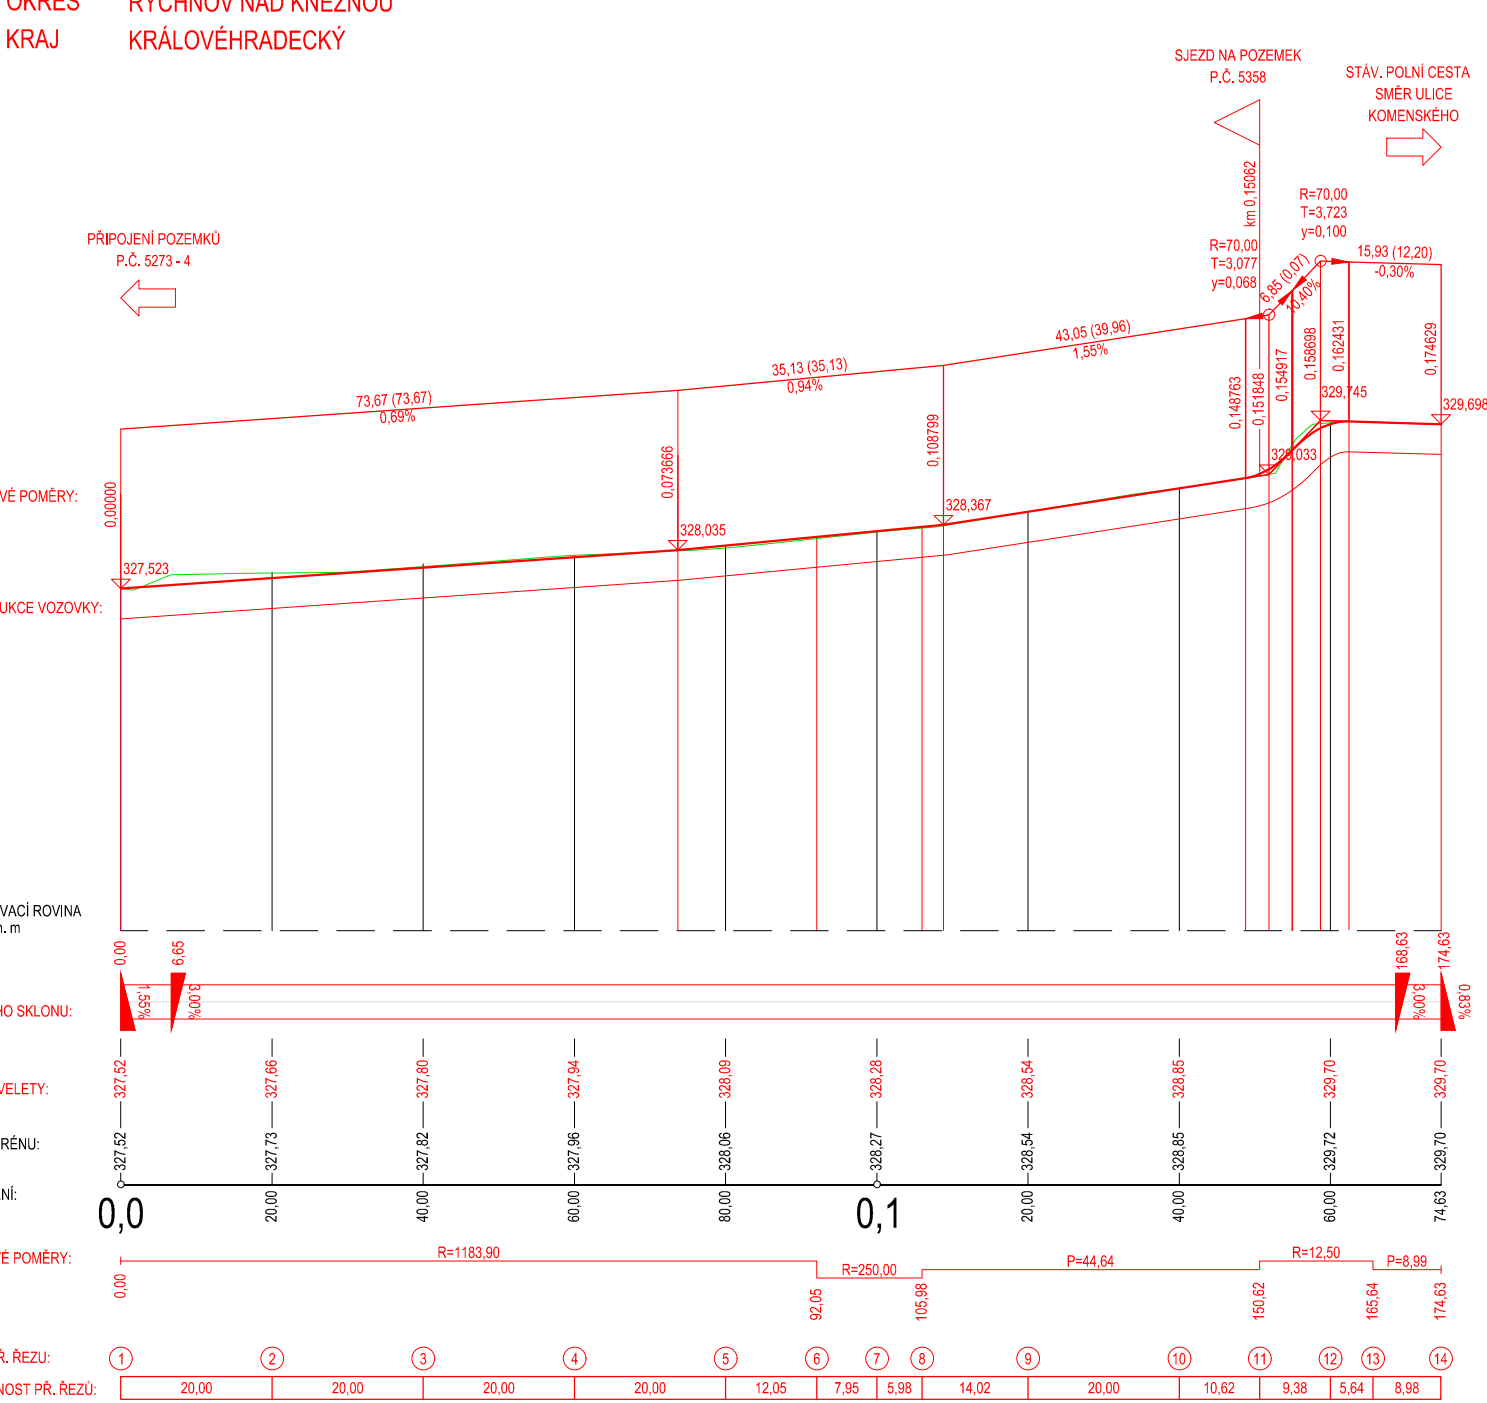

Objednatel:

Královéhradecký kraj  
Pivovarské náměstí 1245  
500 03 Hradec Králové

Královéhradecký kraj

Souřadnicový systém S-JTSK

Výškový systém BpV



projektová, průzkumná a konzultační společnost  
PUDIS a.s., Podbabská 1014/20, 160 00 Praha 6  
tel.: +420 267 004 111, [www.pudis.cz](http://www.pudis.cz), [info@pudis.cz](mailto:info@pudis.cz)



Vypracoval: Ing. Pavel Urban	Hlavní inženýr projektu: Ing. Marek Surovčík	Objednatel: Královéhradecký kraj Pivovarské náměstí 1245 500 03 Hradec Králové  Královéhradecký kraj
Odpovědný projektant: Ing. Marek Surovčík	Výrobní ředitel: Ing. Jan Vlček	
Číslo zakázky: D20-036	Ředitel společnosti: Ing. Martin Höfler	
Datum: 07/2024		

Akce: I/14 Solnice, obchvat v rámci projektu "Rozšíření strategické průmyslové zóny Solnice – Kvasiny a zlepšení veřejné infrastruktury v Královéhradeckém regionu"	Měřítko: 1:1000/100	Formát: 3x A4
Přiložka: SO 151 Přístupové cesty k pozemkům Podélný profil	Stupeň: PDPS	Souprava:
	Číslo přílohy: D.1.10.3	