



SO 151 VZOROVÝ PŘÍČNÝ ŘEZ
1:50

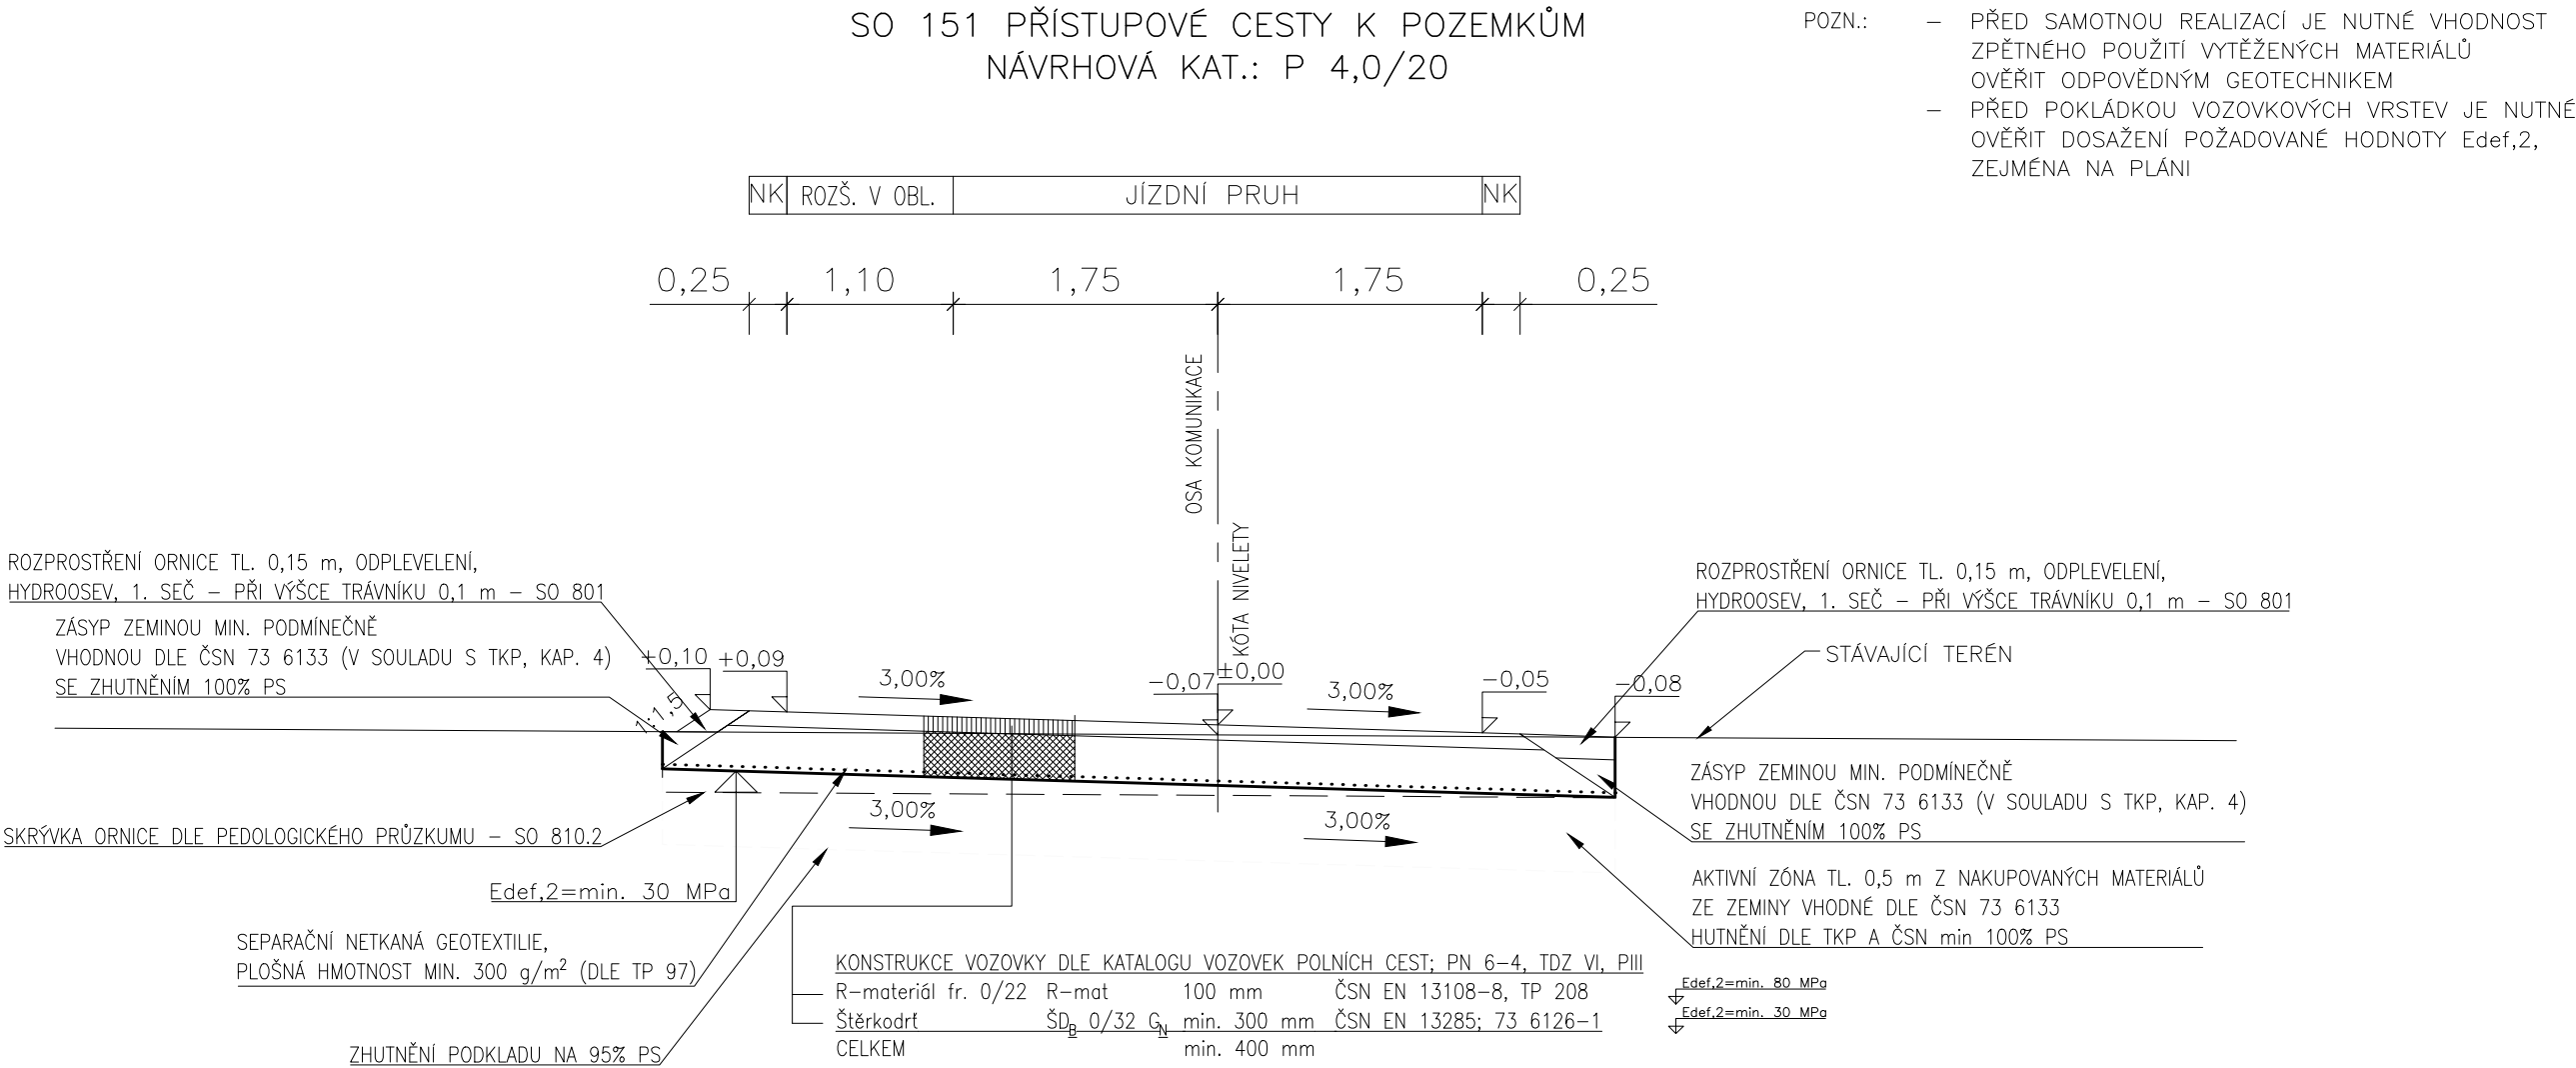

Objednatel:

Královéhradecký kraj
Pivovarské náměstí 1245
500 03 Hradec Králové

 **Královéhradecký kraj**

Souřadnicový systém S–JTSK

Výškový systém Bpv



projektová, průzkumná a konzultační společnost

PUDIS a.s., Podbabská 1014/20, 160 00 Praha 6
tel.: +420 267 004 111, www.pudis.cz, info@pudis.cz

Vypracoval: Ing. Pavel Urban	Hlavní inženýr projektu: Ing. Marek Surovčík	Objednatel: Královéhradecký kraj Pivovarské náměstí 1245 500 03 Hradec Králové  Královéhradecký kraj
	Výrobní ředitel: Ing. Jan Vlček	
Odpovědný projektant: Ing. Marek Surovčík	Ředitel společnosti: Ing. Martin Höfler	
Číslo zakázky: D20–036	Datum: 07/2024	
Akce: I/14 Solnice, obchvat v rámci projektu "Rozšíření strategické průmyslové zóny Solnice – Kvasiny a zlepšení veřejné infrastruktury v Královéhradeckém regionu"		Měřítko: 1:50
Příloha: SO 151 Přístupové cesty k pozemkům Vzorový příčný řez		Stupeň: PDPS
		Číslo přílohy: D.1.10.4
		Formát: 3x A4
		Souprava: