


SO 111.1 PODÉLNÝ PROFIL  
1:1000/100

PODÉLNÝ PROFIL SO 111 OSA KOMUNIKACE II/321  
VĚTEV E + VĚTEV B

K.Ú. SOLNICE  
OKRES RYCHNOV NAD KNĚŽNOU  
KRAJ KRÁLOVÉHRADECKÝ

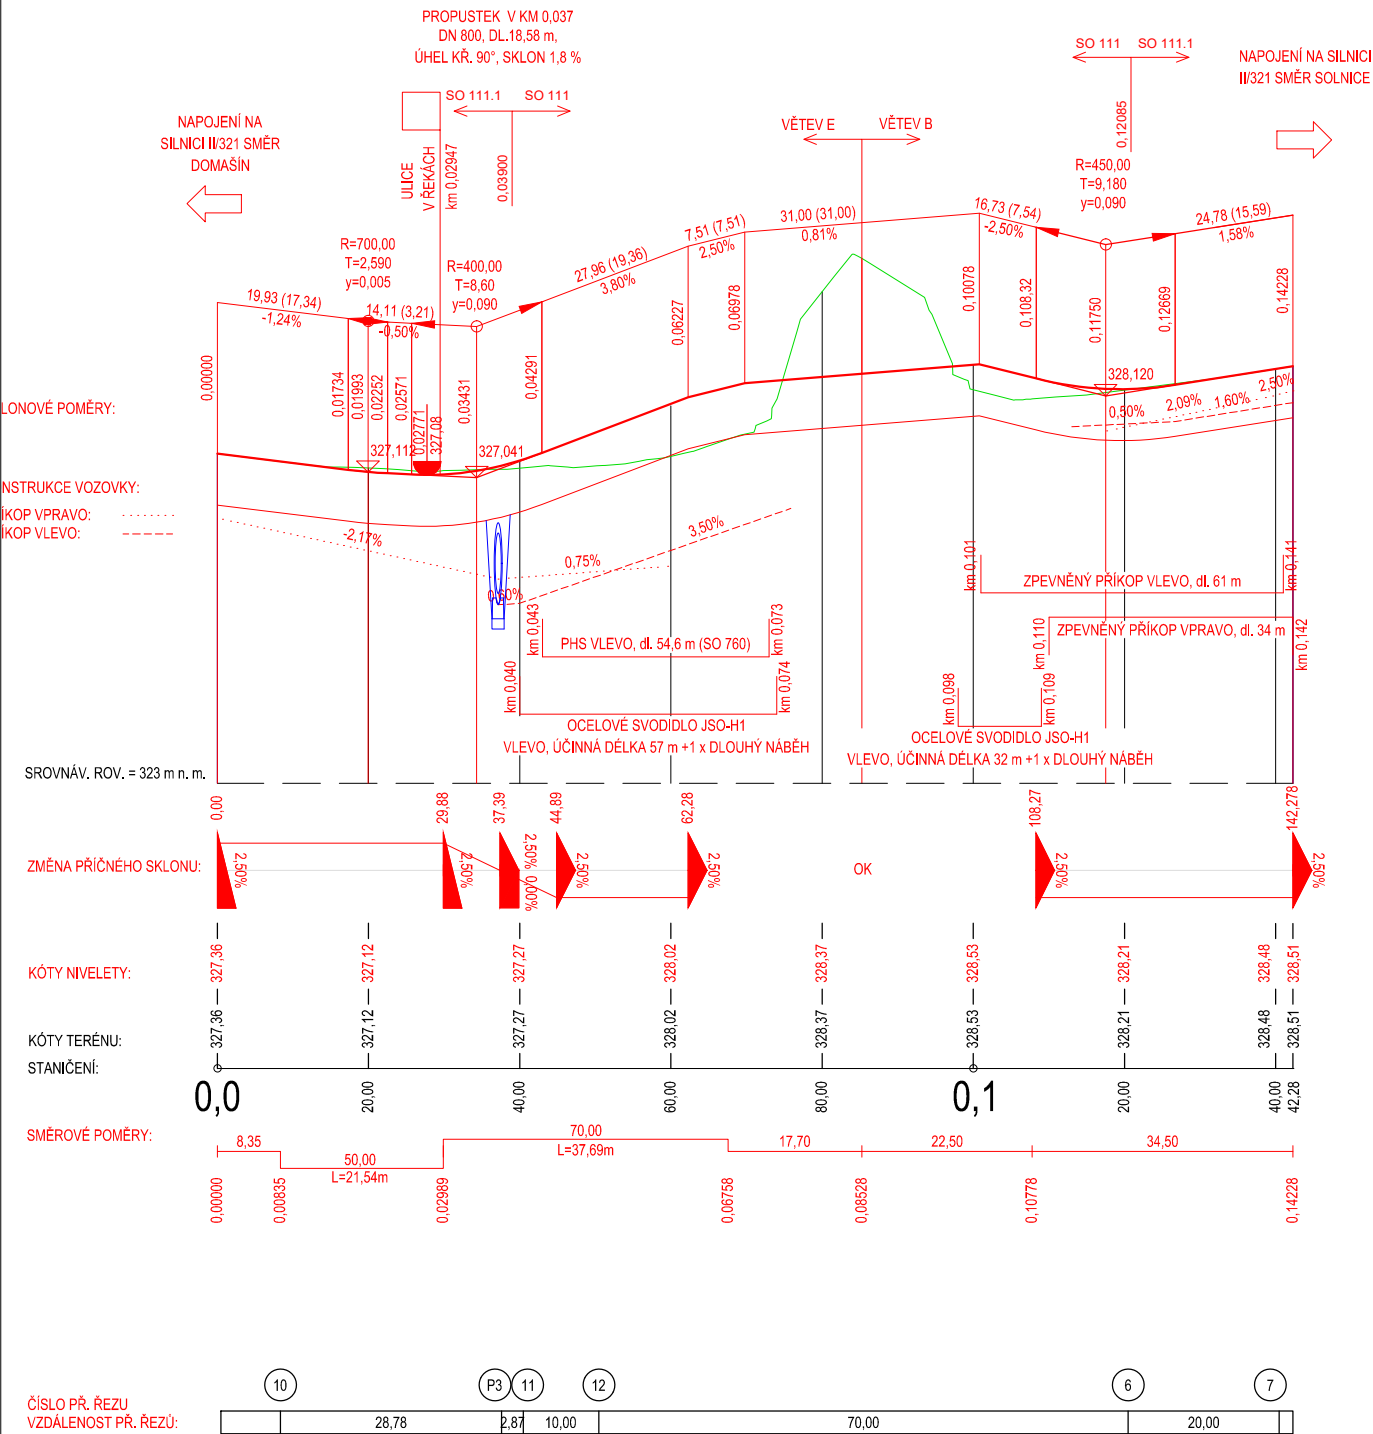

Objednatel:

Královéhradecký kraj  
Pivovarské náměstí 1245  
500 03 Hradec Králové

Královéhradecký kraj

Souřadnicový systém S-JTSK

Výškový systém Bpv



projektová, průzkumná a konzultační společnost

PUDIS a.s., Podbabská 1014/20, 160 00 Praha 6  
tel.: +420 267 004 111, www.pudis.cz, info@pudis.cz

Vypracoval: Ing. Marek Surovčík	Hlavní inženýr projektu: Ing. Marek Surovčík	Objednatel: Královéhradecký kraj Pivovarské náměstí 1245 500 03 Hradec Králové  Královéhradecký kraj
	Výrobní ředitel: Ing. Jan Vlček	
Odpovědný projektant: Ing. Marek Surovčík	Ředitel společnosti: Ing. Martin Höfler	
Číslo zakázky: D20-036	Datum: 07/2024	

Akce: I/14 Solnice, obchvat v rámci projektu "Rozšíření strategické průmyslové zóny Solnice – Kvasiny a zlepšení veřejné infrastruktury v Královéhradeckém regionu"	Měřítko: 1:1000/100	Formát: 2x A4
	Stupeň: PDPS	Souprava:
Příloha: SO 111.1 Okružní křižovatka v km 0,023 – SS KHK Podélný profil	Číslo přílohy: D.1.3.2.3	