


SO 150 PODÉLNÝ PROFIL
1:1000/100

K.Ú. SOLNICE
OKRES RYCHNOV NAD KNĚŽNOU
KRAJ KRÁLOVÉHRADECKÝ

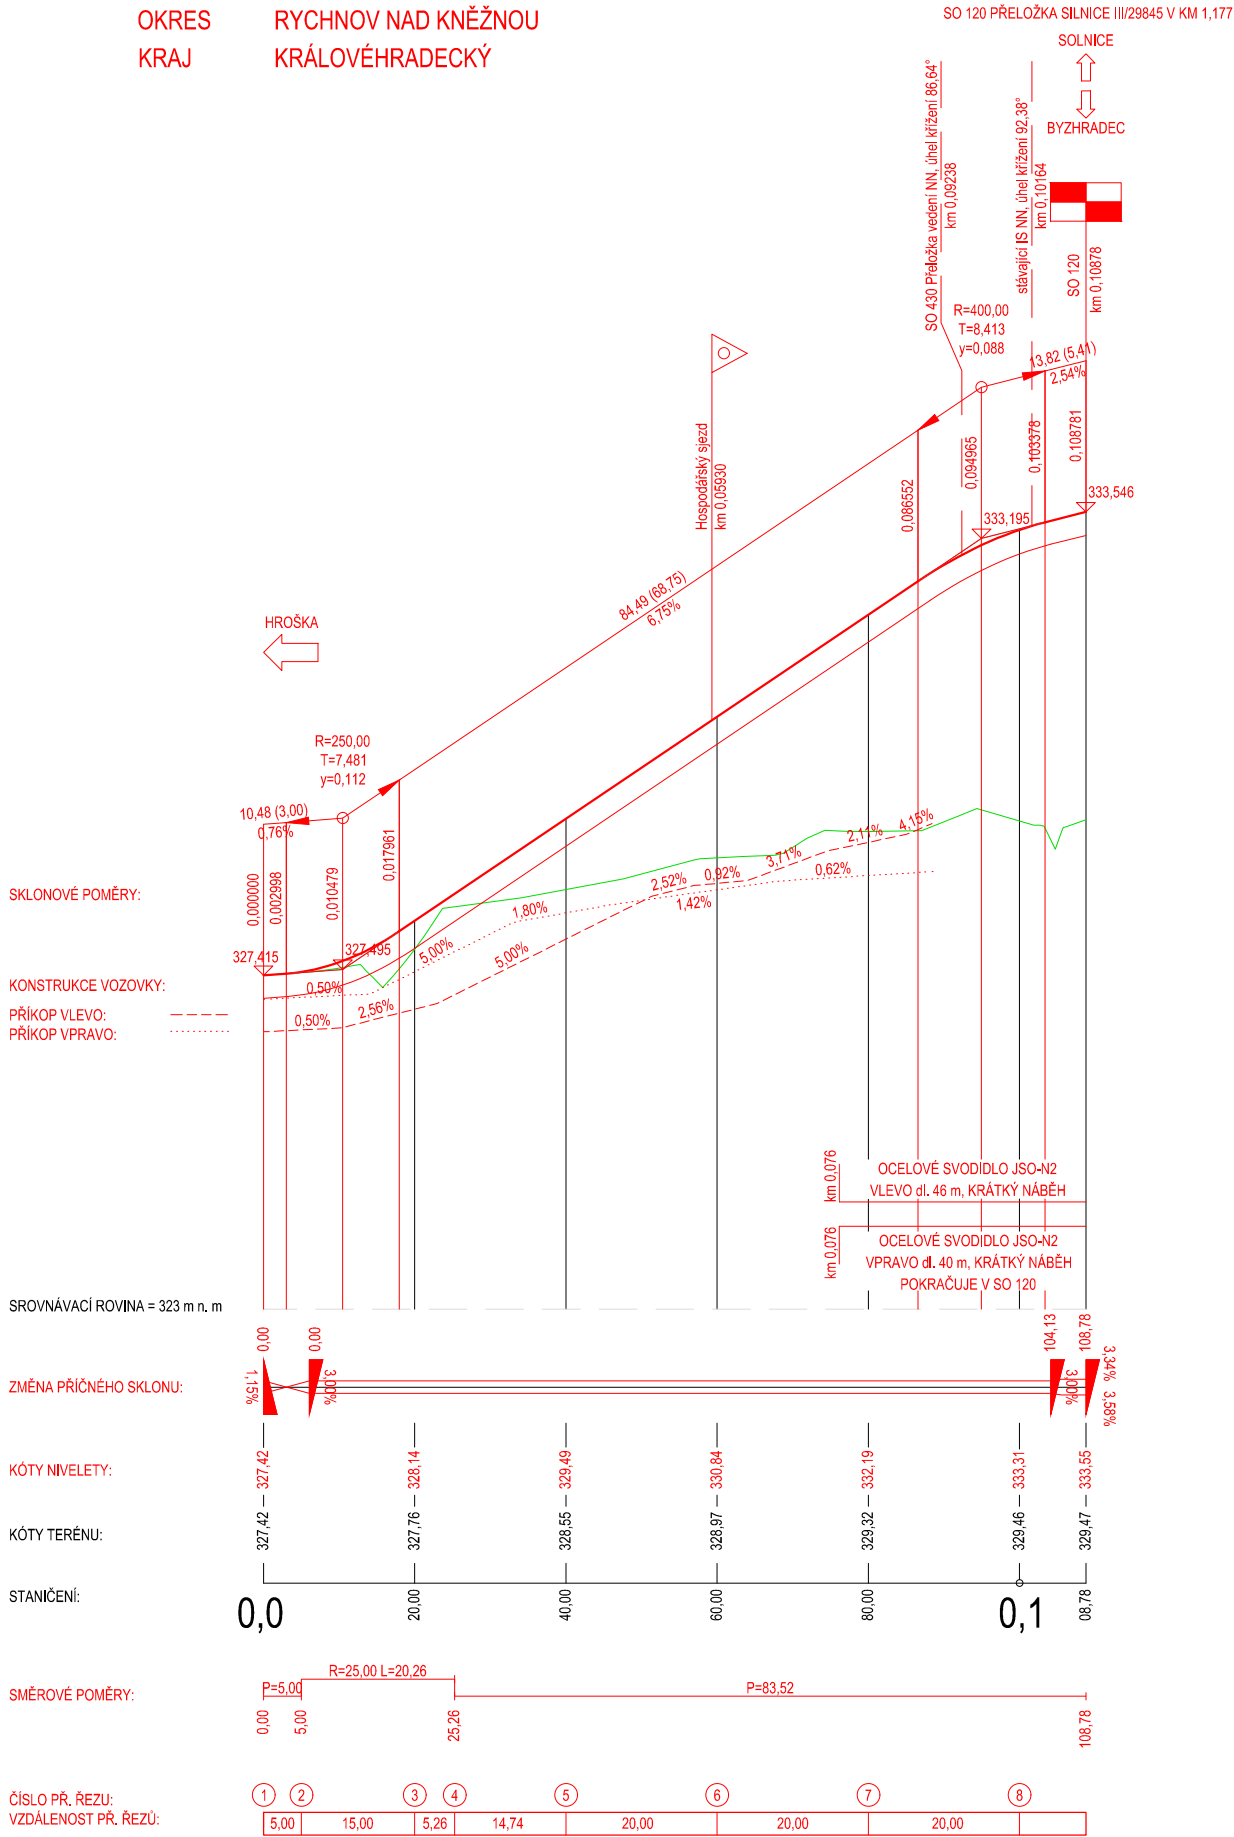

Objednatel: Královéhradecký kraj
Pivovarské náměstí 1245
500 03 Hradec Králové

Souřadnicový systém S-JTSK Výškový systém Bpv



projektová, průzkumná a konzultační společnost

PUDIS a.s., Podbabská 1014/20, 160 00 Praha 6
tel.: +420 267 004 111, www.pudis.cz, info@pudis.cz

Vypracoval: Ing. Pavel Urban	Hlavní inženýr projektu: Ing. Marek Surovčík	Objednatel: Královéhradecký kraj Pivovarské náměstí 1245 500 03 Hradec Králové
	Výrobní ředitel: Ing. Jan Vlček	
Odpovědný projektant: Ing. Marek Surovčík	Ředitel společnosti: Ing. Martin Höfler	Královéhradecký kraj
Číslo zakázky: D20-036	Datum: 07/2024	

Akce: I/14 Solnice, obchvat v rámci projektu "Rozšíření strategické průmyslové zóny Solnice – Kvasiny a zlepšení veřejné infrastruktury v Královéhradeckém regionu"	Měřítko: 1:1000/100	Formát: 2x A4
	Stupeň: PDPS	Souprava:
Příloha: SO 150 Přeložka polní cesty k silnici III/29845 v km 1,189 Podélný profil	Číslo přílohy: D.1.9.3	