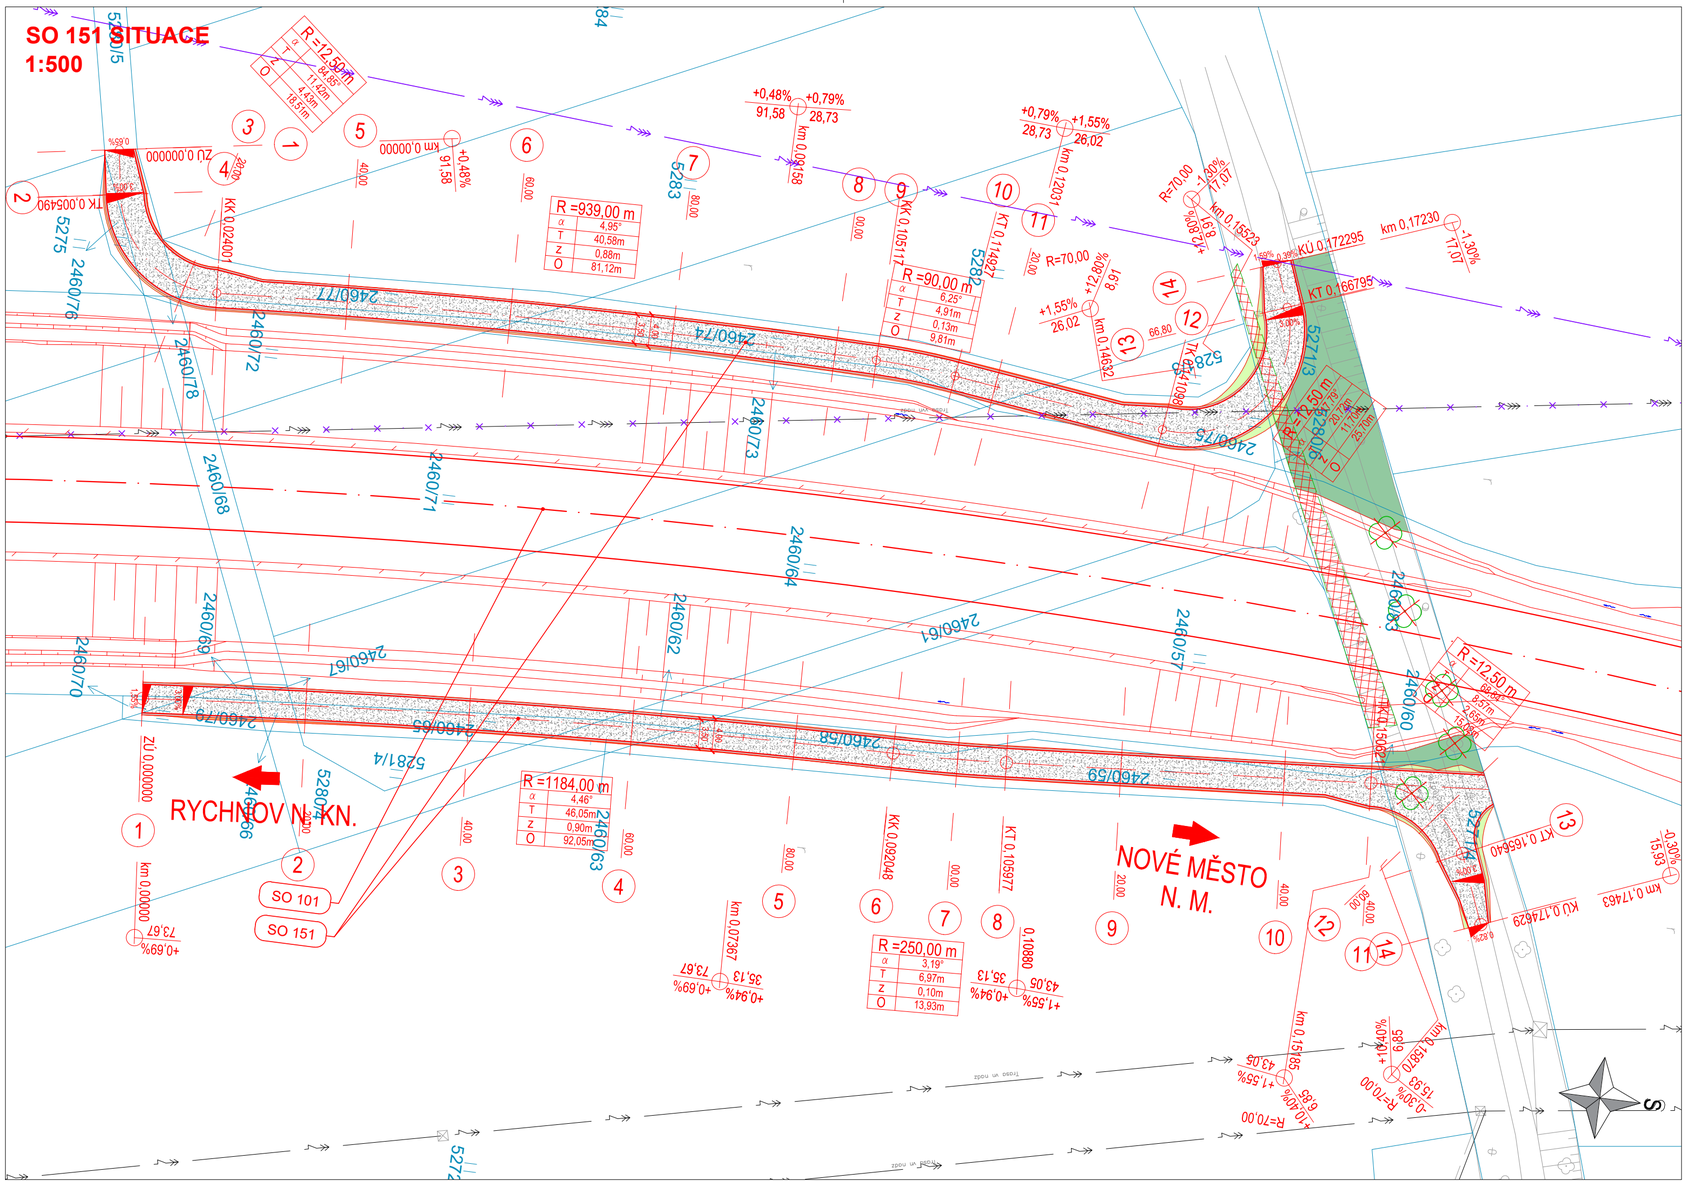

LEGENDA:

- Geodetické zaměření stáv. území
- 1005/18 553/5 Stávající hranice parcel KN
- Stávající IS vodovod
- Stávající IS vodovod pitná
- Stávající IS kanalizace nerozlišená
- Stávající IS kanalizace dešťová
- Stávající IS kanalizace jednotná
- Stávající IS plyn STL
- Stávající IS plyn VTL
- Stávající IS sdělovací kabel
- Stávající IS silnoproud NN
- Stávající IS silnoproud VN
- Stávající IS sdělovací kabel nadzemní
- Stávající IS silnoproud NN nadzemní
- Stávající IS silnoproud VN nadzemní
- Stávající IS silnoproud VN nadzemní
- Přeložka sdělovacího vedení
- Přeložka vedení VO
- Přeložka vedení VN
- Přeložka vedení VVN
- Nové pevné hrany
- Nové rozhraní ploch
- Silniční ochranné pásmo
- Silniční ochranné pásmo
- Rozhledové poměry
- Vozovka nestmelená
- Násyp
- Zářez
- Nezpevněná krajnice
- Zeleň v rovině
- Lomový kámen
- Směr toku vody

KATASTRÁLNÍ ÚZEMÍ:

Solnice [752428]

Katastrální mapa © ČÚZK, 2024

Objednatel:
Královéhradecký kraj
Pivovarské náměstí 1245
500 03 Hradec Králové

Souřadnicový systém S-JTSK | Výškový systém Bpv

PUDIS
projektová, průzkumná a konzultační společnost
PUDIS a.s., Podbabská 1014/20, 160 00 Praha 6
tel.: +420 267 004 111, www.pudis.cz, info@pudis.cz

Vypracoval: Ing. Pavel Urban	Hlavní inženýr projektu: Ing. Marek Surovčík	Objednatel: Královéhradecký kraj, Pivovarské náměstí 1245, 500 03 Hradec Králové
	Ředitel: Ing. Jan Vlček	
Odpovědný projektant: Ing. Marek Surovčík	Ředitel společnosti: Ing. Martin Höfler	
Číslo zakázky: D20-036	Datum: 07/2024	

Akce: I/14 Solnice, obchvat v rámci projektu "Rozšíření strategické průmyslové zóny Solnice – Kvasiny a zlepšení veřejné infrastruktury v Královéhradeckém regionu"	Měřítko: 1:500	Formát: 3x A4
	Stupeň: PDPS	Souprava:
Příloha: SO 151 Přístupové cesty k pozemkům Situace	Číslo přílohy: D.1.10.2	