PŮDORYS ÚLOŽNÉHO PRAHU A DŘÍKU – OPĚRA 015
1:100

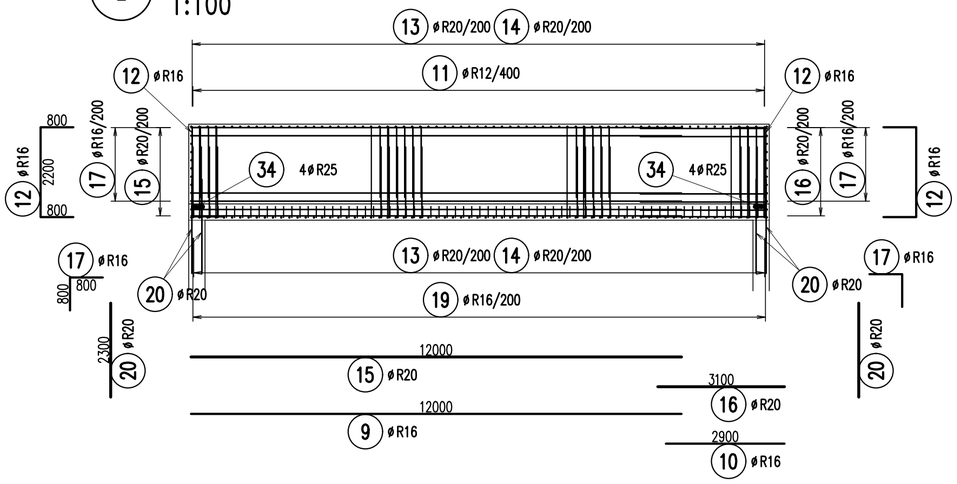

PŮDORYS ZÁKLADU – OPĚRA 015
1:100

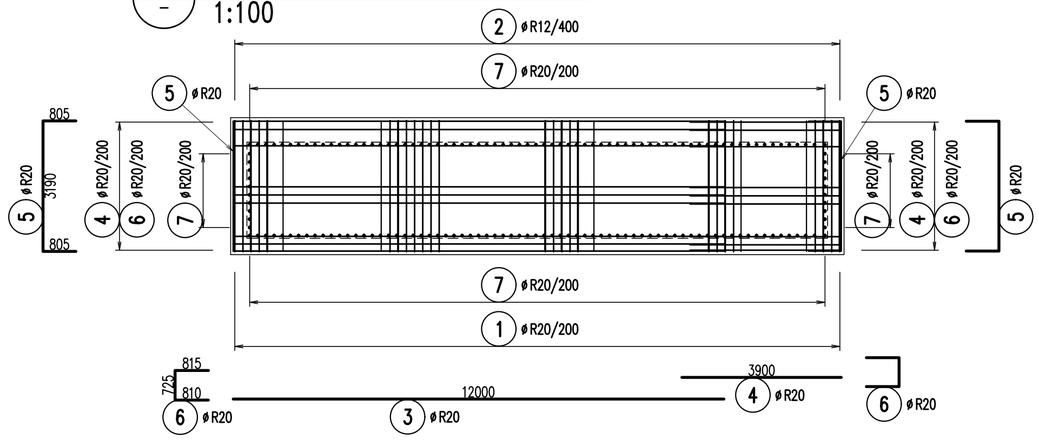

PŮDORYS ZÁVĚRNÉ ZÍDKY A KŘÍDEL – OPĚRA 015
1:100

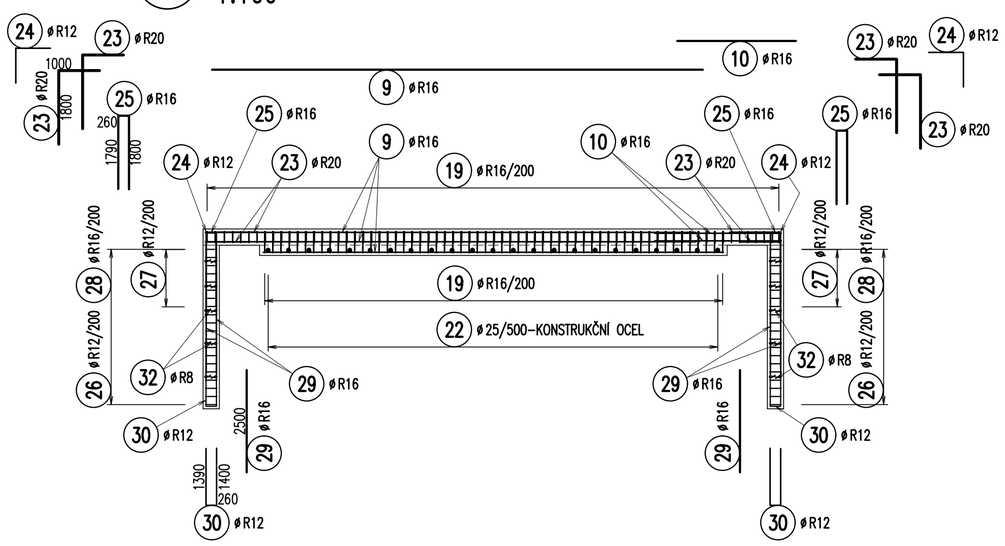

ŘEZ – OPĚRA 015
1:50

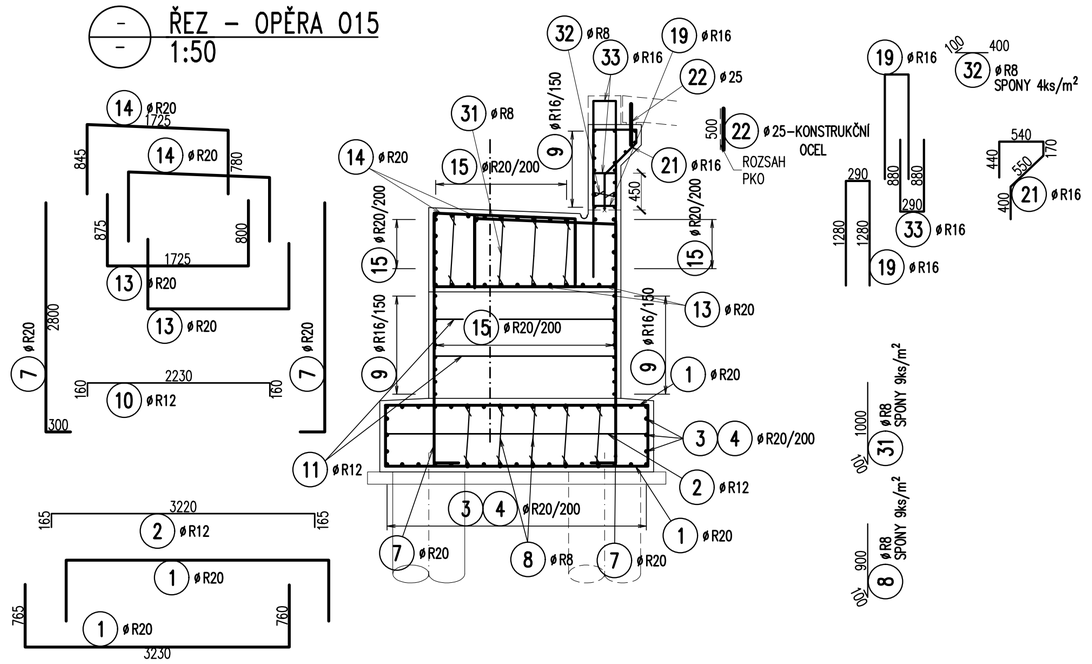

POHLED – OPĚRA 015
1:50

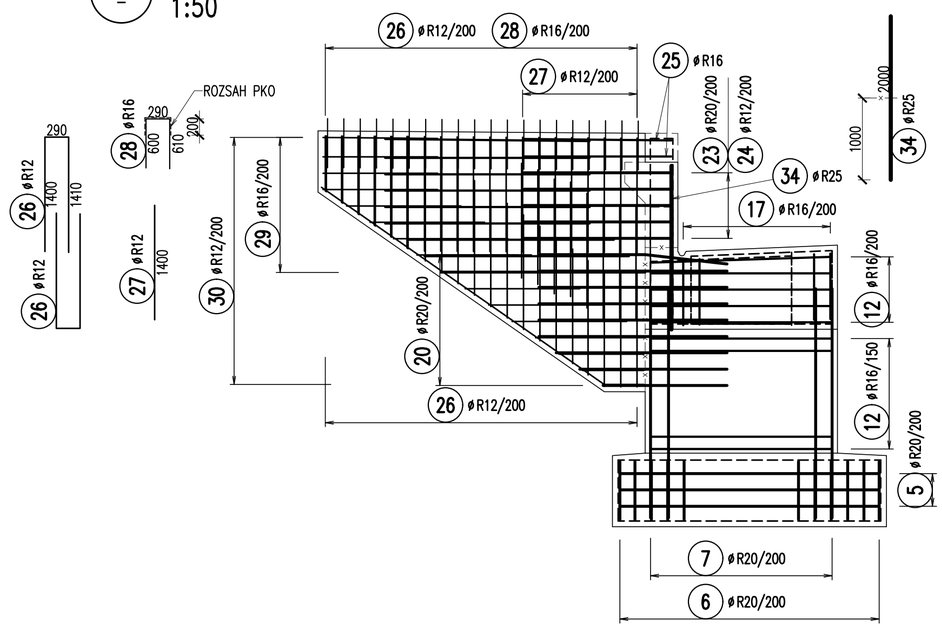

ŘEZ – PŘECHODOVÁ DESKA – OPĚRA 015
1:50

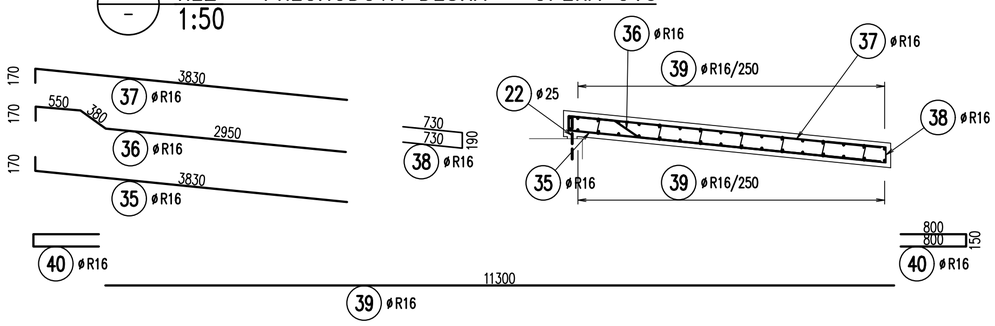

BETON:

OPĚRA	C30/37 – XF4+XC4+XD3
KŘÍDLA A ZÁVĚRNÁ ZÍDKA	C30/37 – XF4+XC4+XD3
PŘECHODOVÁ DESKA	C25/35 – XF2+XC2+XD2
ZÁKLAD	C25/30 – XF1+XC2+XD2
PODKLADNÍ BETON	C8/10–X0

BETONÁŘSKÁ VÝZTUŽ: B500B (R) dle ČSN EN 42 0139

KONSTRUKČNÍ OCEL: S235 JR

KRYTÍ

ZÁKLAD	MINIMÁLNÍ	50 mm
	JMENOVITÉ	60 mm
OPĚRA, ZZ, KŘÍDLA	MINIMÁLNÍ	45 mm
	JMENOVITÉ	55 mm

POZNÁMKY:

1. JEDNOTLIVÉ POLOŽKY BUDOU ROZMÍSŤOVÁNY OD KRAJŮ DLE HODNOTY KRYTÍ.
2. PROTIKOROZNÍ OCHRANA POLOŽEK 22 a 28 BUDE PROVEDENA DLE POŽADAVKŮ TP 136
3. POLOŽKY č. 20, 26 a 29 BUDOU UPRAVENY DLE TVARU BEDNĚNÍ.
4. VÝZTUŽ V MÍSTĚ PROSTUPU PRO PŘÍČNOU DRENÁŽ BUDE VHODNÝM ZPŮSOBEM UPRAVENA.
5. VÝZTUŽ OPĚRY BUDE VZÁJEMNĚ VODIVĚ PROPOJENA (BODOVĚ VODIVÉ PROVAŘENÍ PO OBVODU) DLE POŽADAVKŮ TP 124.

Katastrální mapa © ČÚZK, 2024

Objednatel:
Královéhradecký kraj
Pivovarské náměstí 1245
500 03 Hradec Králové

Souřadnicový systém S–JTSK | Výškový systém Bpv

PUDIS
projektová, průzkumná a konzultační společnost
PUDIS a.s., Podbabská 1014/20, 160 00 Praha 6
tel.: +420 267 004 111, www.pudis.cz, info@pudis.cz

Vypracoval: TOP CON SERVIS s.r.o. Ke Stírce 1824/56 182 00 Praha 8	Hlavní inženýr projektu: Ing. Marek Surovčík	Objednatel: Královéhradecký kraj Pivovarské náměstí 1245 500 03 Hradec Králové
	Výrobní ředitel: Ing. Jan Vlček	
Odpovědný projektant: Ing. Vít Najvárek	Ředitel společnosti: Ing. Martin Höfler	
Číslo zakázky: D20–036	Datum: 07/2024	

Akce: I/14 Solnice, obchvat v rámci projektu "Rozšíření strategické průmyslové zóny Solnice – Kvasiny a zlepšení veřejné infrastruktury v Královéhradeckém regionu"	Měřítko: 1:50,1:100	Formát: 6x A4
	Stupeň: PDPS	Souprava:
Příloha: SO 201 Estakáda v km 0,068–0,324 Opěra 015 – schéma výztuže	Číslo přílohy: D.2.1.12	