


SO 110 CHARAKTERISTICKÉ PŘÍČNÉ ŘEZY PROPUSTKŮ
1:100

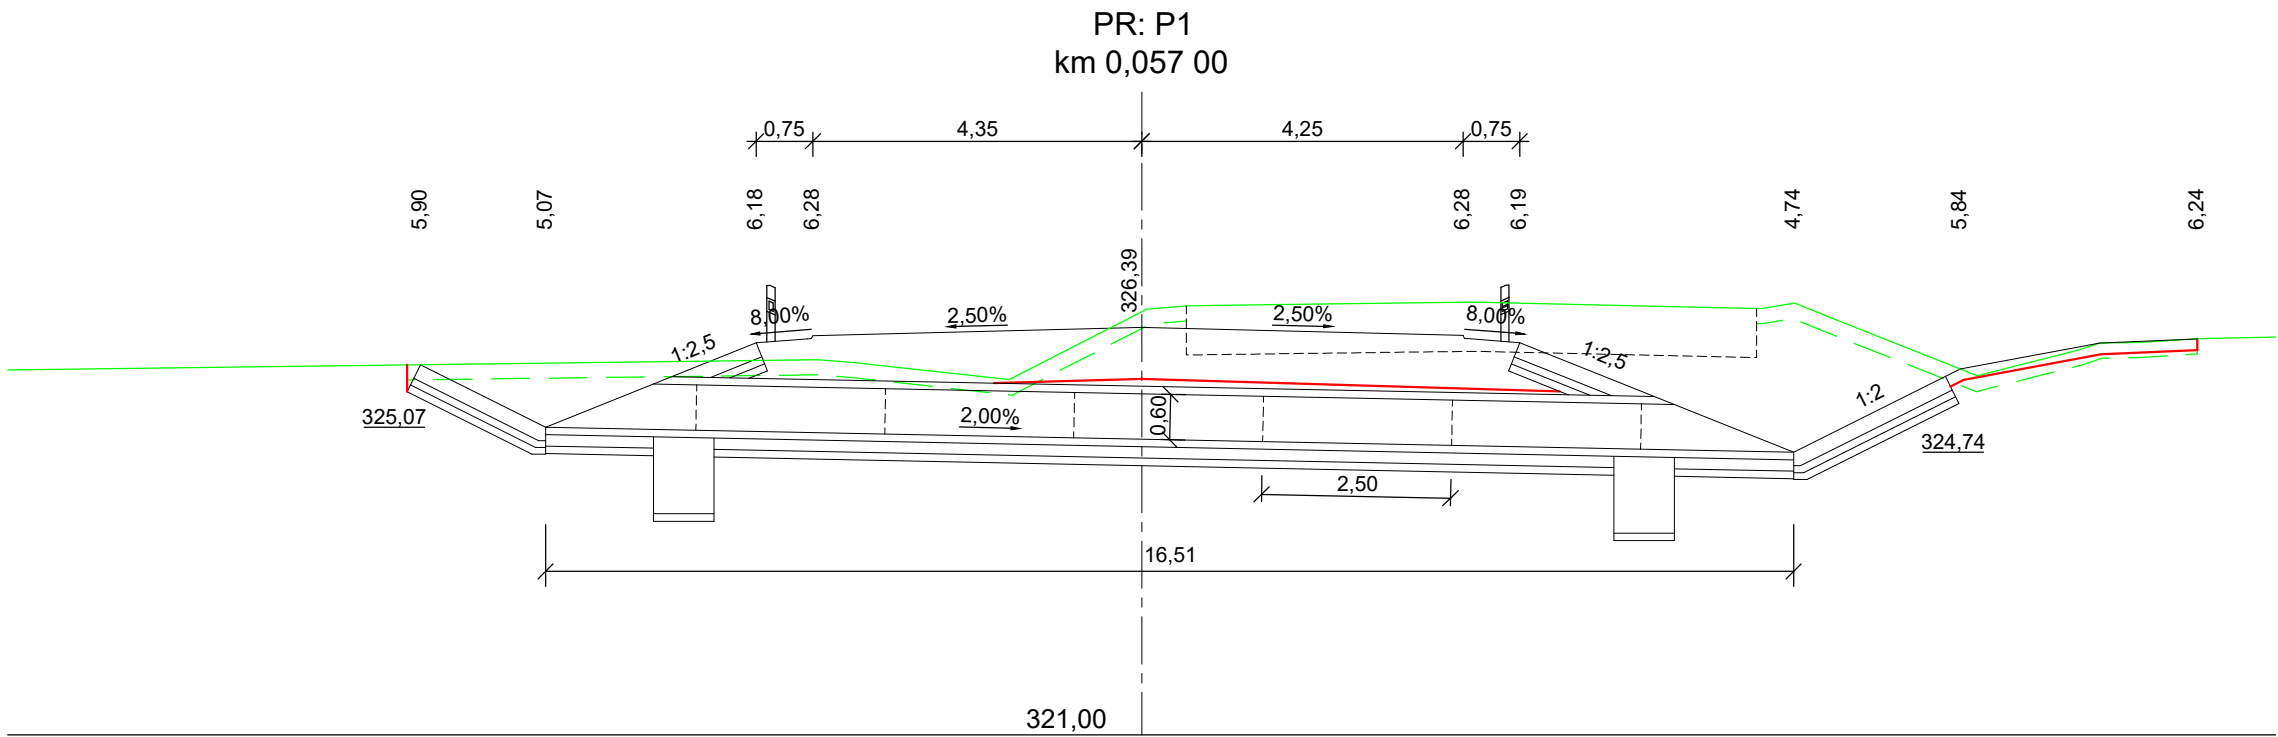

Katastrální mapa © ČÚZK, 2024

Objednatel:

Královéhradecký kraj
Pivovarské náměstí 1245
500 03 Hradec Králové

Královéhradecký kraj

Souřadnicový systém S–JTSK

Výškový systém Bpv



projektová, průzkumná a konzultační společnost
PUDIS a.s., Podbabská 1014/20, 160 00 Praha 6
tel.: +420 267 004 111, www.pudis.cz, info@pudis.cz

Vypracoval: Ing. Marek Surovčík	Hlavní inženýr projektu: Ing. Marek Surovčík	Objednatel: Královéhradecký kraj Pivovarské náměstí 1245 500 03 Hradec Králové Královéhradecký kraj
	Výrobní ředitel: Ing. Jan Vlček	
Odpovědný projektant: Ing. Marek Surovčík	Ředitel společnosti: Ing. Martin Höfler	
Číslo zakázky: D20–036	Datum: 07/2024	

Akce: I/14 Solnice, obchvat v rámci projektu "Rozšíření strategické průmyslové zóny Solnice – Kvasiny a zlepšení veřejné infrastruktury v Královéhradeckém regionu"	Měřítko: 1:100	Formát: 3x A4
	Stupeň: PDPS	Souprava:
Příloha: SO 110 Okružní křižovatka v km 1,690 Charakteristické příčné řezy propustků	Číslo přílohy: D.1.2.7	