


SO 111.1 CHARAKTERISTICKÉ PŘÍČNÉ ŘEZY PROPUSTKŮ
1:100

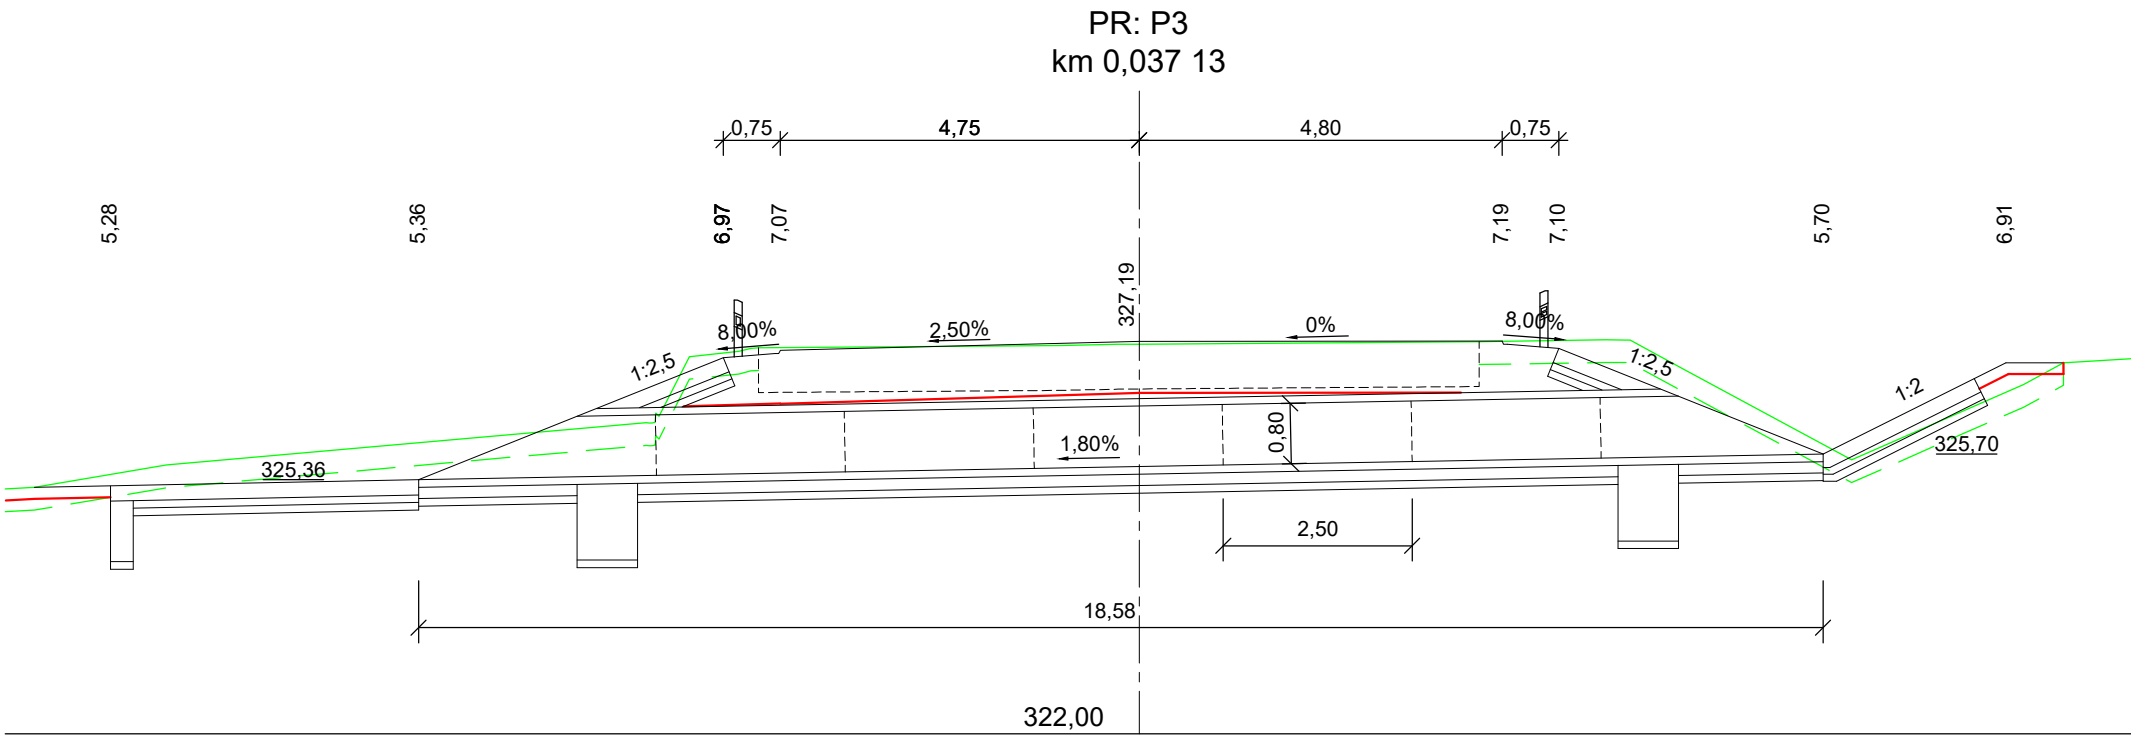

Objednatel:

Královéhradecký kraj
Pivovarské náměstí 1245
500 03 Hradec Králové



Souřadnicový systém S–JTSK

Výškový systém Bpv



projektová, průzkumná a konzultační společnost

PUDIS a.s., Podbabská 1014/20, 160 00 Praha 6
tel.: +420 267 004 111, www.pudis.cz, info@pudis.cz

Vypracoval:
Ing. Marek Surovčík

Hlavní inženýr projektu:
Ing. Marek Surovčík

Výrobní ředitel:
Ing. Jan Vlček

Odpovědný projektant:
Ing. Marek Surovčík

Ředitel společnosti:
Ing. Martin Höfler

Číslo zakázky:
D20–036

Datum:
07/2024

Objednatel:
Královéhradecký kraj
Pivovarské náměstí 1245
500 03 Hradec Králové



Akce:

I/14 Solnice, obchvat
v rámci projektu "Rozšíření strategické průmyslové zóny Solnice – Kvasiny
a zlepšení veřejné infrastruktury v Královéhradeckém regionu"

Příloha:

SO 111.1 Okružní křižovatka v km 0,023 – SS KHK
Charakteristické příčné řezy propustků

Měřítko:
1:100

Formát:
2x A4

Stupeň:
PDPS

Souprava:

Číslo přílohy:
D.1.3.2.7