


PODÉLNÝ PROFIL SO 135, M 1:1000/100

PODÉLNÝ PROFIL  
SO 135\_přeložka stezky  
km 0,000 - 0,084

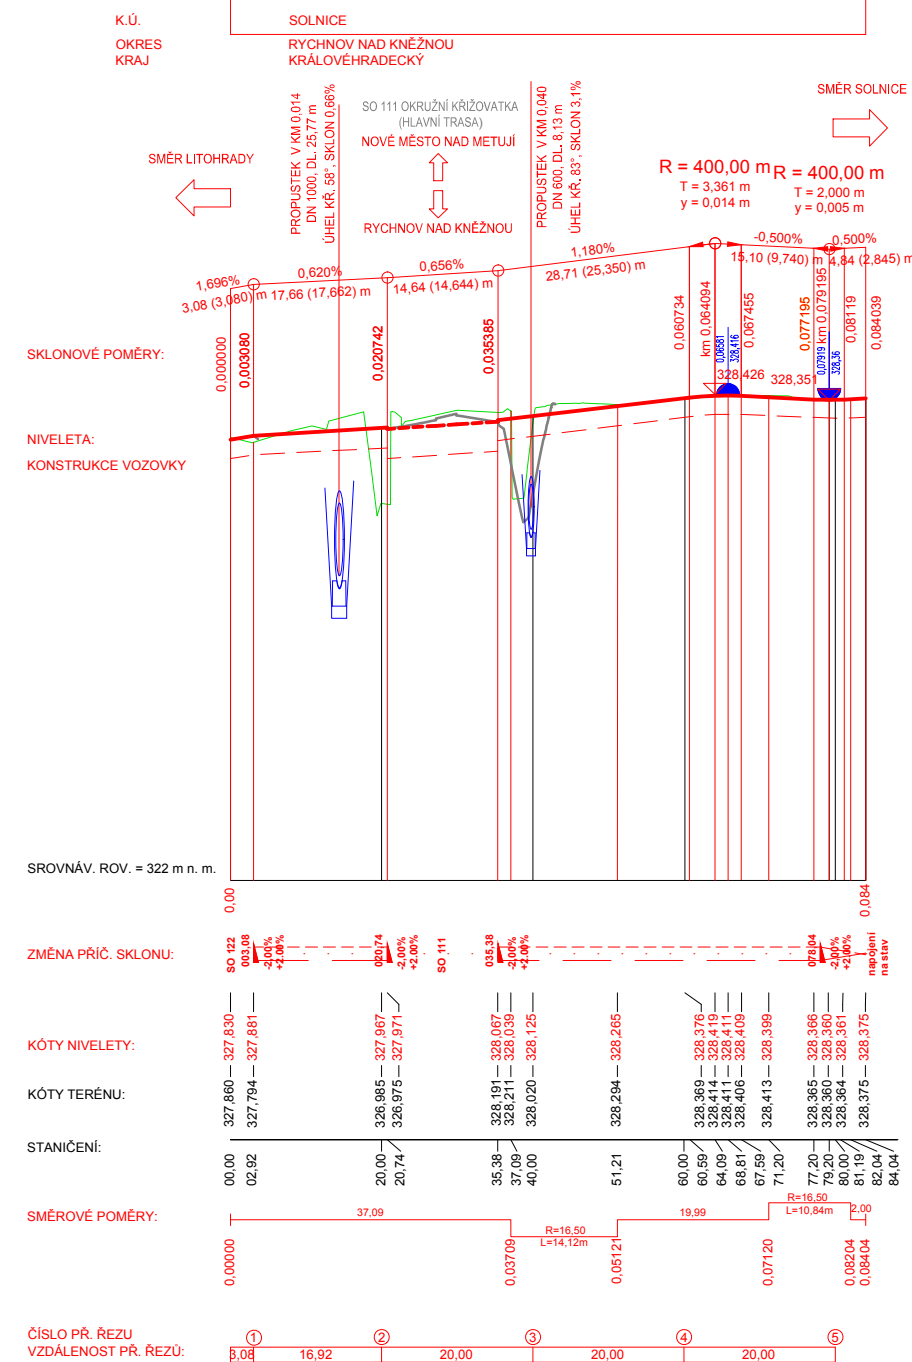

Katastrální mapa © ČÚZK, 2024

Objednatel:

Královéhradecký kraj  
Pivovarské náměstí 1245  
500 03 Hradec Králové



Souřadnicový systém S-JTSK

Výškový systém Bpv



projektová, průzkumná a konzultační společnost

PUDIS a.s., Podbabská 1014/20, 160 00 Praha 6  
tel.: +420 267 004 111, www.pudis.cz, info@pudis.cz

Vypracoval: Ing. Marie Mládková	Hlavní inženýr projektu: Ing. Marek Surovčík	Objednatel: Královéhradecký kraj Pivovarské náměstí 1245 500 03 Hradec Králové  Královéhradecký kraj
Odpovědný projektant: Ing. Marek Surovčík	Výrobní ředitel: Ing. Jan Vlček	
Číslo zakázky: D20-036	Ředitel společnosti: Ing. Martin Höfler	
Datum: 07/2024		

Akce: I/14 Solnice, obchvat v rámci projektu "Rozšíření strategické průmyslové zóny Solnice – Kvasiny a zlepšení veřejné infrastruktury v Královéhradeckém regionu"	Měřítko: 1:1000/100	Formát: 2 x A4
	Stupeň: PDPS	Souprava:
Příloha: SO 135 Přeložka stezky pro chodce a cyklisty v km -0,007 Podélný profil	Číslo přílohy: D.1.8.3	