SITUACE SO 121, M 1:500

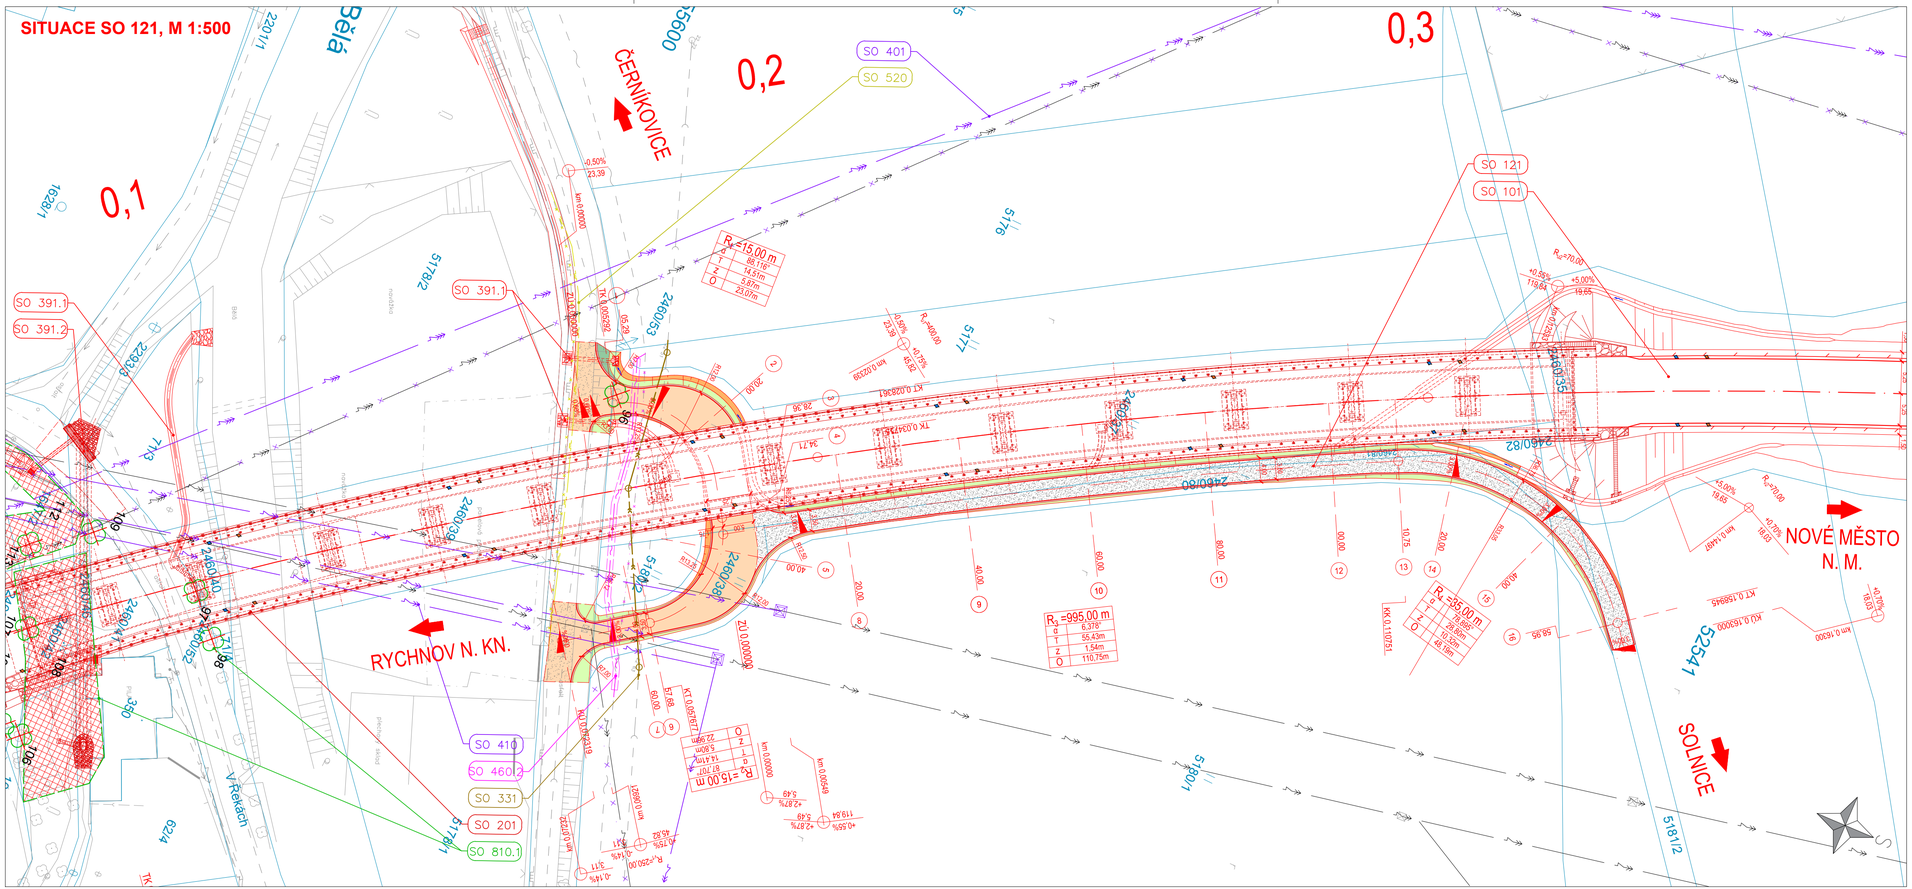

LEGENDA:

- Geodetické zaměření
- 1005/18 \ 593/5 — Hranice parcel KN
- Stávající IS vodovod
- Stávající IS kanalizace nerozlišená
- Stávající IS kanalizace průmyslová
- Stávající IS kanalizace výtlačná
- Stávající IS plyn NTL
- Stávající IS plyn STL
- Stávající IS plyn VTL
- Stávající IS sdělovací vedení
- Stávající IS sdělovací vedení nadzemní
- Stávající IS silnoproud NN
- Stávající IS silnoproud NN nadzemní
- Stávající IS silnoproud VN nadzemní
- Stávající IS silnoproud VVN nadzemní
- Přeložka IS vodovodu
- Přeložka IS dešťové kanalizace
- Přeložka IS tlakové kanalizace
- Přeložka IS plynu STL
- Přeložka IS sdělovacího vedení
- Přeložka IS silnoproud NN
- Přeložka IS silnoproud VN
- Přeložka IS silnoproud VVN
- Ochranné pásmo silnice
- Nové pevné hrany
- Nové rozhraní ploch
- Vozovka asfaltová
- Vozovka asfaltová pod mostem
- Vozovka asfaltová - frézování
- Vozovka nestmelená
- Násyp
- Zářez
- Nezpevněná krajnice
- Zeleň v rovině
- Demolice objektu (podmiňující investice)
- Lomový kámen
- Směr toku vody

SEZNAM STAVEBNÍCH OBJEKTŮ:

SO 001 Demolice objektu p.č. 350
SO 101 Hlavní trasa silnice I/14
SO 110 Okružní křižovatka v km 1,690
SO 111 Okružní křižovatka v km 0,023
SO 111.1 Okružní křižovatka v km 0,023 - SS KHK
SO 120 Přeložka silnice III/29845 v km 1,177
SO 121 Přeložka místní komunikace v km 0,183
SO 122 Přeložka silnice III/3213 v km 0,000
SO 134 Přeložka stezky pro chodce a cyklisty v km 0,485
SO 135 Přeložka stezky pro chodce a cyklisty v km -0,007
SO 150 Přeložka polní cesty k silnici III/29845 v km 1,189
SO 151 Přístupové cesty k pozemkům
SO 181 Přechodné dopravní značení
SO 190 Dopravní značení
SO 201 Estakáda v km 0,068 - 0,324
SO 202 Most v km 0,485
SO 203 Most přes Dlouhou strouhu v km 0,587
SO 220 Most na silnici III/29845 v km 1,177
SO 260 Propustí Močince v km 1,481
SO 320 Úprava vodotečí Povodí Labe
SO 330 Přeložka tlakové kanalizace AQUA Servis
SO 331 Přeložka dešťové kanalizace AQUA Servis
SO 340 Přeložka vodovodu AQUA Servis
SO 360.1 Retenční příkopy Dlouhá strouha jih
SO 360.2 Retenční příkopy Dlouhá strouha sever
SO 361.1 Retenční příkop Močinec jih
SO 361.2 Retenční příkop Močinec sever
SO 380 Přeložky a úpravy meliorací
SO 391.1 Vodohospodářská opatření na povodí Bělé
SO 391.2 Rekonstrukce zatrubnění vodního náhonu
SO 520 Přeložka plynovodu STL GasNet
SO 760 Protihluková stěna v km 0,050 vlevo
SO 801 Vegetační úpravy
SO 810 Příprava území
SO 830 Rekultivace území

KATASTRÁLNÍ ÚZEMÍ:

Solnice [752428]

Katastrální mapa © ČÚZK, 2024

Objednatel:
Královéhradecký kraj
Pivovarské náměstí 1245
500 03 Hradec Králové

Královéhradecký kraj

Souřadnicový systém S-JTSK | Výškový systém Bpv

PUDIS
projektová, průzkumná a konzultační společnost
PUDIS a.s., Podbabská 1014/20, 160 00 Praha 6
tel.: +420 267 004 111, www.pudis.cz, info@pudis.cz

Vypracoval: Ing. Marie Mládková	Hlavní inženýr projektu: Ing. Marek Surovčík	Objednatel: Královéhradecký kraj, Pivovarské náměstí 1245, 500 03 Hradec Králové
	Výrobní ředitel: Ing. Jan Vlček	
Odpovědný projektant: Ing. Marek Surovčík	Ředitel společnosti: Ing. Martin Höfler	
Číslo zakázky: D20-036	Datum: 07/2024	

Akce: I/14 Solnice, obchvat v rámci projektu "Rozšíření strategické průmyslové zóny Solnice – Kvasiny a zlepšení veřejné infrastruktury v Královéhradeckém regionu"	Měřítko: 1:500	Formát: 4 x A4
	Stupeň: PDPS	Souprava:
Příloha: SO 121 Přeložka místní komunikace v km 0,183 Situace	Číslo přílohy: D.1.5.2	