



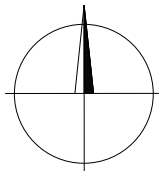

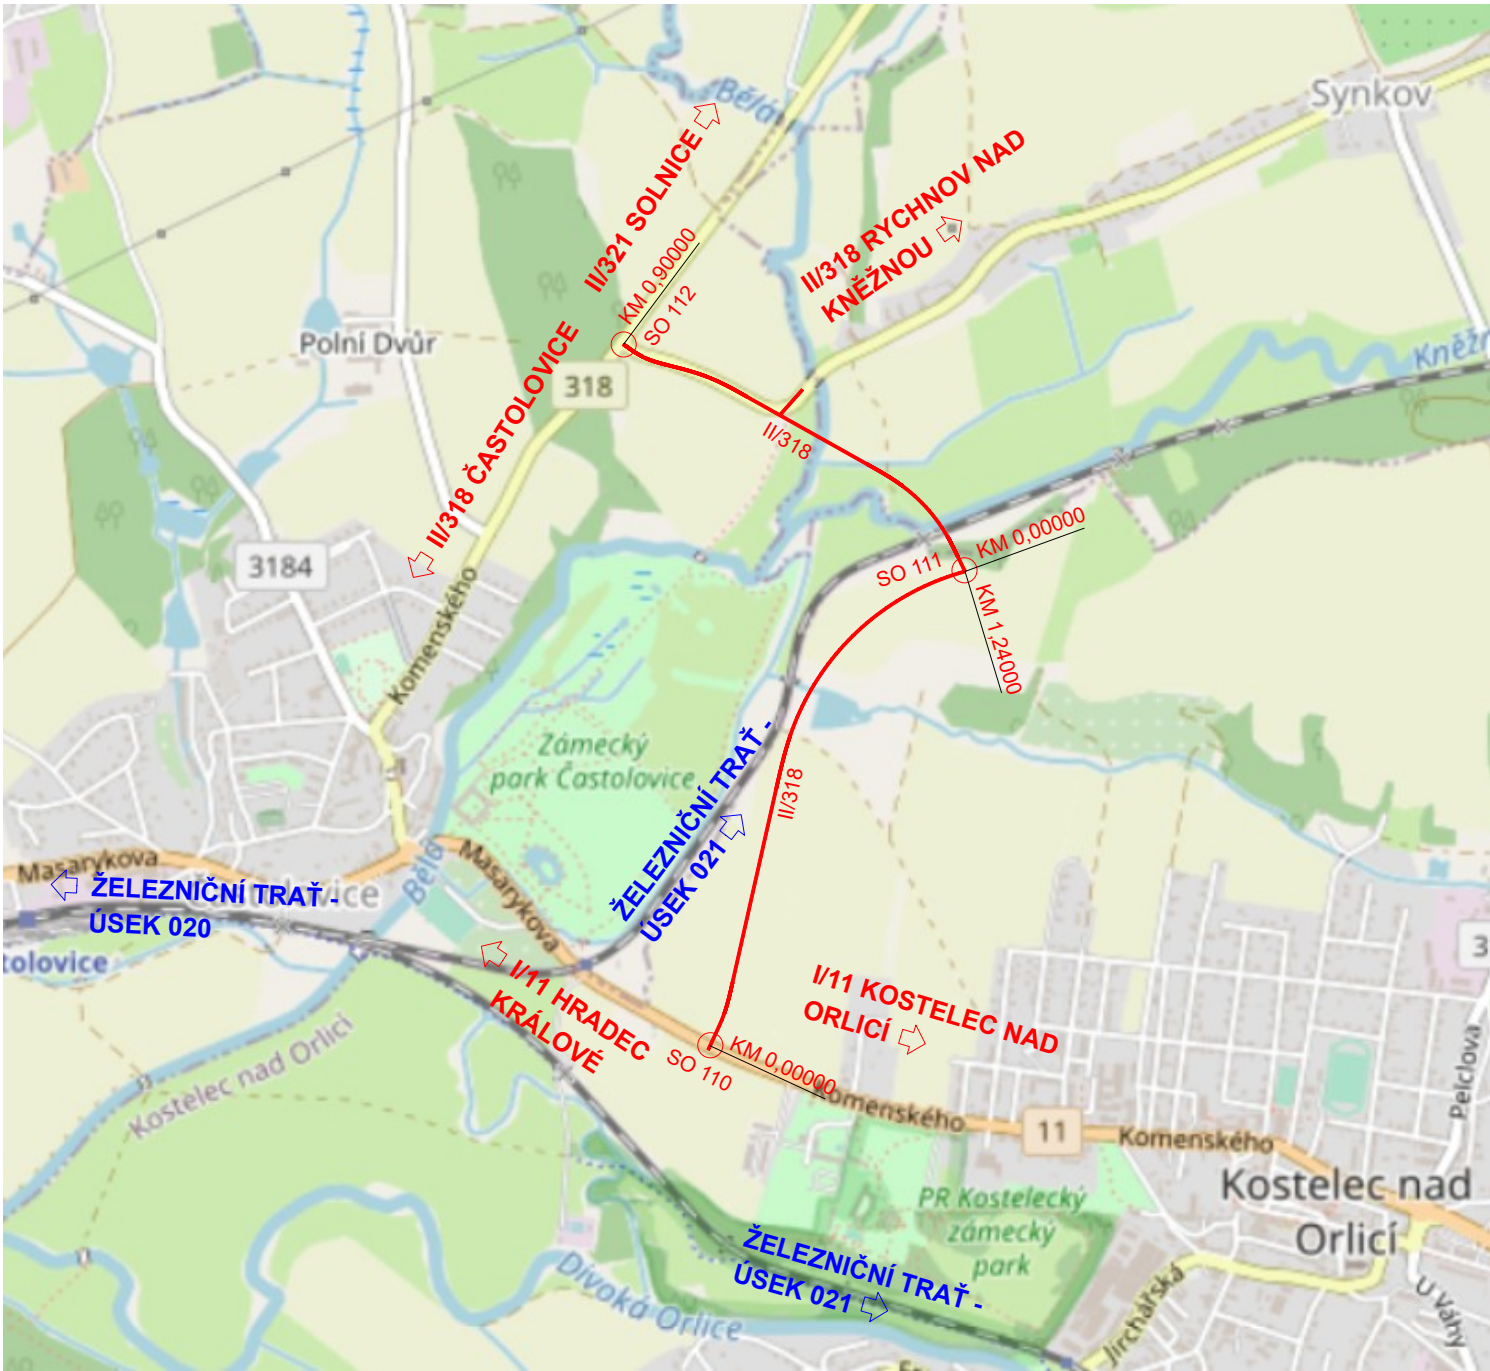


SITUAČNÍ VÝKRES ŠIRŠÍCH VZTAHŮ



REVIZE:	PŘEDMĚT ZMĚNY:	VYPRACOVAL:	DATUM:
1			
2			
3			

SOUŘADNICOVÝ SYSTÉM: S-JTSK
VÝŠKOVÝ SYSTÉM: B.P.V.

<div>OBJEDNATEL:</div> <div></div> <div>Královéhradecký kraj Pivovarské náměstí 1245 500 03 Hradec Králové</div>	NÁZEV AKCE: II/318 ČASTOLOVICE, OBCHVAT - V RÁMCI PROJEKTU „ROZŠÍŘENÍ STRATEGICKÉ PRŮMYSLOVÉ ZÓNY SOLNICE – KVASINY A ZLEPŠENÍ VEŘEJNÉ INFRASTRUKTURY V KRÁLOVÉHRADECKÉM REGIONU“			
	ČÁST / STAVEBNÍ OBJEKT: SITUAČNÍ VÝKRESY			
	PŘÍLOHA: SITUAČNÍ VÝKRES ŠIRŠÍCH VZTAHŮ			
<div>ZHOTOVITEL:</div> <div></div> <div>M - PROJEKCE s.r.o. Resslova 956 500 02 Hradec Králové www.m-projekce.cz</div>	ZODP. PROJEKTANT: Ing. M. STEJSKAL			PARÉ:
	VYPRACOVAL: Ing. P. KELČA			
	KONTROLA: Ing. P. HÁJEK			
	MĚŘÍTKO:	Č. ZAKÁZKY:	STUPEŇ:	DATUM:
	-	19-090-03	PDPS	08/2024
	ČÁST:		PŘÍLOHA:	
	C		1	