

LEGENDA:

SO-01 BUDOVA ZÁMEČKU

zodpovědný proj.	P. BAREŠ	Zakázka: 38/2024
vyracoval	P. BAREŠ	Datum: 05/2024
akce	DOMOV SENIORŮ BOROHRADEK PŘÍSTAVBA A STAVEBNÍ ÚPRAVY	
výkres	MaR4 - PŮDORYS 1.PP	str.č. 1/2


EKVITERM

O s.r.o.

MĚŘENÍ A REGULACE

tel. 495 581 320

www.ekviterm.cz

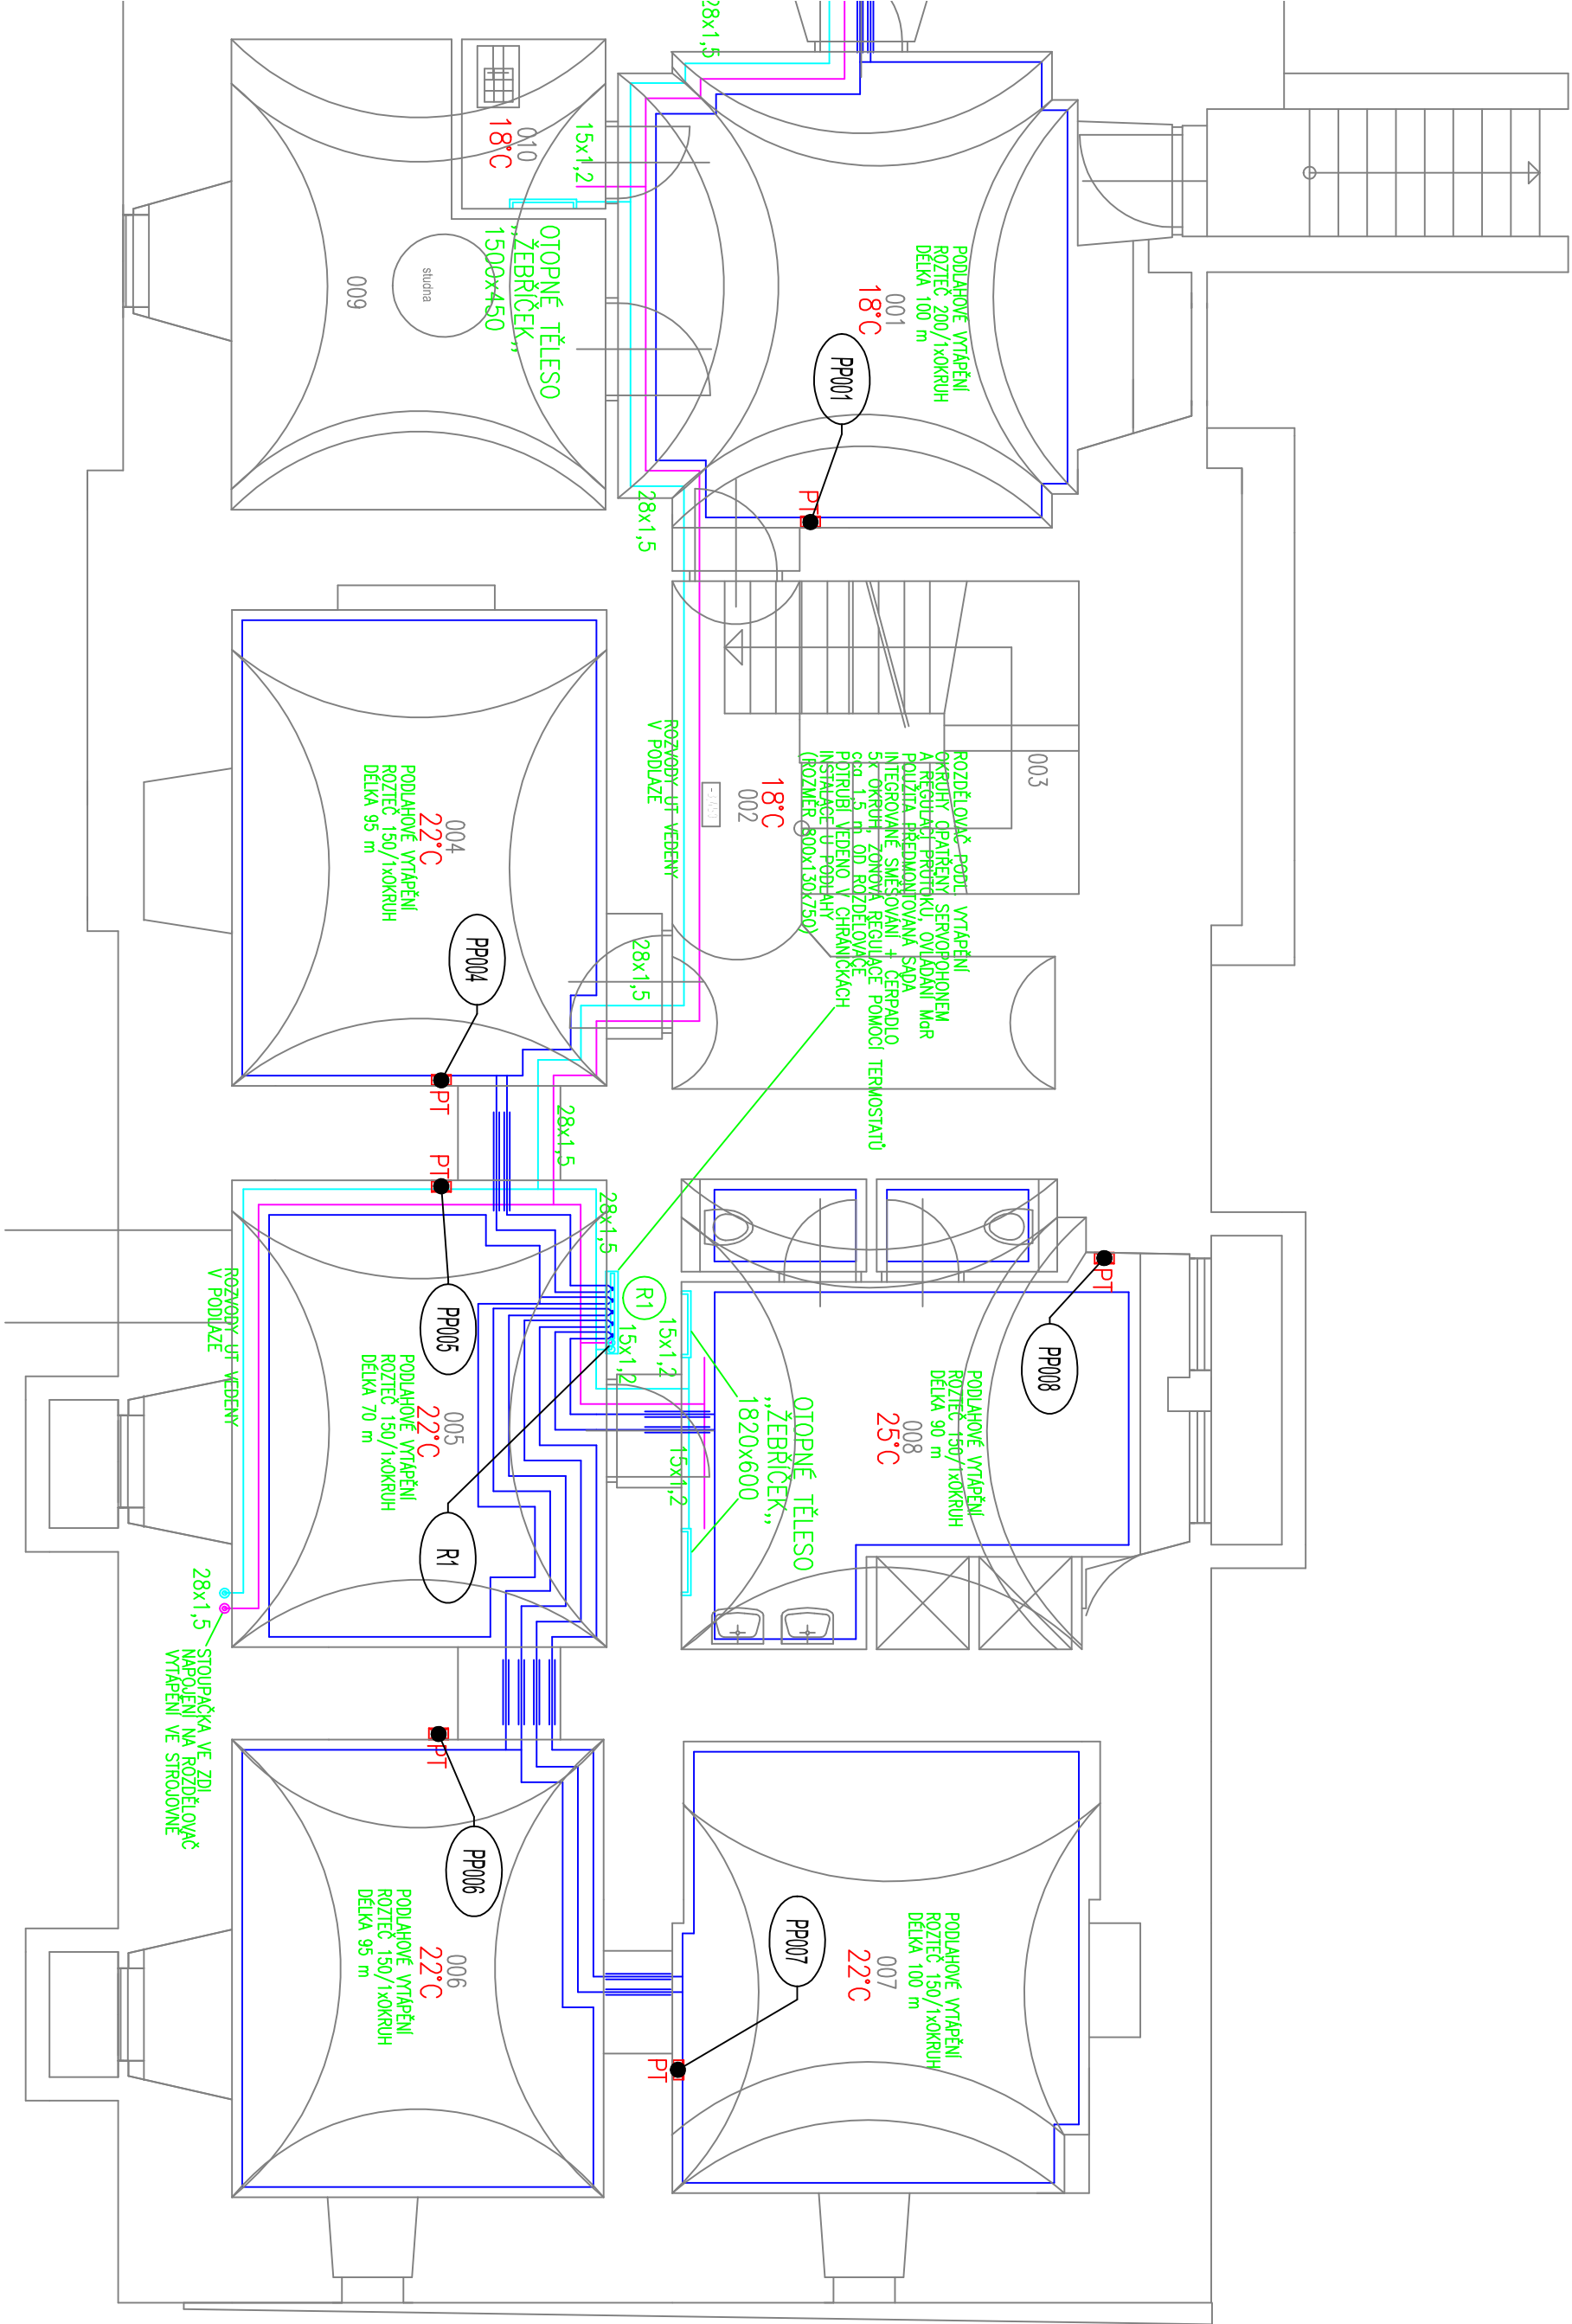

- 001 CHODBA
- 002 CHODBA
- 003 SCHODIŠTĚ
- 004 ŠATNA
- 005 ŠATNA
- 006 ŠATNA
- 007 ŠATNA
- 008 UMÝVÁRNA
- 009 TECHNICKÁ MÍSTNOST
- 010 ÚKLIDOVÁ KOMORA
- 011 CHODBA
- 012 CHODBA
- 013 CHODBA
- 014 ŠATNA
- 015 UMÝVÁRNA
- 016 CHODBA
- 017 ŠATNA
- 018 UMÝVÁRNA
- 019 ÚKLIDOVÁ KOMORA

SO-01 BUDOVA ZÁMEČKU

zodpovědný proj.	P. BAREŠ	Zakázka: 38/2024
vypracoval	P. BAREŠ	Datum: 05/2024
akce	DOMOV SENIORŮ BOROHÁDEK PŘÍSTAVBA A STAVEBNÍ ÚPRAVY	
výkres	MAR4 - PŮDORYS 1.PP	str.č. 2/2

EKVITERM

O s.r.o.

MĚŘENÍ A REGULACE

tel. 495 581 320

www.ekviterm.cz