ŘEZ I-I'

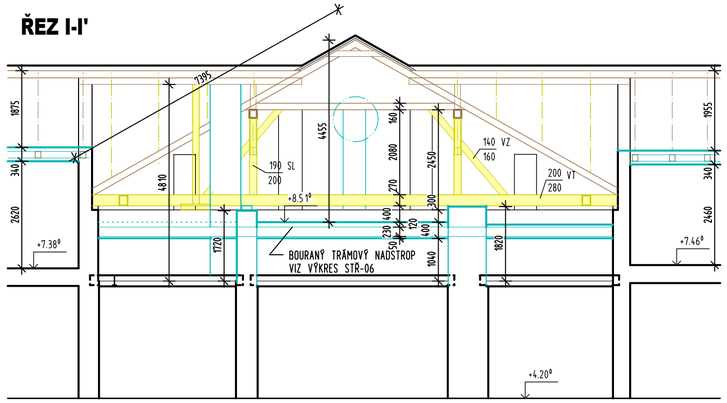

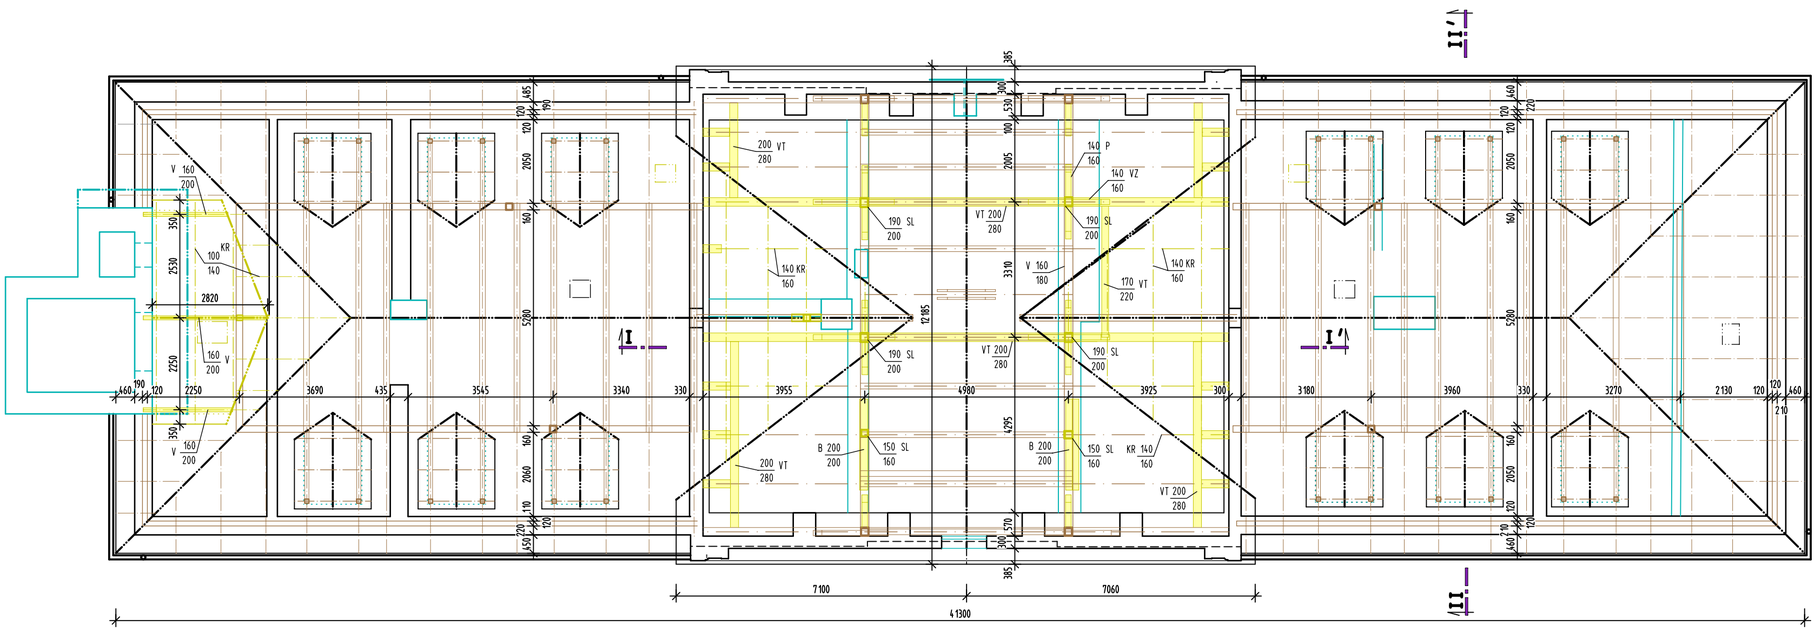

ŘEZ II-II'

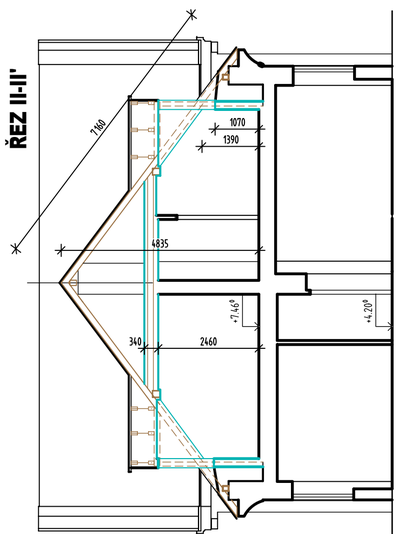

LEGENDA

- STÁVAJÍCÍ KONSTRUKCE
- STÁVAJÍCÍ PRVKY KROVU - ROZSAH OPRAVY RESP. VÝMĚNY BUDE STANOVEN PROCENTY, DOPŘESNĚNÍ BUDE PROVEDENO PO ODRYTÍ A POSOUZENÍ JEDNOTLIVÝCH PRVKŮ
- DEMONTOVANÉ PRVKY KROVU
- BOURANÉ KONSTRUKCE (ZDIVO, ČÁSTI STROPŮ)

KRESLIL	PROJEKTANT	ODPOV. PROJEKTANT	HIP	KONTROLOVAL
J. ŠOURKOVÁ	J. ŠOURKOVÁ	ING. R. HUBKA	ING. R. HUBKA	ING. R. HUBKA
STAVEBNÍK	KRÁLOVEHRADECKÝ KRAJ, PIVOVARSKÉ NÁMĚSTÍ 1245, 50003 HRADEC KRÁLOVÉ			
MÍSTO STAVBY	DpS BOROHRÁDEK, st.p.č. 243, 722, p.p.č. 187, 186/1 k.ú. BOROHRÁDEK			

PROXION
PROJEKČNÍ A INŽENÝRSKÁ KANCELÁŘ
HURDÁLKOVA 206, 547 01 NÁCHOD
tel. 491 433 158 fax. 491 487 785

AKCE
DOMOV SENIORŮ BOROHRÁDEK
PŘÍSTAVBA A STAVEBNÍ ÚPRAVY

OBJEKT SO-01 BUDOVA ZÁMEČKU DÍL STAVEBNĚ KONSTRUKČNÍ ŘEŠENÍ

OBSAH
KROV - STÁVAJÍCÍ STAV - BOURÁNÍ

STUPEŇ	DPS
DATUM	V/2024
ZAKÁZKOVÉ ČÍSLO	06/23
ARCHIVNÍ ČÍSLO	528
FORMÁT	6 x A4
MĚŘÍTKO	1: 100
ČÍSLO VÝKRESU	01-SKŘ-4