


ŘEZ A-A'

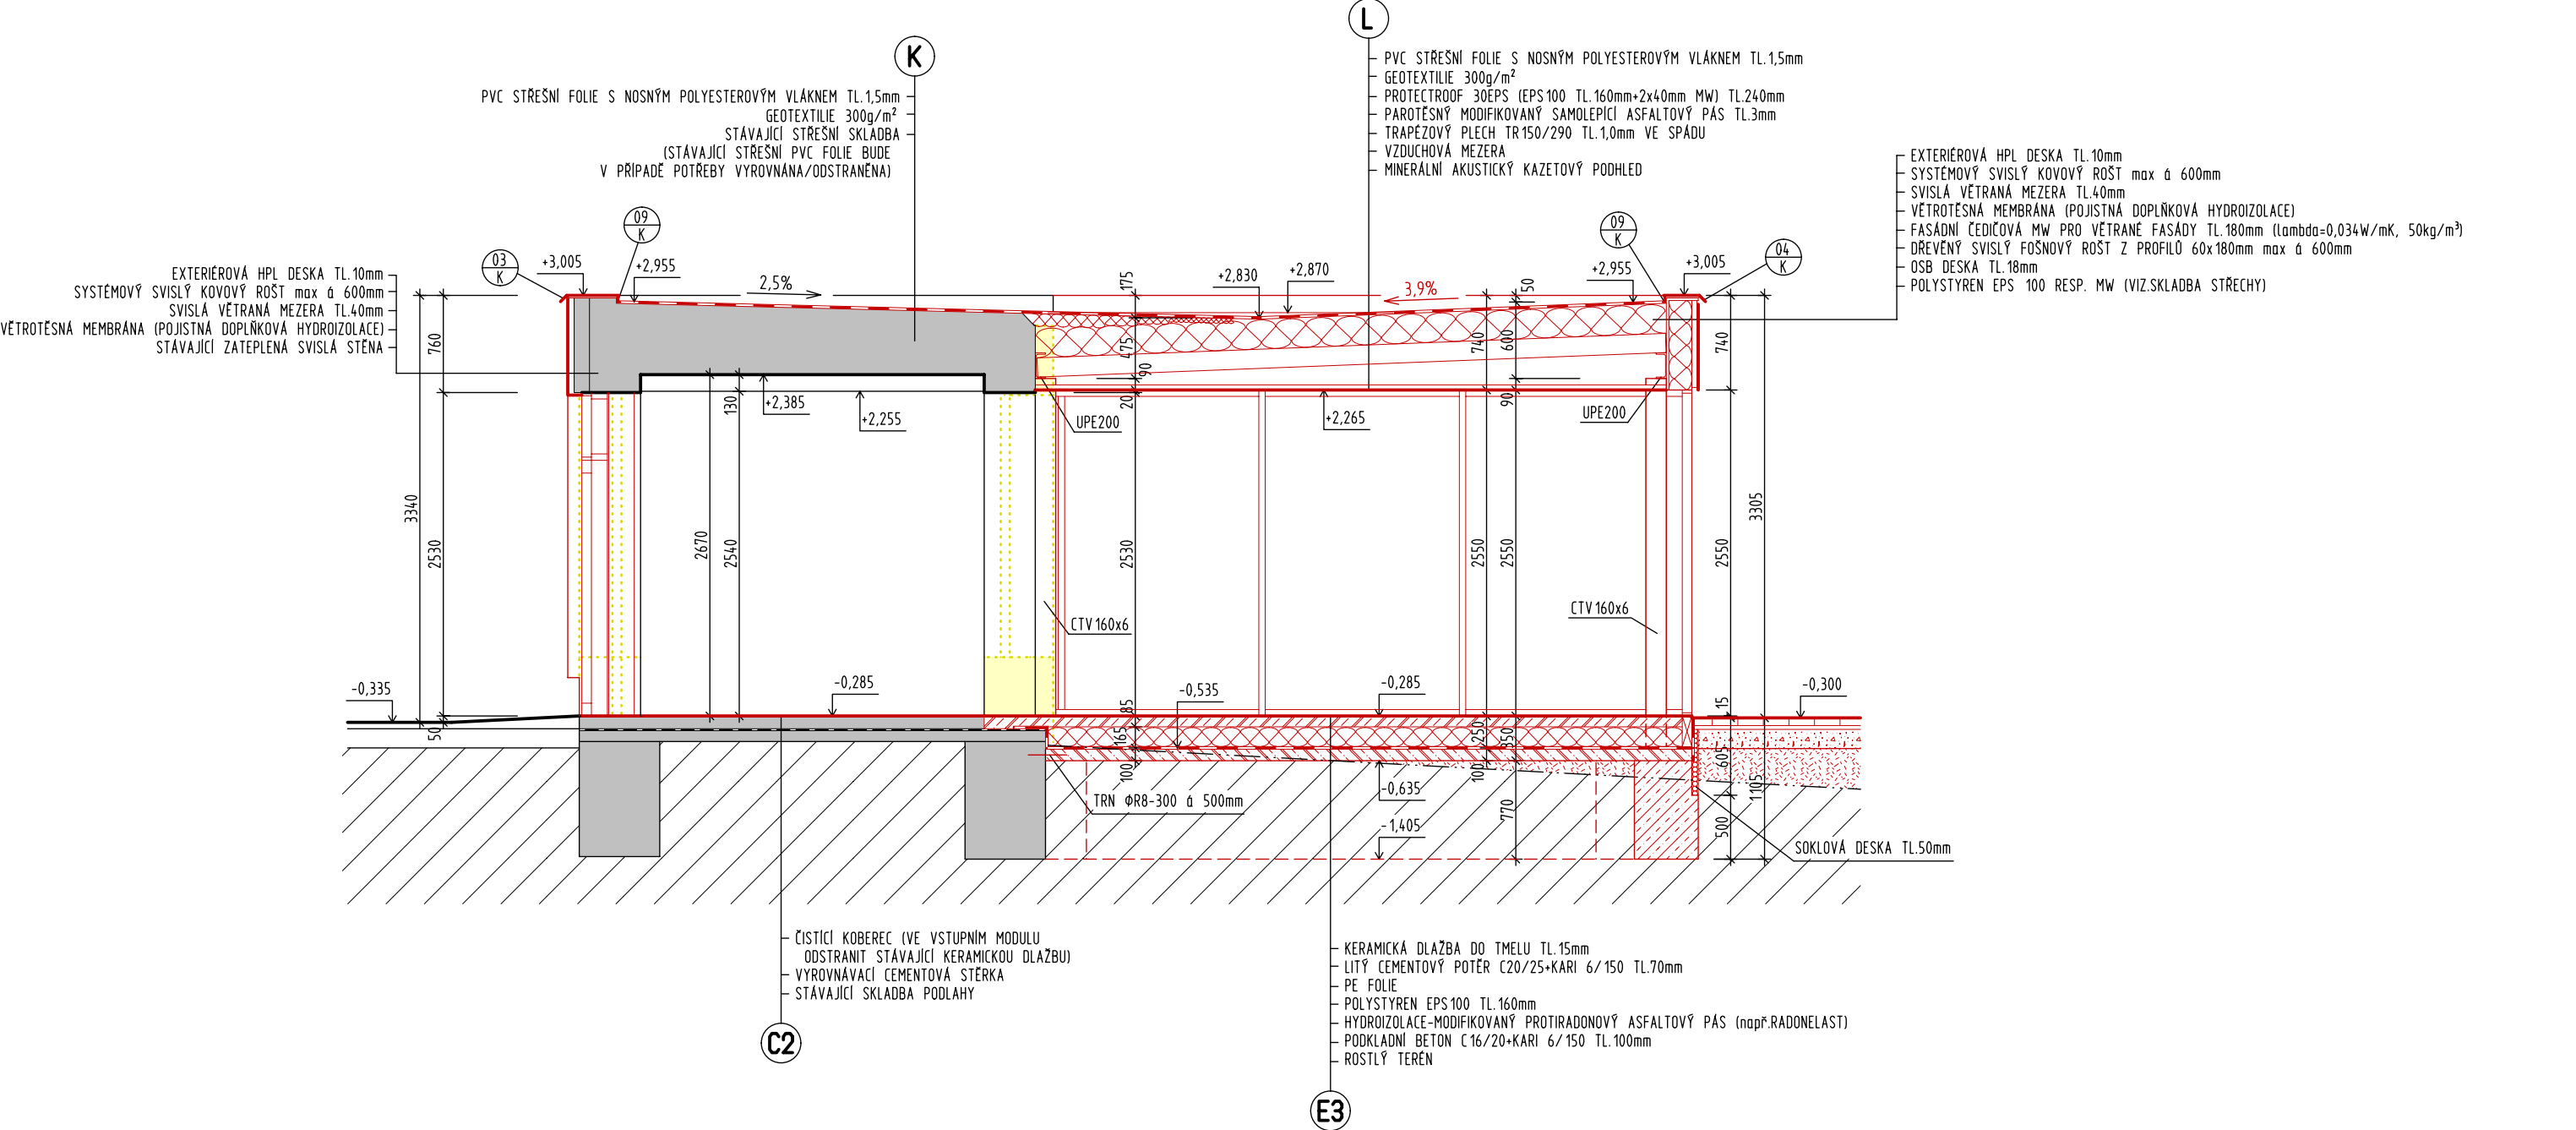

KRESLIL	PROJEKTANT	ODPOV. PROJEKTANT	HIP	KONTROLOVAL	<div>PROXION</div> <div>PROJEKČNÍ A INŽENÝRSKÁ KANCELÁŘ</div> <div>HURDÁLKOVA 206, 547 01 NÁCHOD</div> <div>tel. 491 433 158 fax. 491 487 785</div>	
ING. J. JIREČEK	ING. J. JIREČEK	ING. R. HUBKA	ING. R. HUBKA	ING. R. HUBKA		
STAVEBNÍK	KRÁLOVÉHRADECKÝ KRAJ, PIVOVARSKÉ NÁMĚSTÍ 1245, 50003 HRADEC KRÁLOVÉ					
MÍSTO STAVBY	DpS BOROHRÁDEK, st.p.č. 243, 722, p.p.č. 187, 186/1 k.ú. BOROHRÁDEK					
AKCE <div>DOMOV SENIORŮ BOROHRÁDEK</div> <div>PŘÍSTAVBA A STAVEBNÍ ÚPRAVY</div> <div>OBJEKT SO-02 SPOJOVACÍ CHODBA DÍL ARCHITEKTONICKY STAVEBNÍ ŘEŠENÍ</div> <div>OBSAH ŘEZ A-A'</div>					STUPEŇ	DPS
					DATUM	IV/2024
					ZAKÁZKOVÉ ČÍSLO	06/23
					ARCHIVNÍ ČÍSLO	528
					FORMÁT	2 x A4
					MĚRITKO	ČÍSLO VÝKRESU
					1: 50	02-ASŘ-6