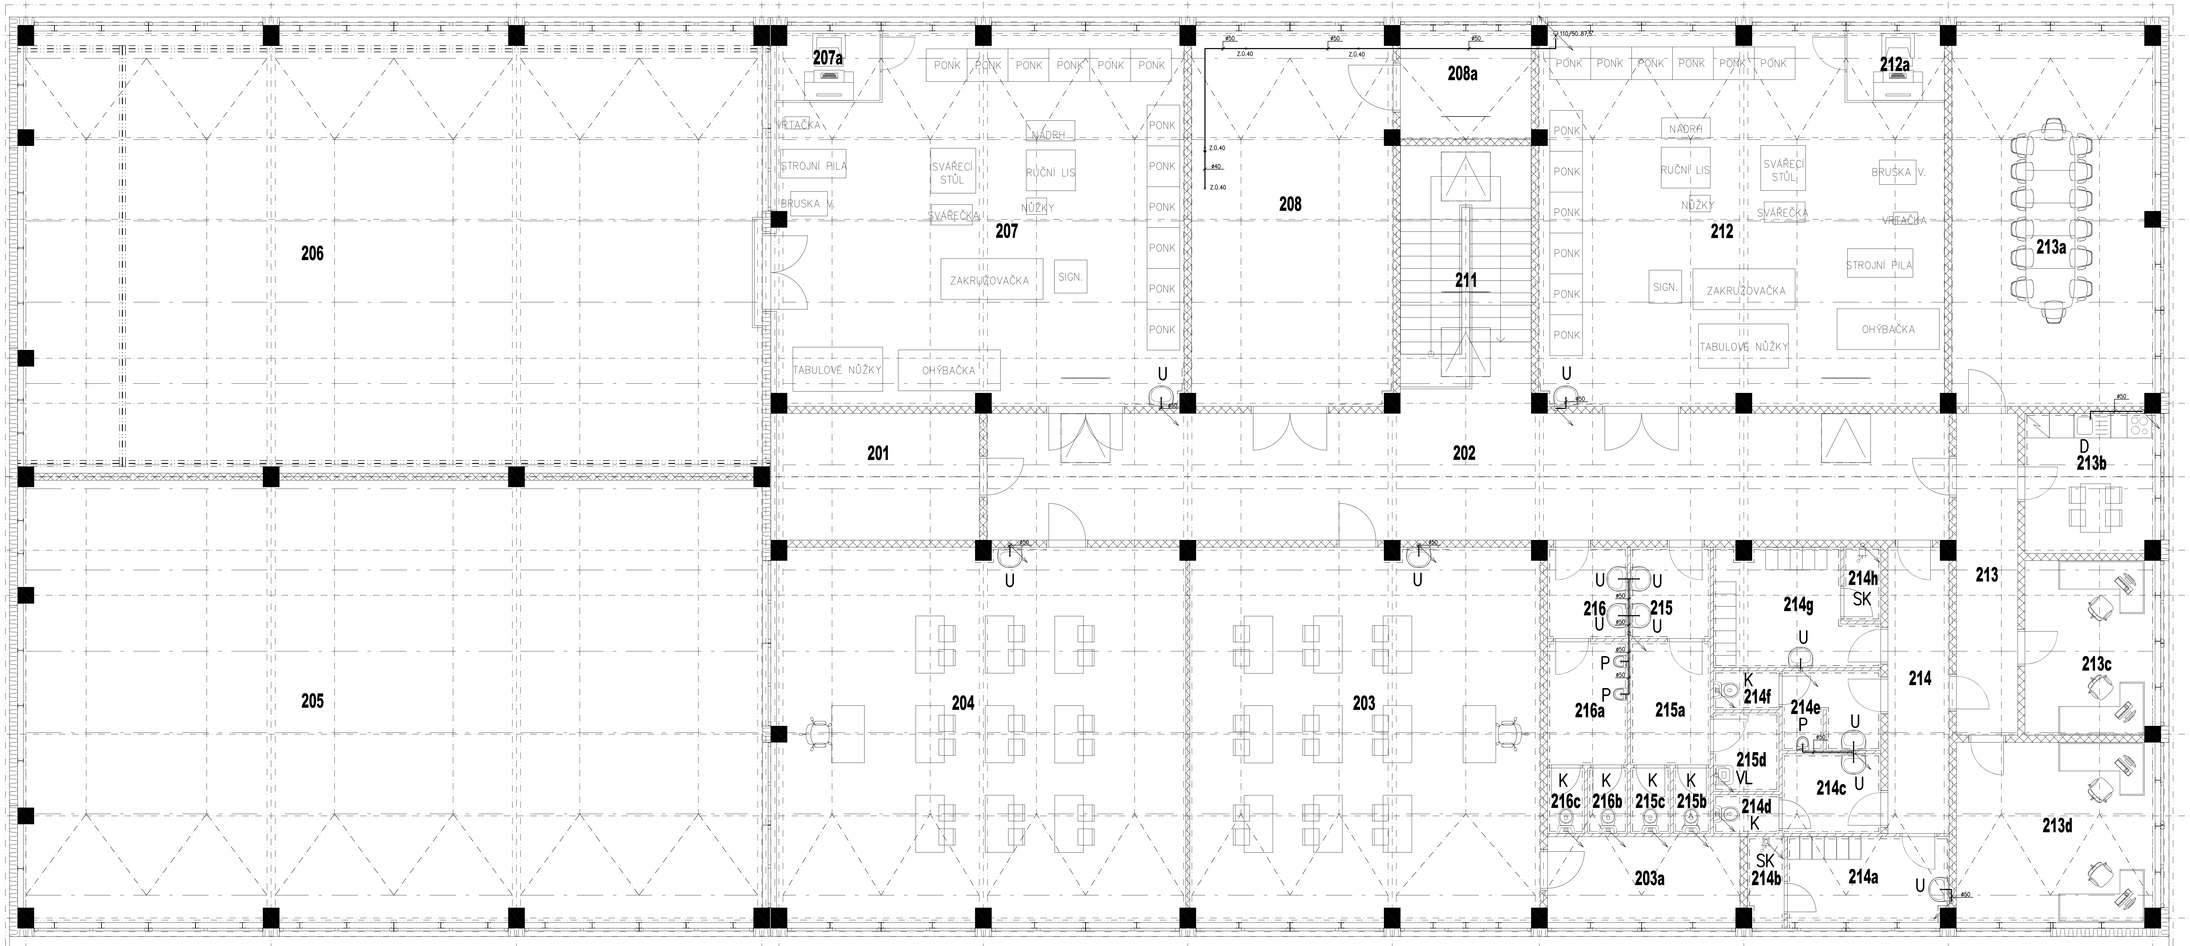

LEGENDA POTRUBÍ:

- HRDLOVÉ ODPADNÍ KG A HT POTRUBÍ
- NOVODUROVÉ PŘIPOJOVACÍ POTRUBÍ
- KANALIZACE VEDENÁ POD STROPEM

LEGENDA ZP:

U	UMYVADLO NA STĚNU 65cm
P	PISOÁR
K	KLOZET ZÁVĚSNÝ S MONTÁŽNÍM PRVKEM
SK	SPRCHVÝ KOUT
VL	VÝLEVKA
UM	UMYVÁTKO
D	DŘEZ NEREZOVÝ
H	HYDRANT
RŠ	REVIZNÍ ŠACHTA D400

±0,000 = 313,25 m n. m. (systém Bpv)

HLAVNÍ PROJEKTANT: ENERGY BENEFIT CENTRE

ZPRACOVATEL ČÁSTI: Energy Benefit Centre a.s. Klimova 43B/3, 162 00 Praha 6 tel.: +420 270 003 300 e-mail: kontakt@energy-benefit.cz internet: www.energy-benefit.cz

Vypracoval: Martin Fejk
Zodpovědný projektant: Ing. Vladimír Fiedler

STAVEBNÍK: KRÁLOVÉHRADECKÝ KRAJ
PIVOVARSKÉ NÁMĚSTÍ 1245, 500 03 HRADEC KRÁLOVÉ

PROJEKT: **ZEMĚDĚLSKÁ AKADEMIE A GYMNÁZIUM HOŘICE**
MODERNIZACE ŠKOLNÍHO STATKU - NOVOSTAVBA ŠKOLNÍCH DÍLEN

MÍSTO STAVBY: PARC. Č. ST. 1941/1, PARC. Č. 2350/3, 2350/13, 2350/19, 2350/29, V.K.Ú. HOŘICE V PODKRKONOŠÍ [645168]

ČÁST. PROFESE: D.1.4.1 ZDRAVOTNÍ TECHNIKA

VÝKRES: SO 01 PŮDORYS 2. NP - KANALIZACE

Měřítko: 1:50

Zakázkové číslo: 210172
Datum: 04/2022
Stupeň: DPS
Č. výkr.: D.1.4.1 - 04

nezřízo a podpis
Paré