




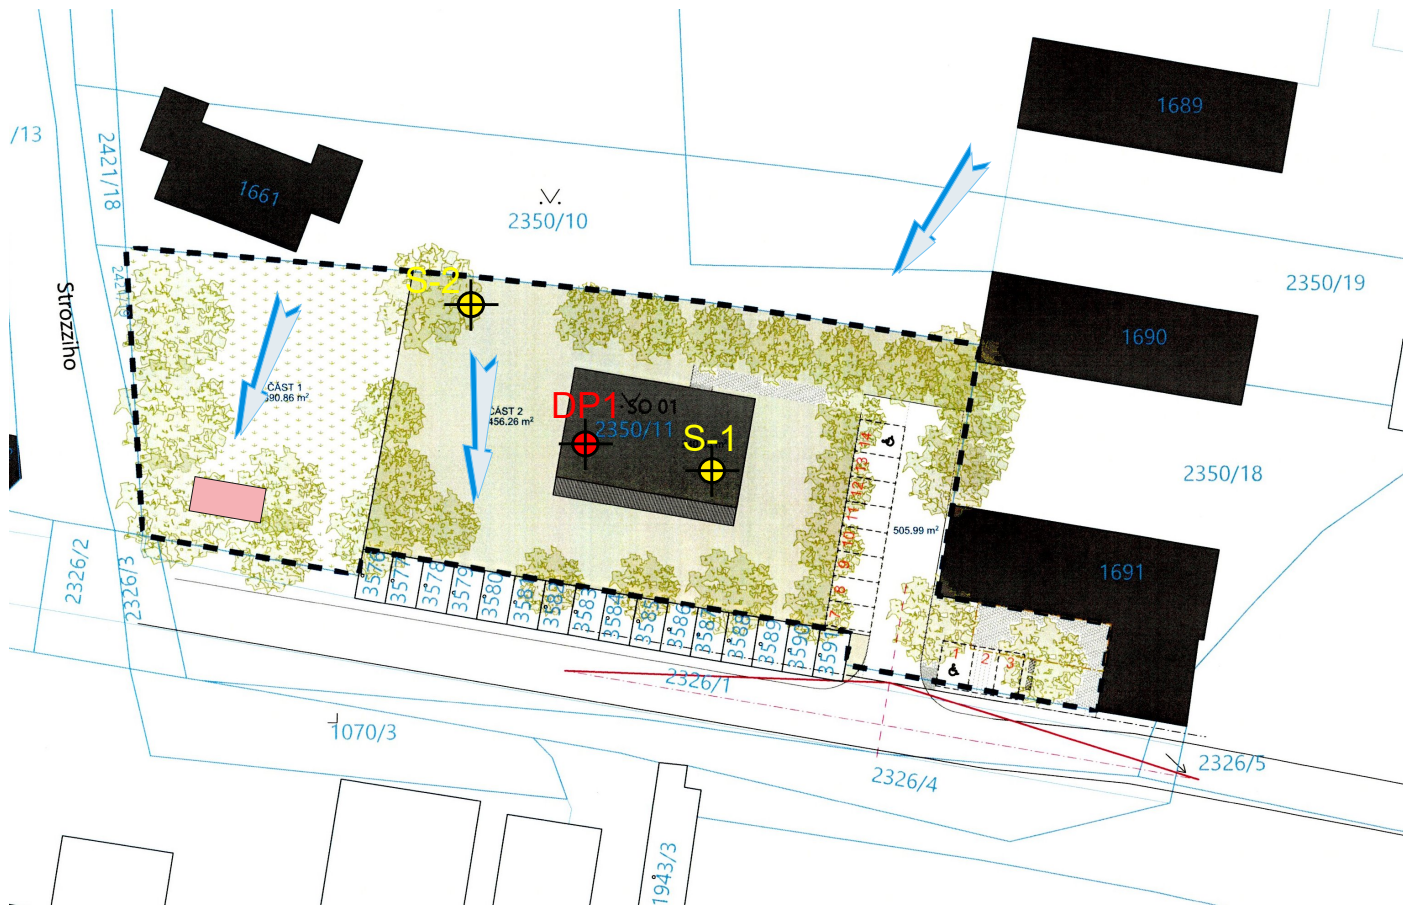

Situace s orientačním rozmístěním průzkumných sond



Vysvětlivky:

-  průzkumná vrtaná sonda
-  průzkumná sonda dynamické penetrace
-  předpokládaný směr proudění podzemní vody v křídového kolektoru
-  doporučený zásak minoritních nevyužitých dešťových vod

