



Pomáhat a chránit

Krajské ředitelství policie
KRÁLOVEHRADECKÉHO KRAJE

Dopravní inspektorát
Rychnov nad Kněžnou

PCR05ETRpo103702345



KRPH-51506/ČJ-2024-050706

Rychnov nad Kněžnou 24. 5. 2024

PUDIS a.s.
Podbabská 1014/20
160 00 Praha 6 - Bubeneč

Počet listů: 1
Příloha: 1 x situace

Vyjádření k aktualizované projektové dokumentaci akce “I/14 Solnice, obchvat” – pro vydání stavebního povolení

Policie České republiky, Krajské ředitelství policie Královéhradeckého kraje, Dopravní inspektorát v Rychnově nad Kněžnou jako příslušný orgán ve smyslu ustanovení § 16 odst. 1 zákona č. 13/1997 Sb., o pozemních komunikacích po posouzení Vámi zaslané projektové dokumentace z hlediska bezpečnosti a plynulosti silničního provozu **souhlasí (s jednou připomínkou) s vydáním stavebního povolení**, a pokud budou dodrženy ustanovení souvisejících předpisů a norem v platném znění (např. zákon č. 13/1997 Sb., o pozemních komunikacích, vyhláška č. 104/1997 Sb., kterou se provádí zákon o pozemních komunikacích, vyhláška č. 398/2009 Sb., o obecných technických požadavcích zabezpečující bezbariérové užívání staveb, ČSN 73 6101 Projektování silnic a dálnic, ČSN 73 6102 Projektování křižovatek na pozemních komunikacích, ČSN 73 6201 Projektování mostních objektů, atd.).

S ohledem na vývoj v oblasti zajištění bezpečnosti zranitelných účastníků silničního provozu požadujeme v případě instalace svodidel osazení též dolní pásnice svodidel (bikeProtect) na vhodných místech.

Při stavbě zhotovitel učiní taková vhodná opatření, aby nedocházelo ke znečištění dotčené silnice.

Návrh svislého a vodorovného dopravního značení bude projednán v rámci samostatného řízení dle ustanovení § 77 zákona č. 361/2000 Sb., o provozu na pozemních komunikacích a o změnách některých zákonů, ve znění pozdějších předpisů.

Před zahájením stavebních prací je nutné v dostatečném časovém předstihu předložit k posouzení návrh dopravně inženýrského opatření (umístění PDZ) včetně termínu a harmonogramu prací.


Pokud budou výše uvedené podmínky splněny, lze konstatovat, že návrh odpovídá obecným požadavkům na bezpečnost a plynulost provozu na pozemních komunikacích.

por. Bc. Michal Kunčar, DiS.
komisař

npor. Josef Žabokrtský, DiS.
zástupce vedoucího DI

Zborovská 1360
516 01 Rychnov nad Kněžnou

Tel.: +420 720 954 719
Email: rk.di.komunikace@pcr.cz

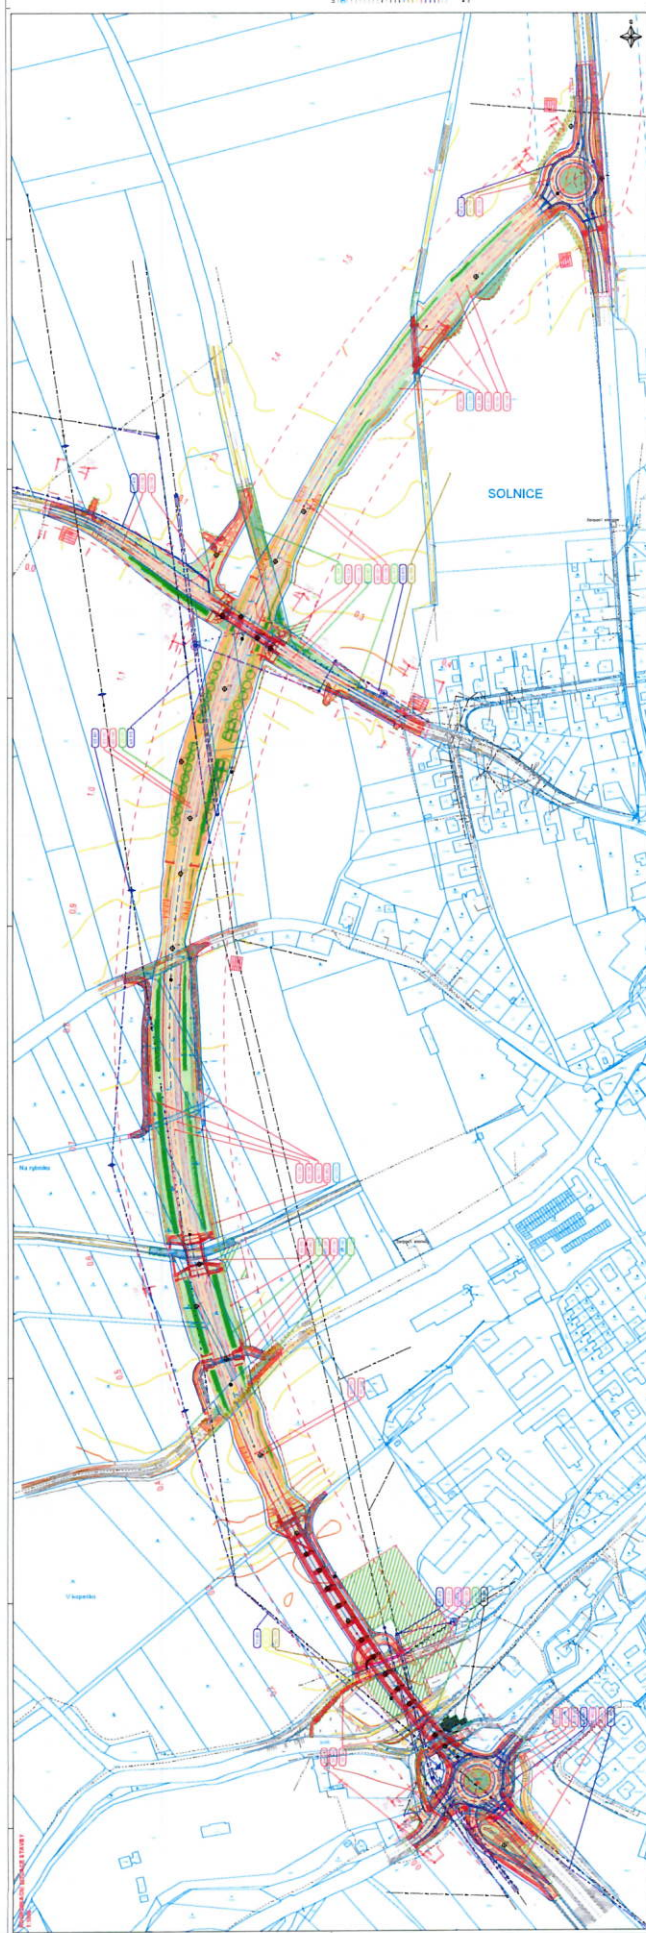

42204-5156/CT-2024-050706

POLICE CESHKE REPUBLIKY
VYKONAVATELSTVÍ POLICIE
V OLOMOUCI
DEKRETNÍ ZASTUPITEL
316 01 TROJNOV / UAD KEMNOU

24.5.2025.