



Město Solnice
Masarykovo nám. 1
517 01 SOLNICE

e-mailem

VÁŠ DOPIS ZN.:

ZE DNE:

NAŠE ZN.: MUSO-1291/2020

VYŘIZUJE: Šulcová Jana

TEL.: 494 596 151

FAX: 494 596 430

E-MAIL: jana.sulcova@solnice.cz

PUDIS a.s.

Podbabská 1014/20

Praha 6

160 00

Počet listů: 1

Počet příloh: 0 /listů: 0

Spisový znak/skartační znak a lhůta: 330/ V/5

Datum: 22. říjen 2020

Vyjádření k projektové dokumentaci

Sdělujeme Vám, že k projektové dokumentaci pro stavební povolení na stavbu „I/14 Solnice, obchvat“ nemáme námitek.

Zároveň Vám sdělujeme, že v zájmovém území stavby se nachází podzemní vedení veřejného osvětlení, které je v našem majetku.



Jana Šulcová
Stavební technička

Legenda

○ Solnice - svítidla


— Solnice - podzemní vedení


— Solnice - nadzemní vedení

K. J. Kuro - 1299/1200
 Ve Vašem zájmovém území se
~~nenachází~~ - nachází podzemní
 zařízení v majetku Města Solnice.
 Dne: *28.10.2020* *JK*

MĚSTO
 Solnice
 517 01 P. Solnice
 okr. Rychnov nad Kněžnou
 DIČ: CZ00275117

Na rybníku

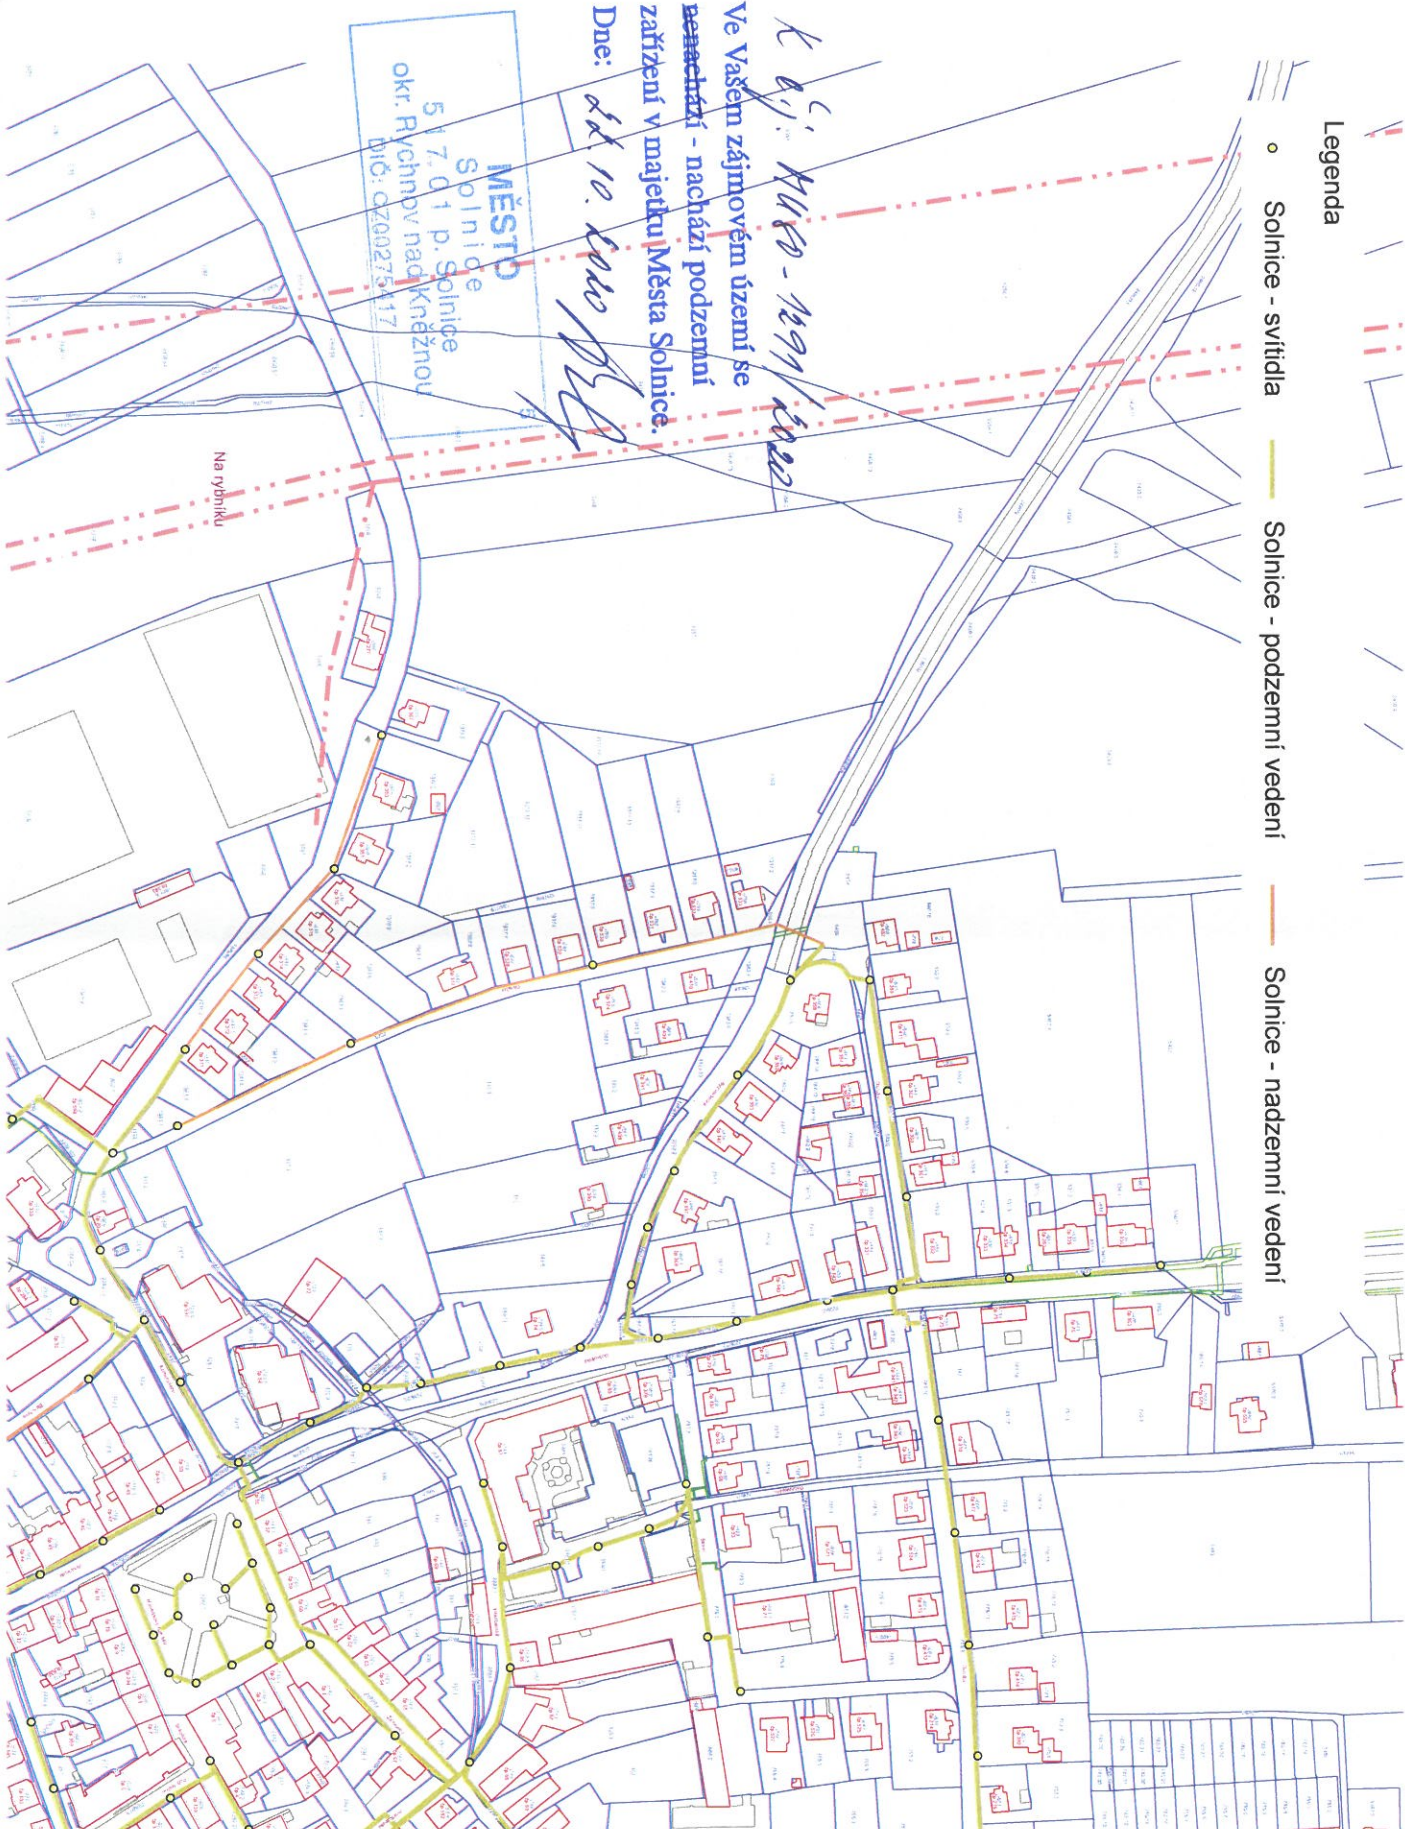

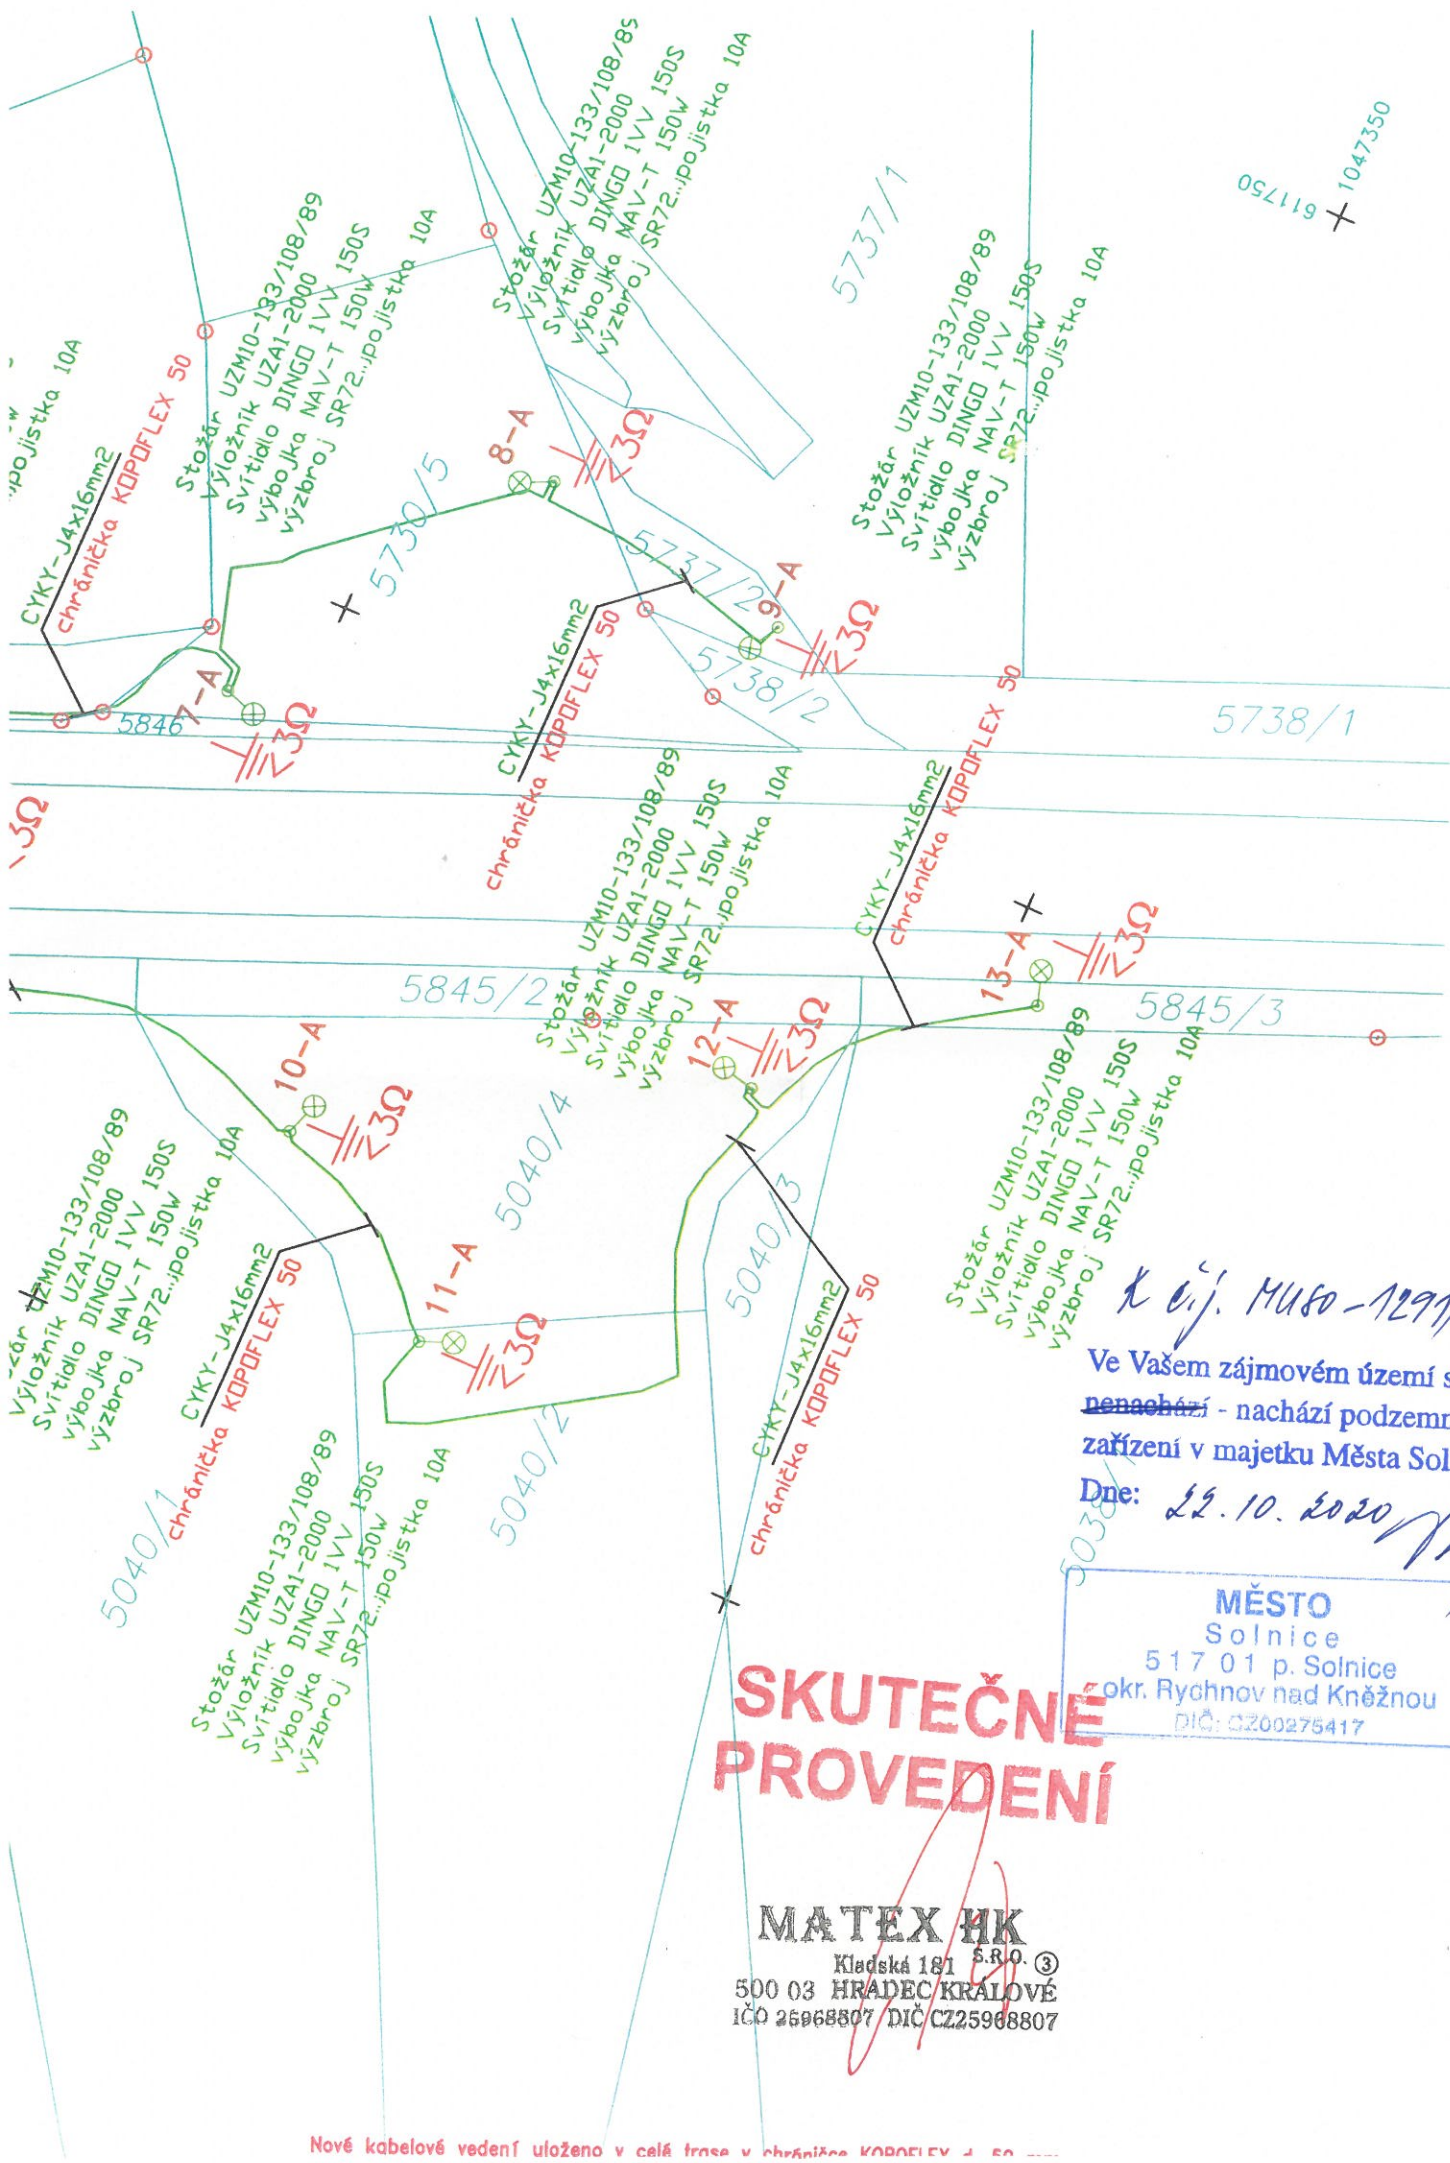

K č.j. MU80-1291/2020

Ve Vašem zájmovém území se
~~nenachází~~ - nachází podzemní
zařízení v majetku Města Solnice.

Dne: 22.10.2020

MĚSTO
Solnice
517 01 p. Solnice
okr. Rychnov nad Kněžnou
DIČ: CZ00275417

**SKUTEČNÉ
PROVEDENÍ**

MATEX HK
Kladská 181 S.R.O. ③
500 03 HRADEC KRÁLOVÉ
IČO 26968807 DIČ CZ25968807

Nové kabelové vedení uloženo v celé trase v chráničce KOPFLEX 50