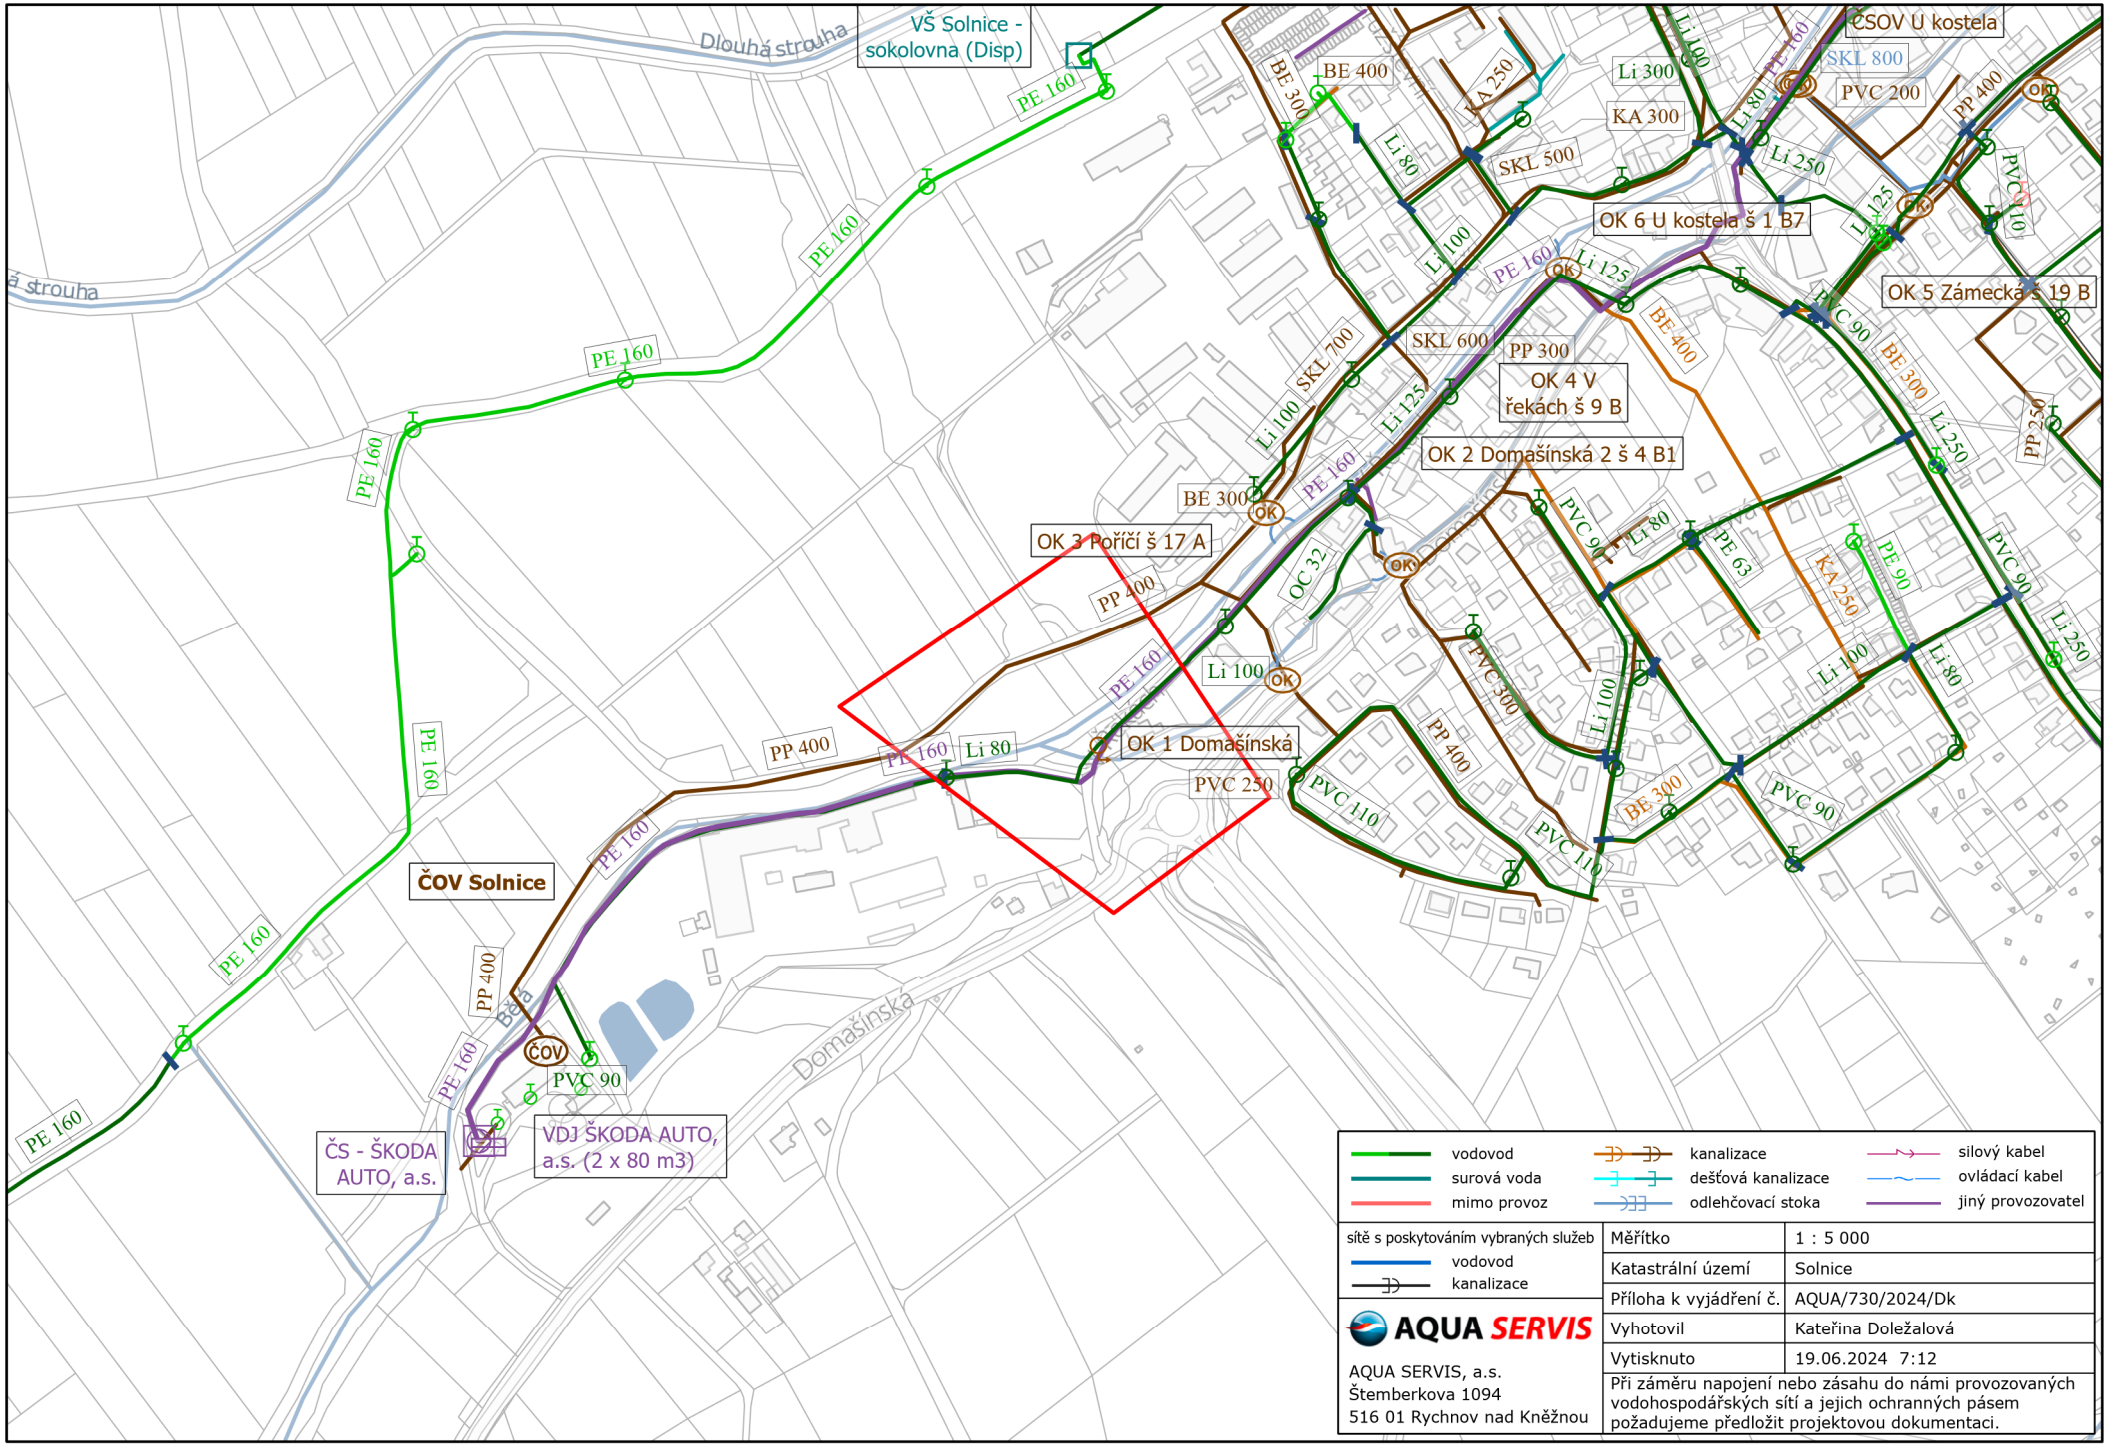
VŠ Solnice - sokolovna (Disp)
Dlouhá strouha
ČSOV U kostela
OK 6 U kostela š 1 B7
OK 5 Zámecká š 19 B
OK 4 V řekách š 9 B
OK 2 Domašínská 2 š 4 B1
OK 3 Poříčí š 17 A
OK 1 Domašínská
ČOV Solnice
ČS - ŠKODA AUTO, a.s.
VDJ ŠKODA AUTO, a.s. (2 x 80 m3)
Domašínská
Bělá
PE 160
PP 400
BE 400
BE 300
Li 300
KA 300
KA 250
SKL 500
SKL 600
SKL 700
SKL 800
PP 300
Li 250
Li 125
Li 100
Li 80
PVC 200
PVC 110
PVC 90
PVC 250
PVC 300
OC 32
PE 63
PE 90
vodovod
surová voda
mimo provoz
kanalizace
dešťová kanalizace
odlehčovací stoka
silový kabel
ovládací kabel
jiný provozovatel
sítě s poskytováním vybraných služeb
vodovod
kanalizace
AQUA SERVIS
AQUA SERVIS, a.s.
Štemberkova 1094
516 01 Rychnov nad Kněžnou
Měřítko
1 : 5 000
Katastrální území
Solnice
Příloha k vyjádření č.
AQUA/730/2024/Dk
Vyhotovil
Kateřina Doležalová
Vytisknuto
19.06.2024 7:12
Při záměru napojení nebo zásahu do námi provozovaných vodohospodářských sítí a jejich ochranných pásem požadujeme předložit projektovou dokumentaci.