



SD 151 - ZÁPADNÍ RAMENO

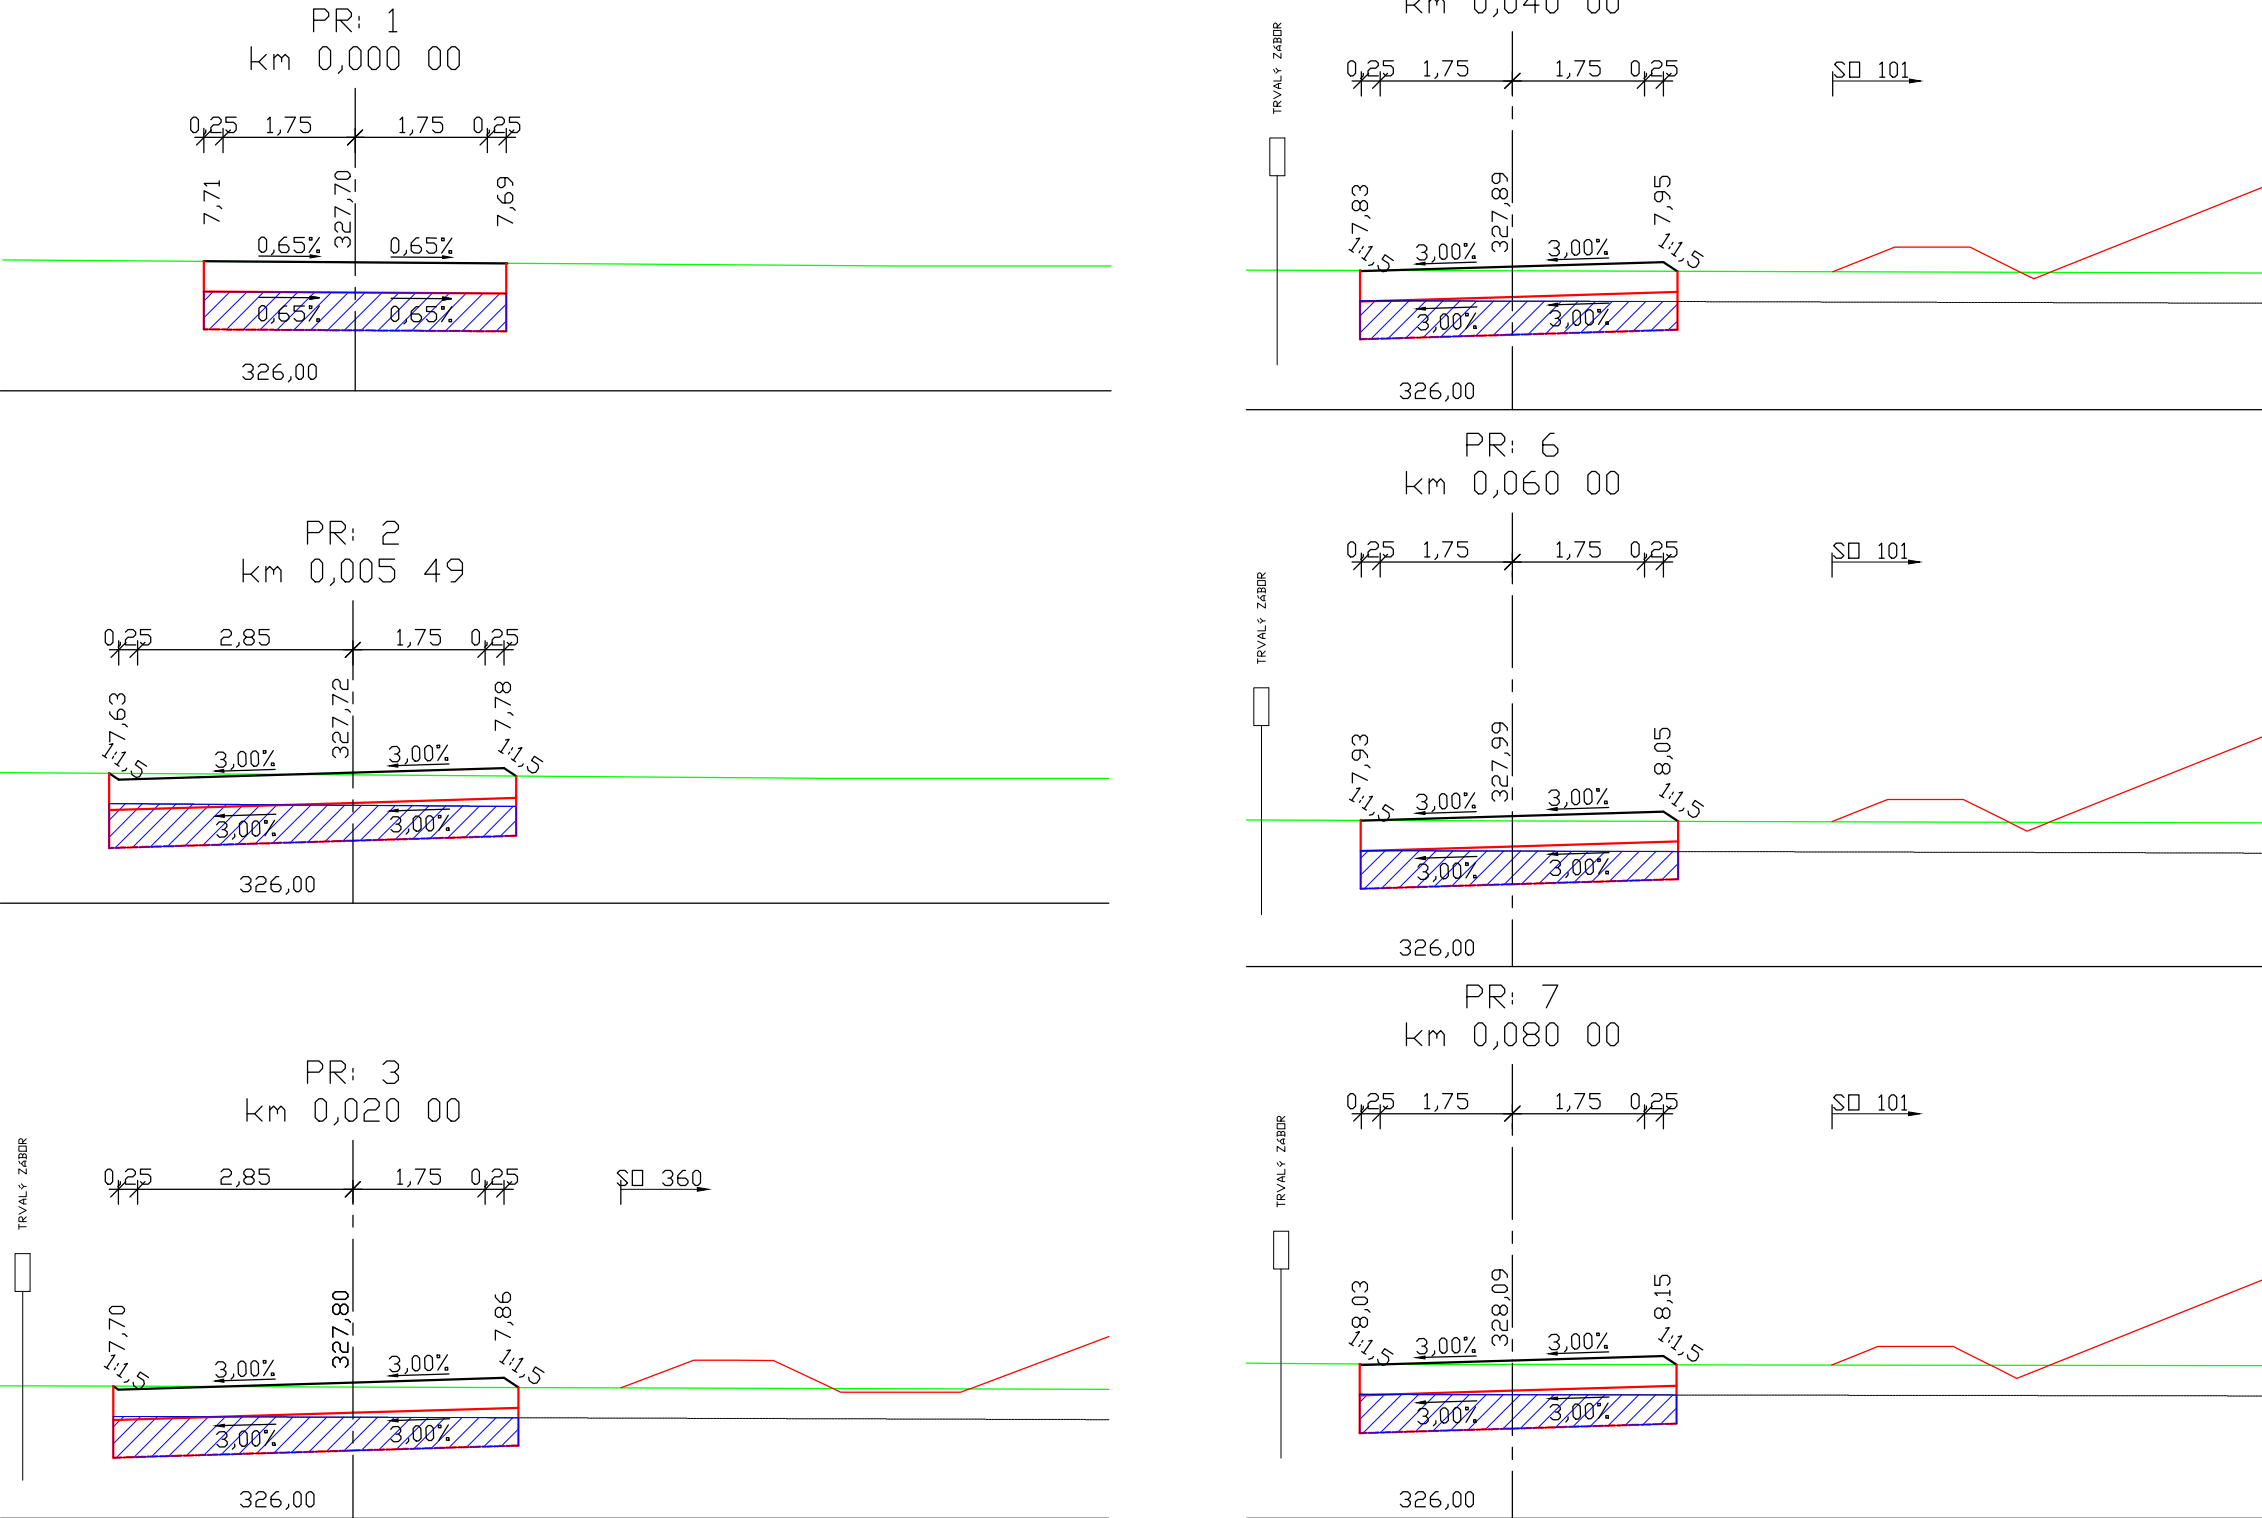

NÁSYP
CELKEM = 0,33 m³

SD 151 - VÝCHODNÍ RAMENO

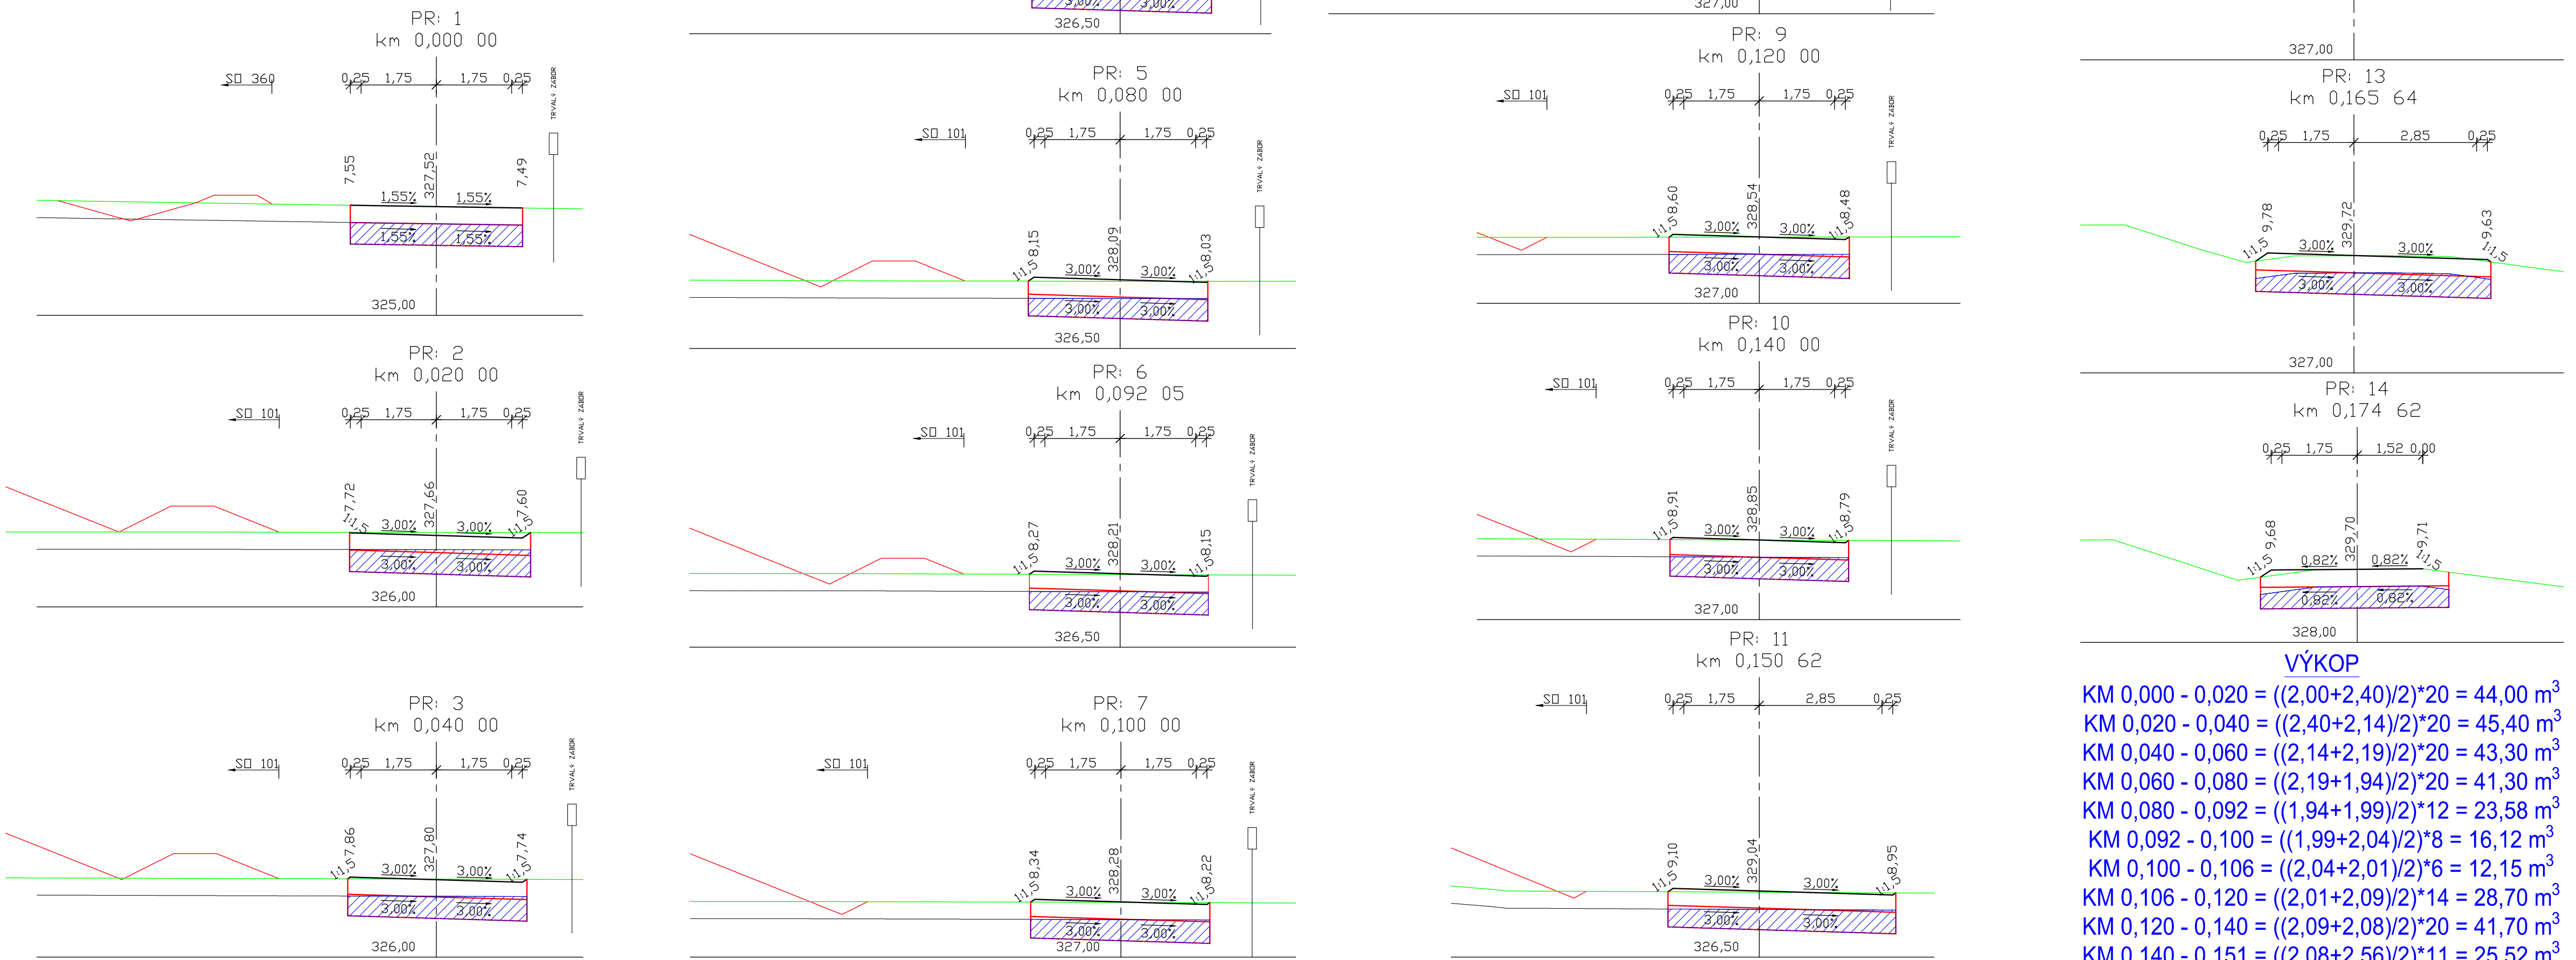

NÁSYP
CELKEM = 5,54 m³

VÝKOP
KM 0,000 - 0,005 = ((2,00+2,63)/2)*5 = 11,58 m³
KM 0,005 - 0,020 = ((2,63+2,45)/2)*15 = 38,10 m³
KM 0,020 - 0,024 = ((2,45+2,47)/2)*4 = 9,84 m³
KM 0,024 - 0,040 = ((2,47+1,85)/2)*16 = 34,56 m³
KM 0,040 - 0,060 = ((1,85+1,83)/2)*20 = 36,80 m³
KM 0,060 - 0,080 = ((1,83+1,87)/2)*20 = 37,00 m³
KM 0,080 - 0,100 = ((1,87+1,99)/2)*20 = 38,60 m³
KM 0,100 - 0,105 = ((1,99+1,96)/2)*5 = 9,88 m³
KM 0,105 - 0,115 = ((1,96+2,06)/2)*10 = 20,10 m³
KM 0,115 - 0,120 = ((2,06+2,11)/2)*5 = 10,43 m³
KM 0,120 - 0,141 = ((2,11+2,72)/2)*21 = 50,72 m³
KM 0,141 - 0,167 = ((2,72+2,46)/2)*26 = 67,34 m³
KM 0,167 - 0,172 = ((2,46+1,98)/2)*5 = 11,10 m³

CELKEM = 376,03 m³

VÝKOP
KM 0,000 - 0,020 = ((2,00+2,40)/2)*20 = 44,00 m³
KM 0,020 - 0,040 = ((2,40+2,14)/2)*20 = 45,40 m³
KM 0,040 - 0,060 = ((2,14+2,19)/2)*20 = 43,30 m³
KM 0,060 - 0,080 = ((2,19+1,94)/2)*20 = 41,30 m³
KM 0,080 - 0,092 = ((1,94+1,99)/2)*12 = 23,58 m³
KM 0,092 - 0,100 = ((1,99+2,04)/2)*8 = 16,12 m³
KM 0,100 - 0,106 = ((2,04+2,01)/2)*6 = 12,15 m³
KM 0,106 - 0,120 = ((2,01+2,09)/2)*14 = 28,70 m³
KM 0,120 - 0,140 = ((2,09+2,08)/2)*20 = 41,70 m³
KM 0,140 - 0,151 = ((2,08+2,56)/2)*11 = 25,52 m³
KM 0,151 - 0,160 = ((2,56+2,59)/2)*9 = 23,18 m³
KM 0,160 - 0,166 = ((2,59+2,64)/2)*6 = 15,69 m³
KM 0,166 - 0,175 = ((2,64+2,05)/2)*9 = 21,11 m³

CELKEM = 381,74 m³