




km 0,369000			
Materiál	Plocha	Objem	Celkový objem
Výkop	7,95	0,00	0,00
Násyp	0,13	0,00	0,00
AZ	8,16	0,00	0,00
Dospývka krajnice	0,77	0,00	0,00

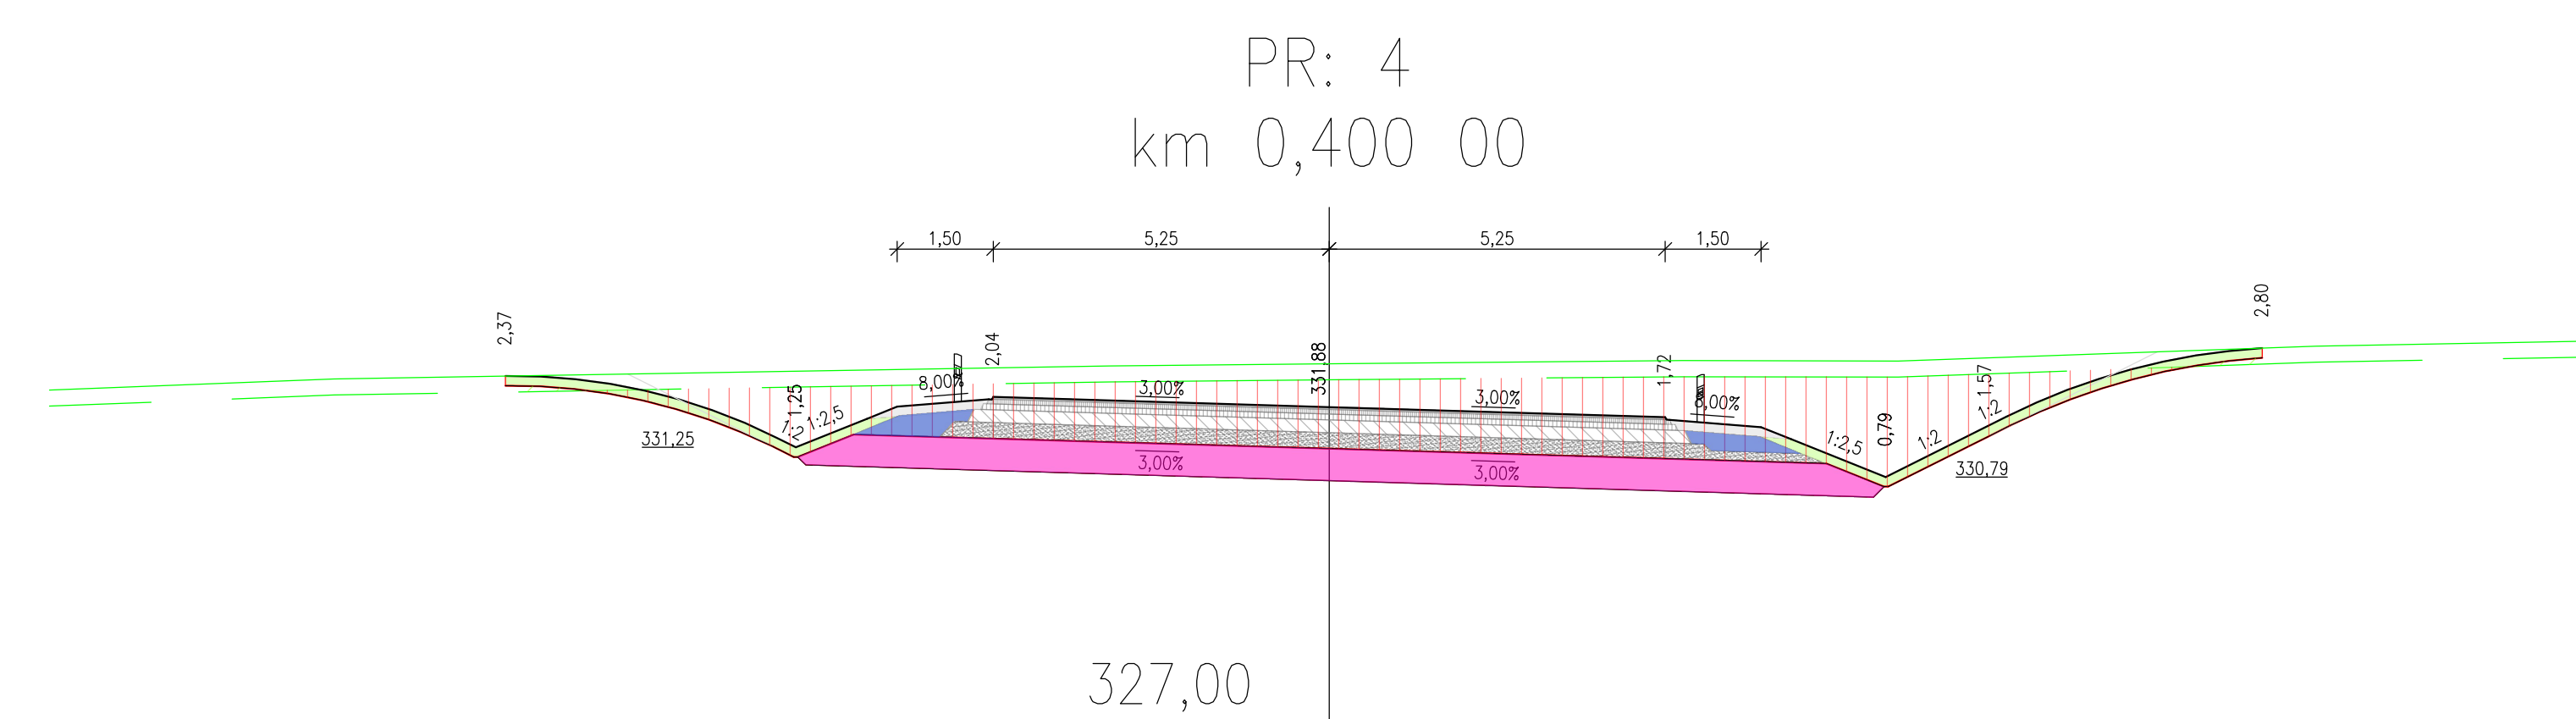


km 0,400000			
Materiál	Plocha	Objem	Celkový objem
Výkop	23,48	206,04	493,6
Násyp	0,15	1,47	4,7
AZ	8,15	81,50	252,7
Dosypávka krajnice	0,77	7,71	23,9

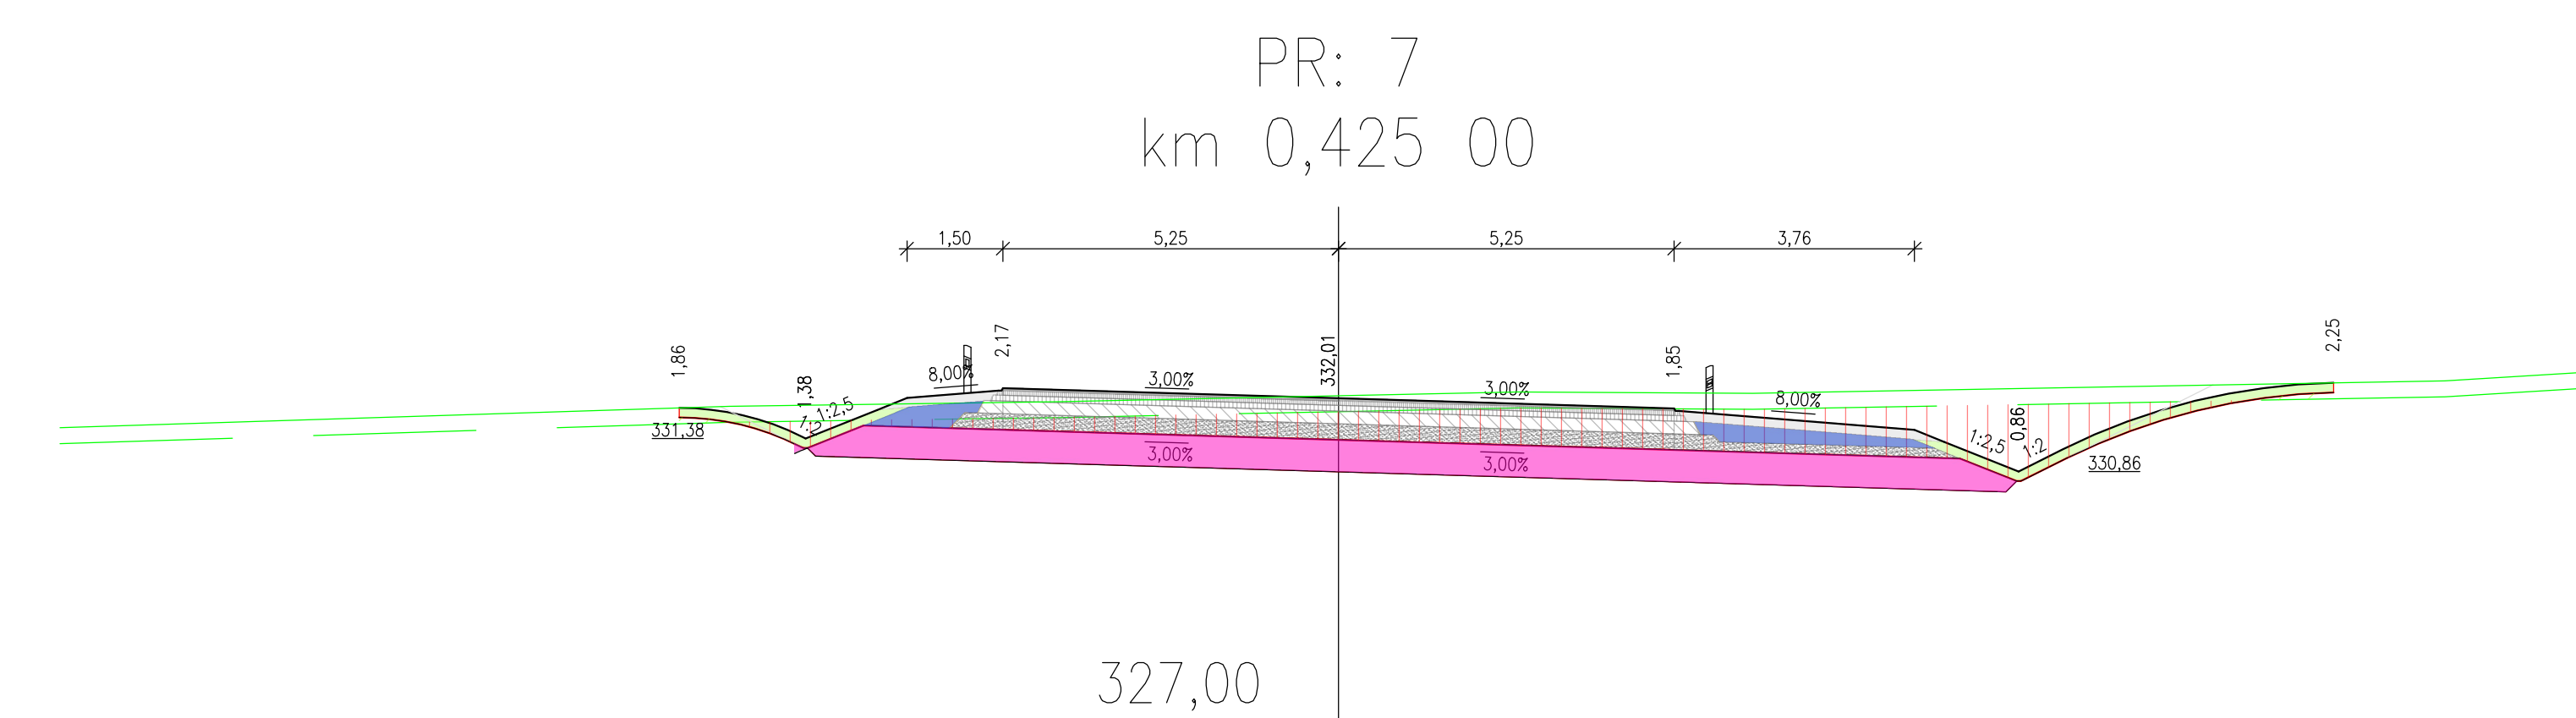

km 0,425000			
Materiál	Plocha	Objem	Celkový objem
Výkop	11,23	63,01	947,03
Násyp	0,13	0,70	8,84
AZ	9,14	44,61	463,27
Dosypávka krajnice	1,13	5,32	45,79

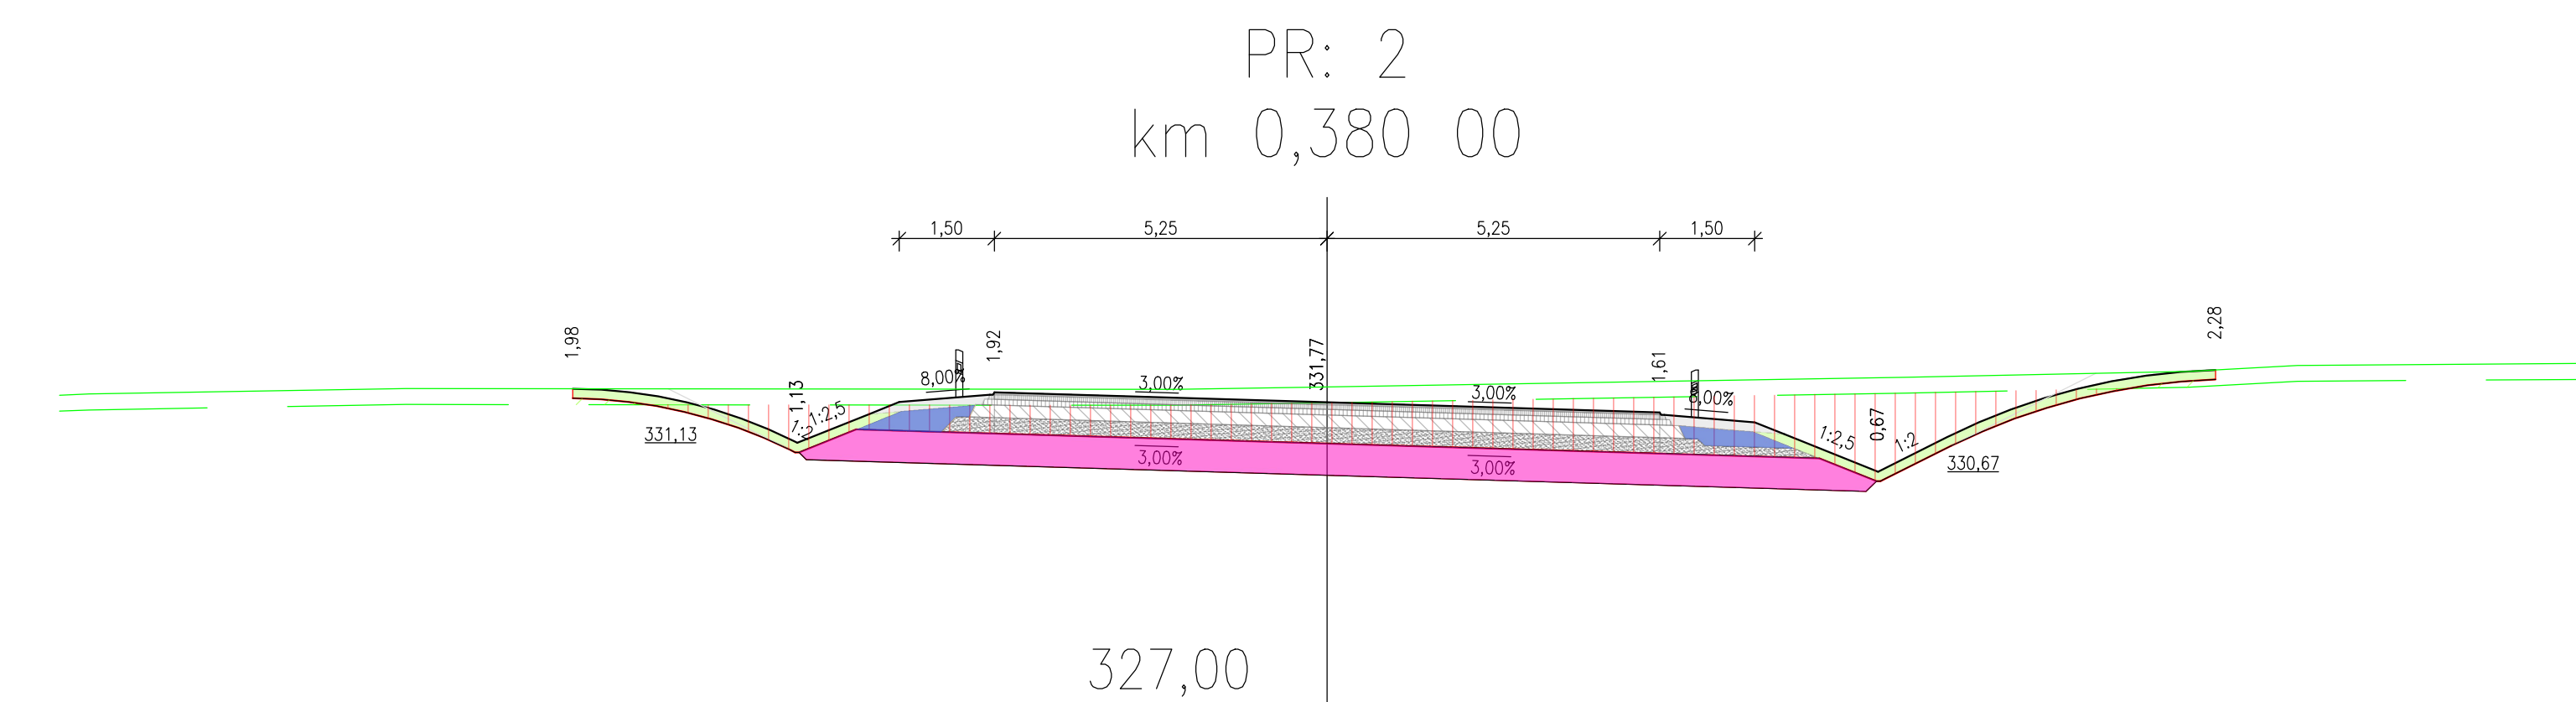


km 0,380000			
Materiál	Plocha	Objem	Celkový objem
Výkop	14,79	125,05	125,05
Násyp	0,17	1,66	1,66
AZ	8,15	89,73	89,73
Dospávka krajnice	0,77	8,48	8,48

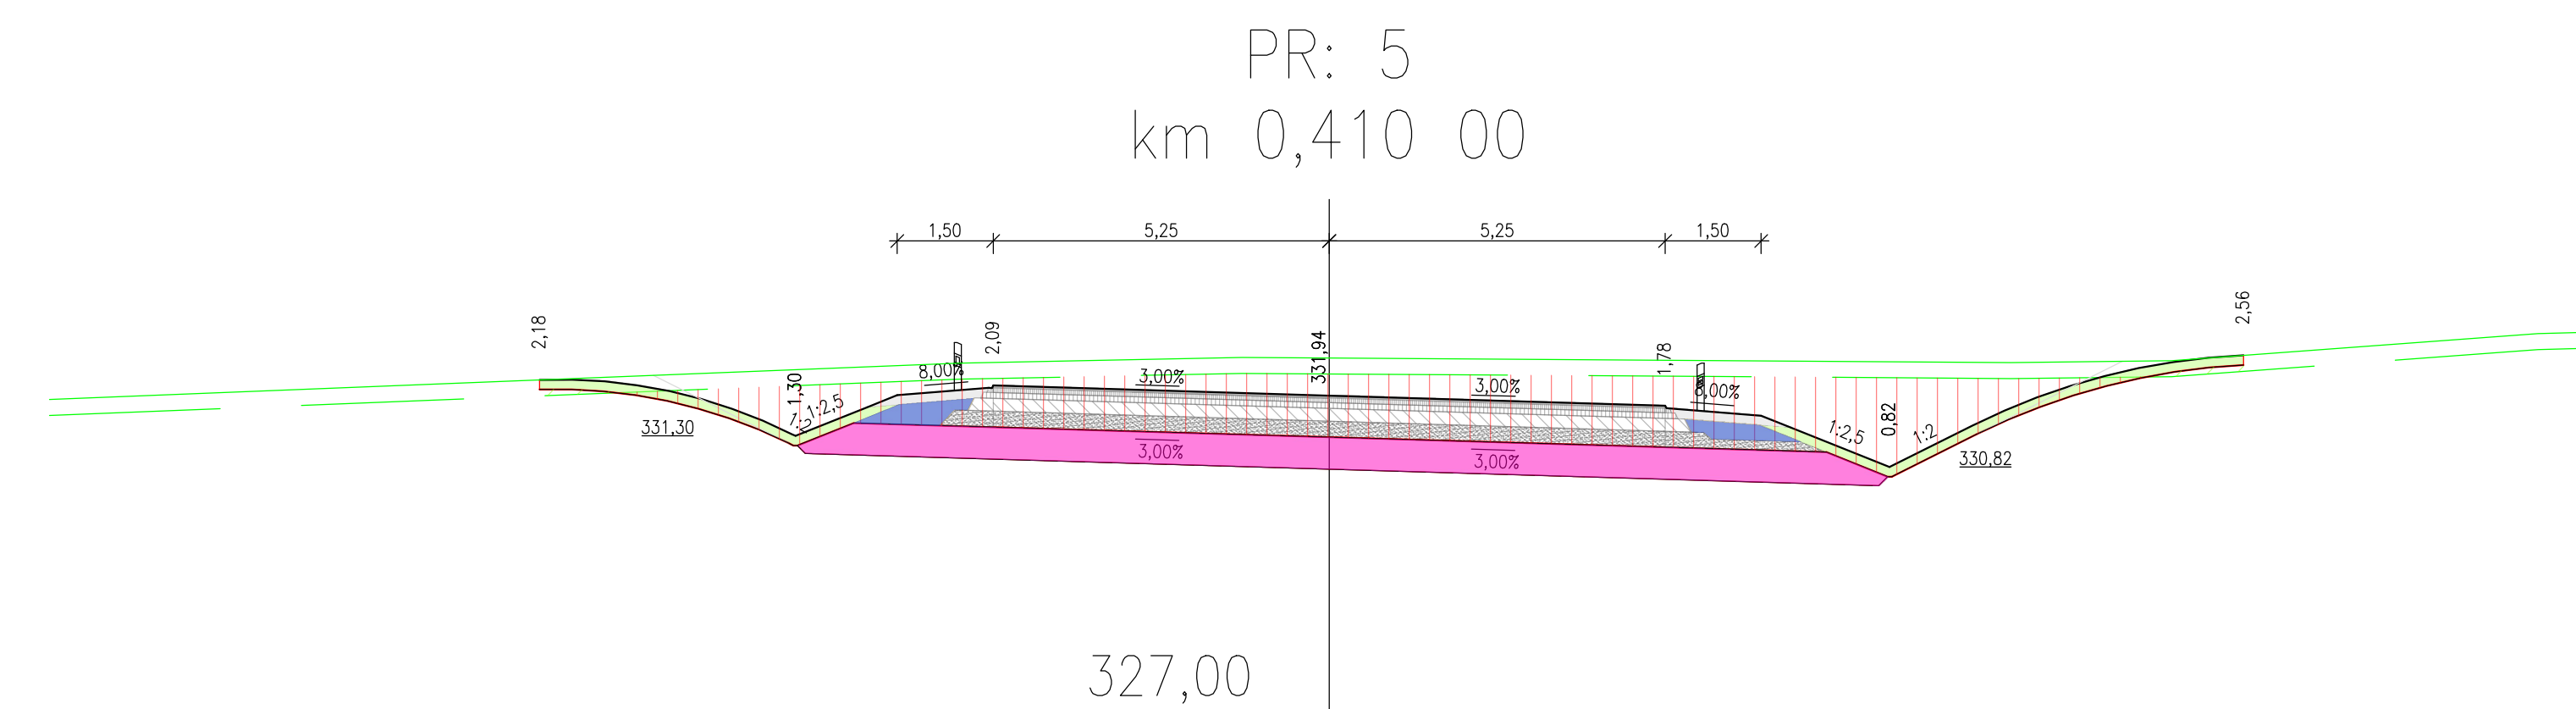


km 0,410000			
Materiál	Plocha	Objem	Celkový objem
Výkop	20,30	218,94	712,6
Násyp	0,19	1,71	6,4
AZ	8,16	81,57	334,3
Dosypávka krajnice	0,77	7,71	31,6

VÝKOP PRO AKTIVNÍ ZÓNU:
od km 0,369 po 0,425 = z řezu Civil3D- tl. 0,5 m = 463,27 m3

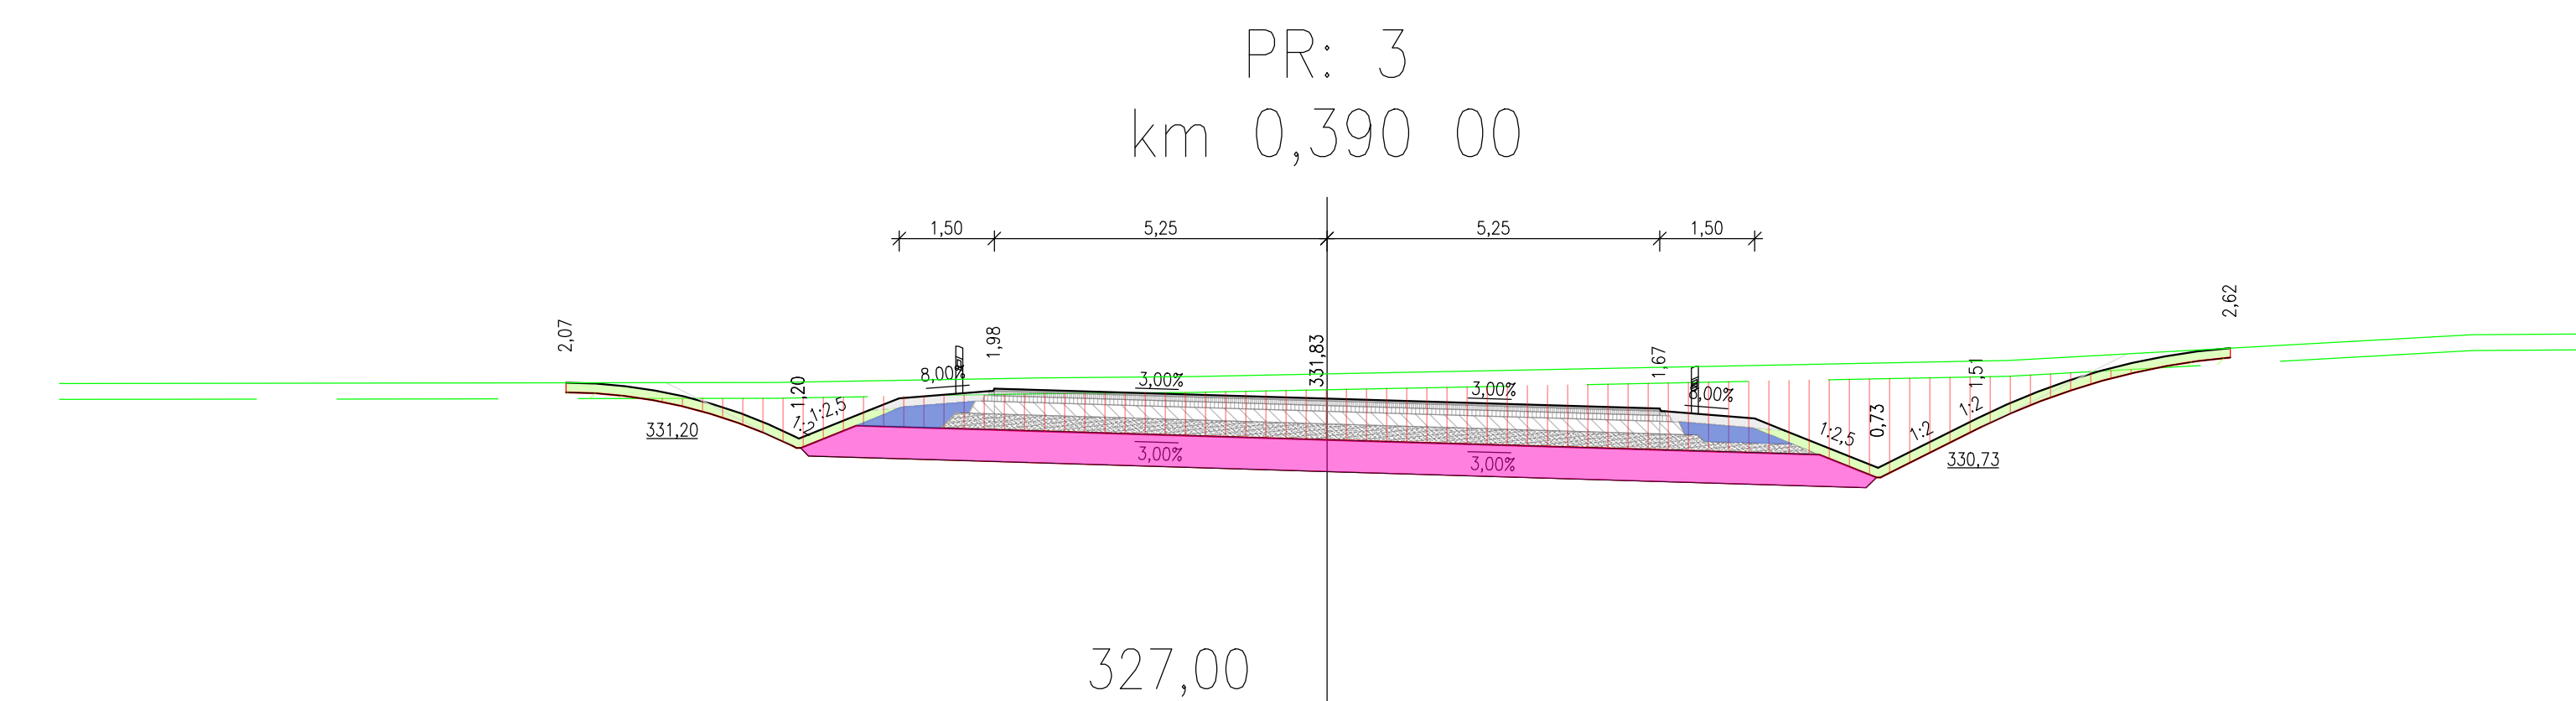

km 0,390000			
Materiál	Plocha	Objem	Celkový objem
Výkop	17,72	162,57	287,63
Násyp	0,15	1,59	3,25
AZ	8,15	81,52	171,23
Dosypávka krajnice	0,77	7,71	16,14

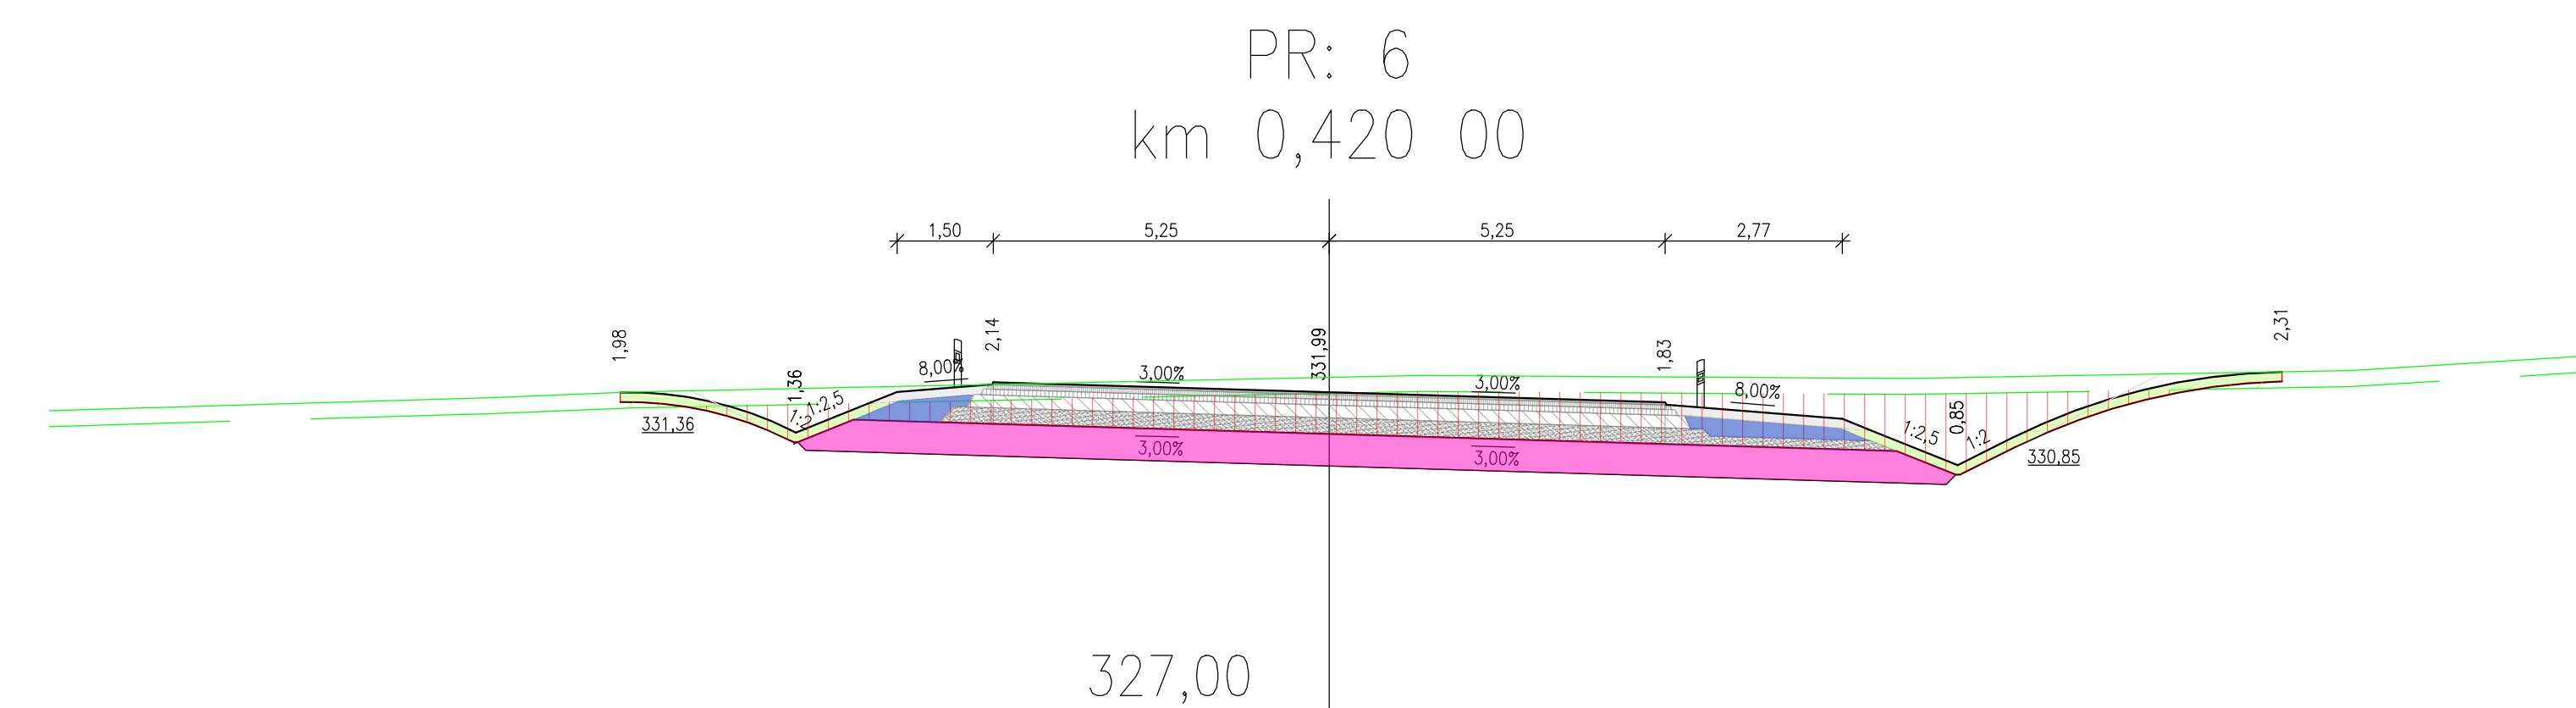

km 0,420000			
Materiál	Plocha	Objem	Celkový objem
Výkop	13,98	171,41	884,0
Násyp	0,15	1,71	8,14
AŽ	8,71	84,34	418,66
Dosypávka krajnice	1,00	8,85	40,47