SCHÉMA KLADENÍ SÍTÍ - DOLNÍ POVRCH

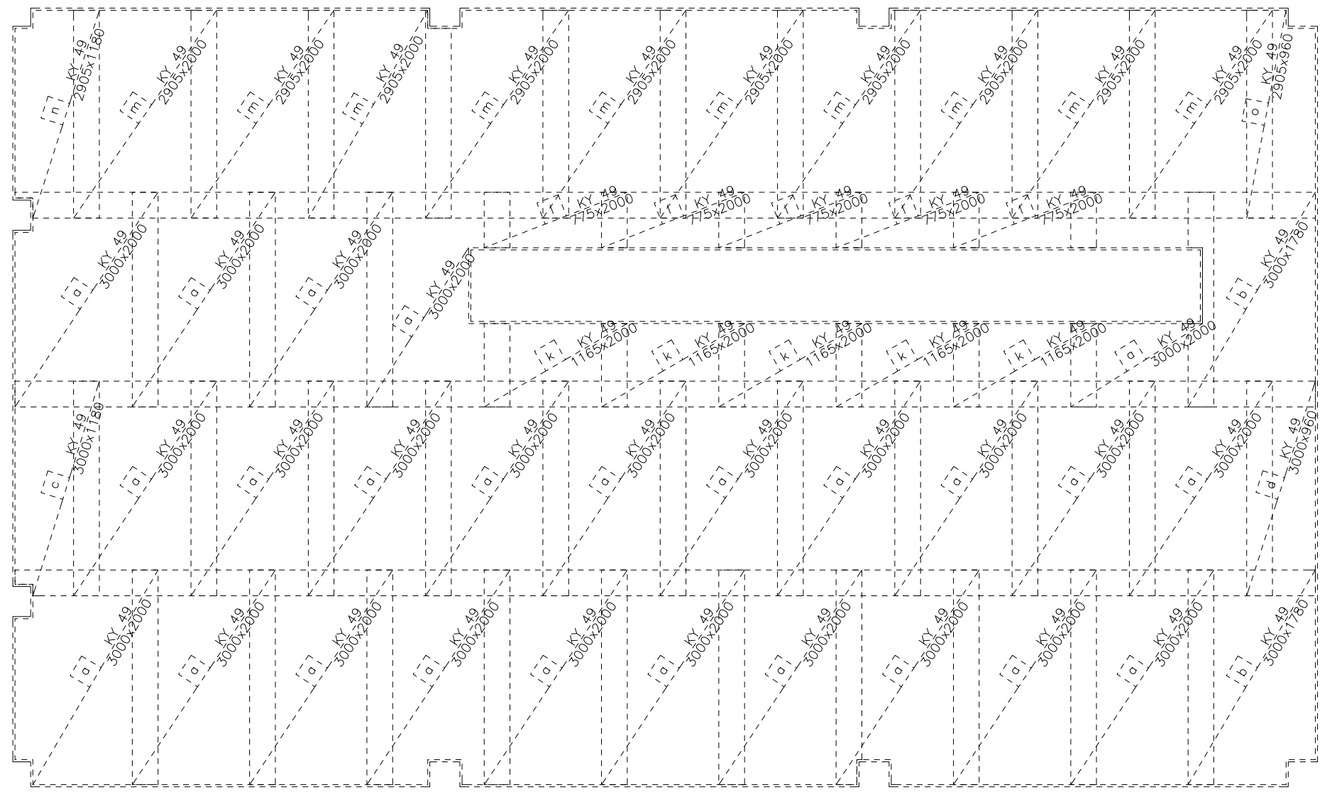

SCHÉMA KLADENÍ SÍTÍ - HORNÍ POVRCH

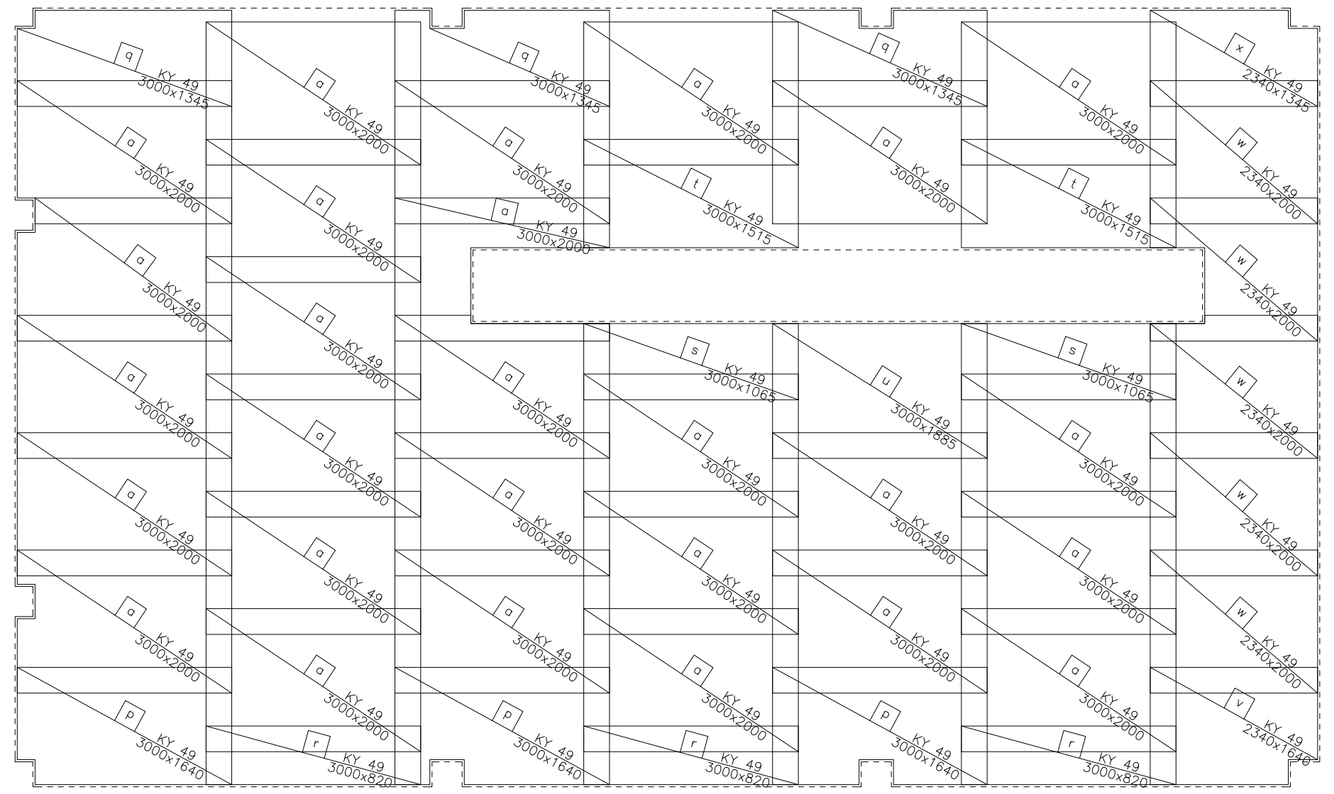

Schema střihání sítí/celých sítí

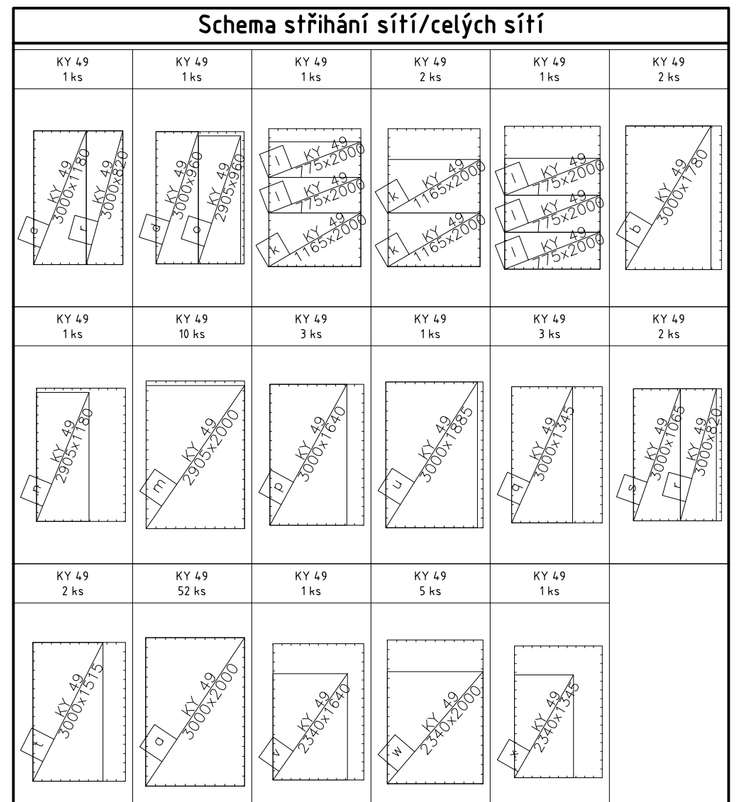

Celková hmotnost celých sítí [kg]	4218.6

Výkaz sítí

Pol.	Typ	Množství	Rozměr (m)	Hmotnost (kg)	Celková hmotnost (kg)
a	KY 49	52	2.000x3.000	47.40	2464.80
b	KY 49	2	1.780x3.000	42.19	84.37
c	KY 49	1	1.180x3.000	27.97	27.97
d	KY 49	1	0.960x3.000	22.75	22.75
k	KY 49	5	2.000x1.165	18.41	92.03
l	KY 49	5	2.000x0.775	12.25	61.23
m	KY 49	10	2.000x2.905	45.90	458.99
n	KY 49	1	1.180x2.905	27.08	27.08
o	KY 49	1	0.960x2.905	22.03	22.03
p	KY 49	3	1.640x3.000	38.87	116.60
q	KY 49	3	1.345x3.000	31.88	95.63
r	KY 49	3	0.820x3.000	19.43	58.30
s	KY 49	2	1.065x3.000	25.24	50.48
t	KY 49	2	1.515x3.000	35.91	71.81
u	KY 49	1	1.885x3.000	44.67	44.67
v	KY 49	1	1.640x2.340	30.32	30.32
w	KY 49	5	2.000x2.340	36.97	184.86
x	KY 49	1	1.345x2.340	24.86	24.86
			Součet hmotností [kg]		3938.78

D 9 *Půdorys*

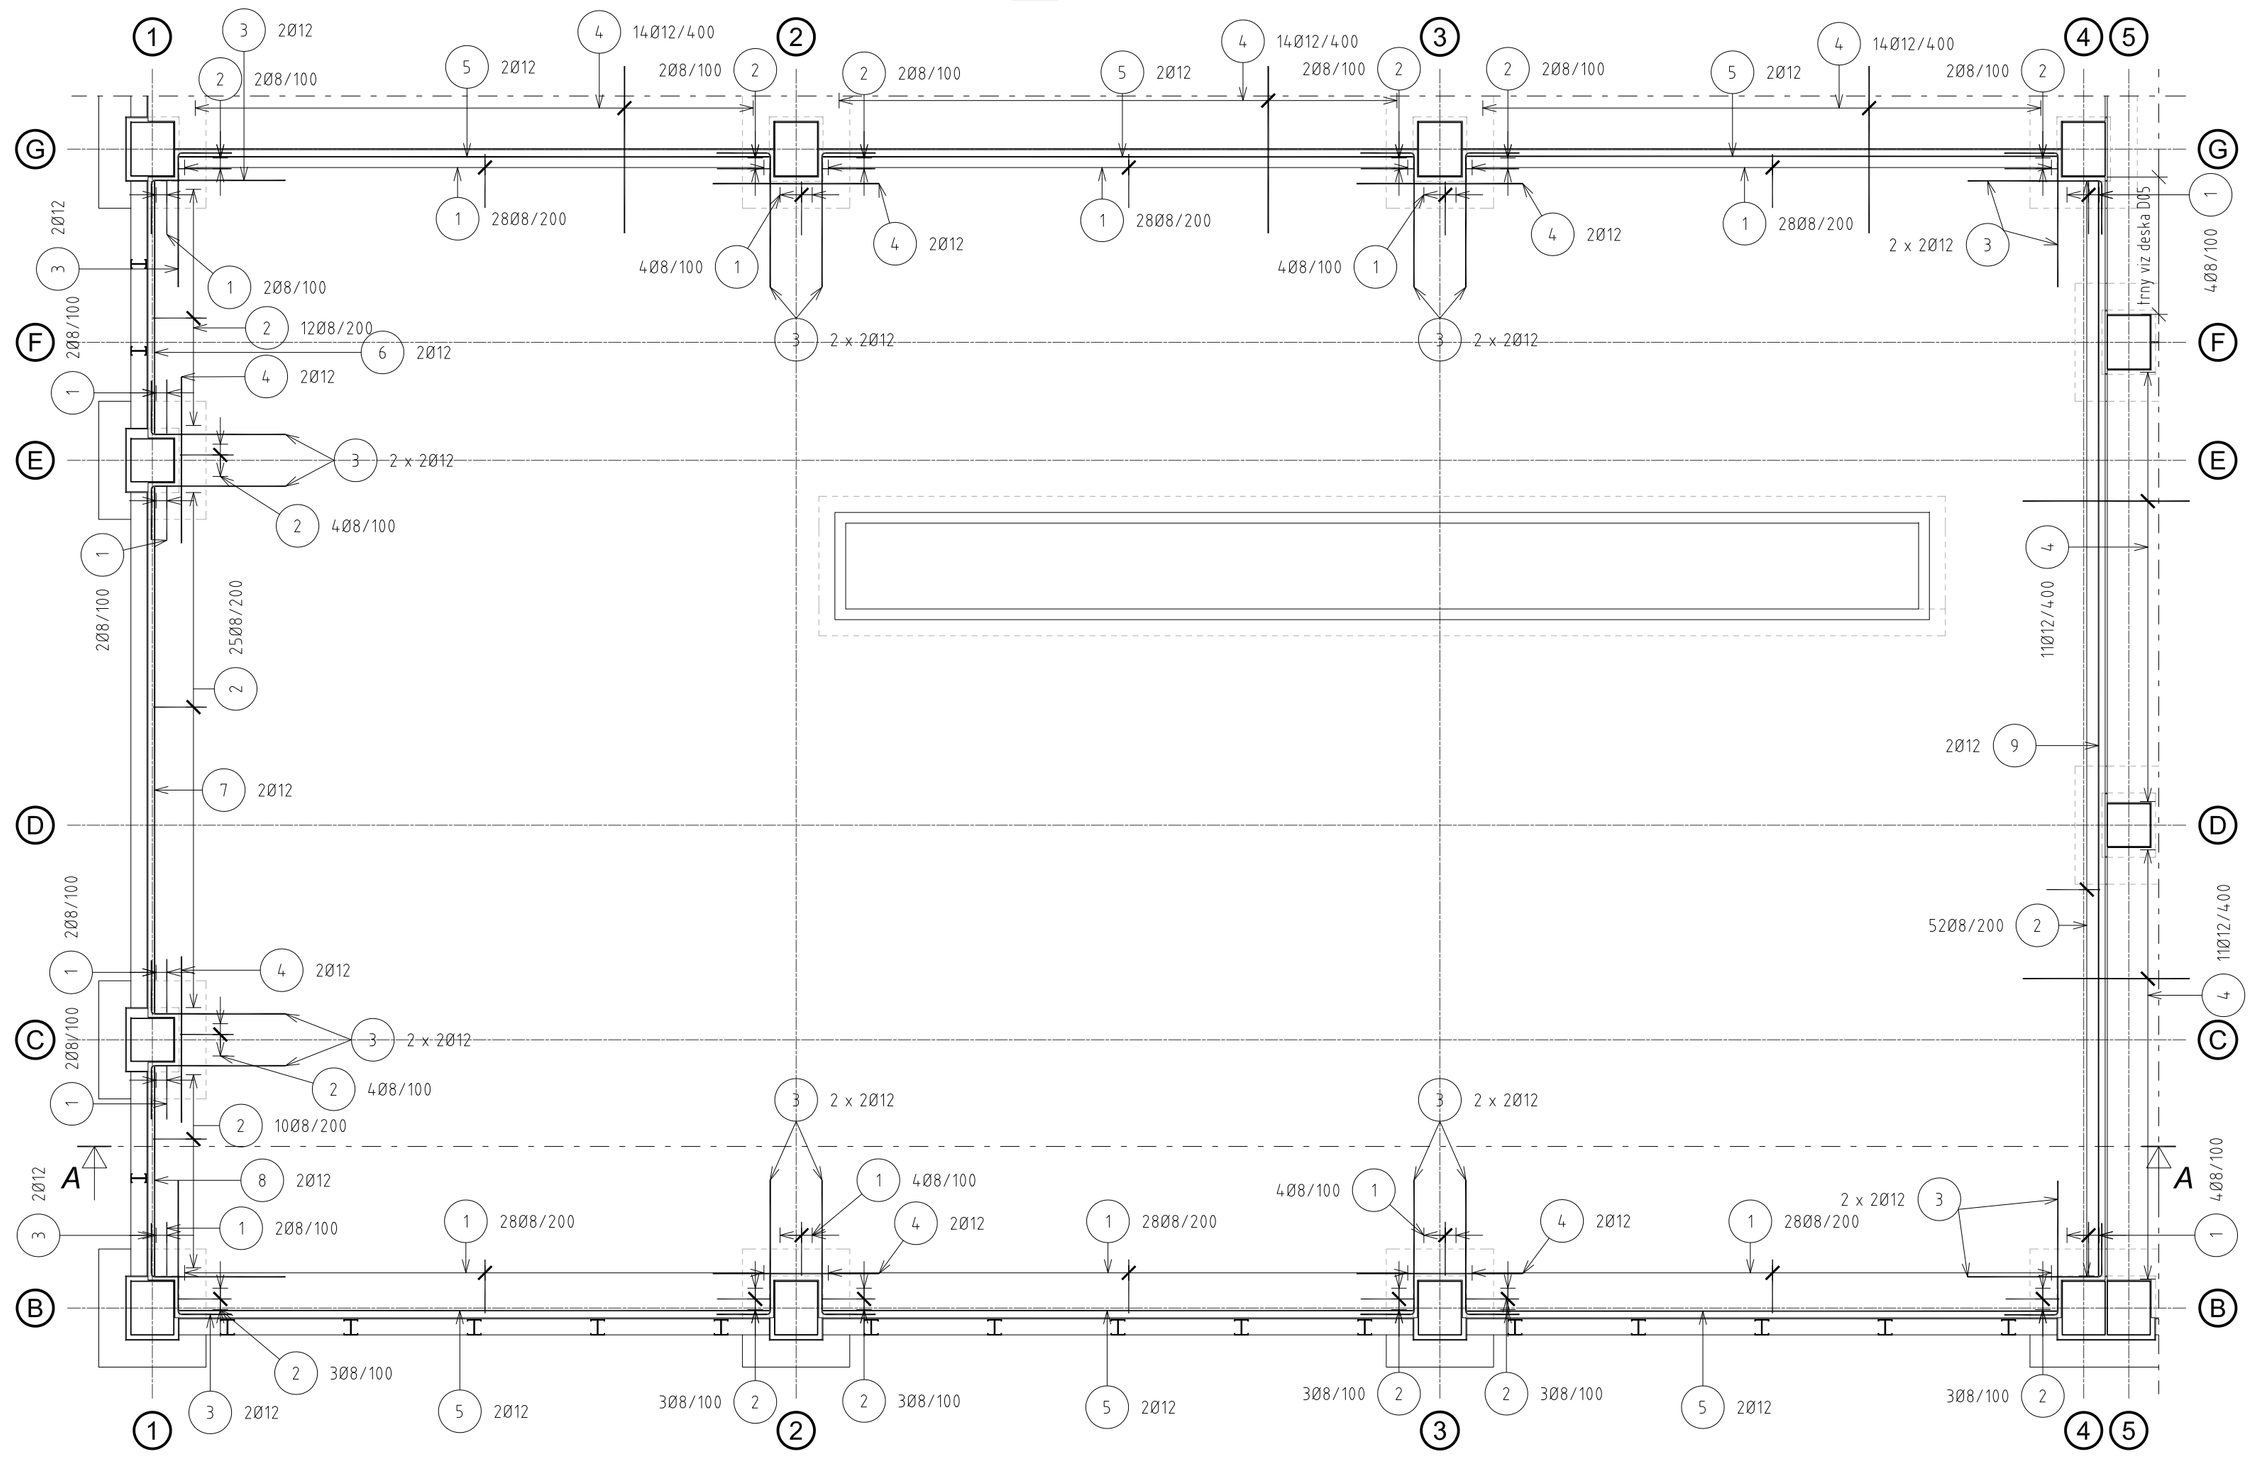
1
2
3
4
5
A
B
C
D
E
F
G
2Ø12
2Ø8/100
14Ø12/400
2Ø8/100
2Ø12
2Ø8/100
2Ø12
2Ø8/100
14Ø12/400
2Ø8/100
2Ø12
2Ø8/100
14Ø12/400
2Ø8/100
2Ø12
2Ø8/100
14Ø12/400
2Ø8/100
2Ø12
2Ø8/100
2Ø12
2Ø8/100
2Ø12