


# Kanalizace M1/50

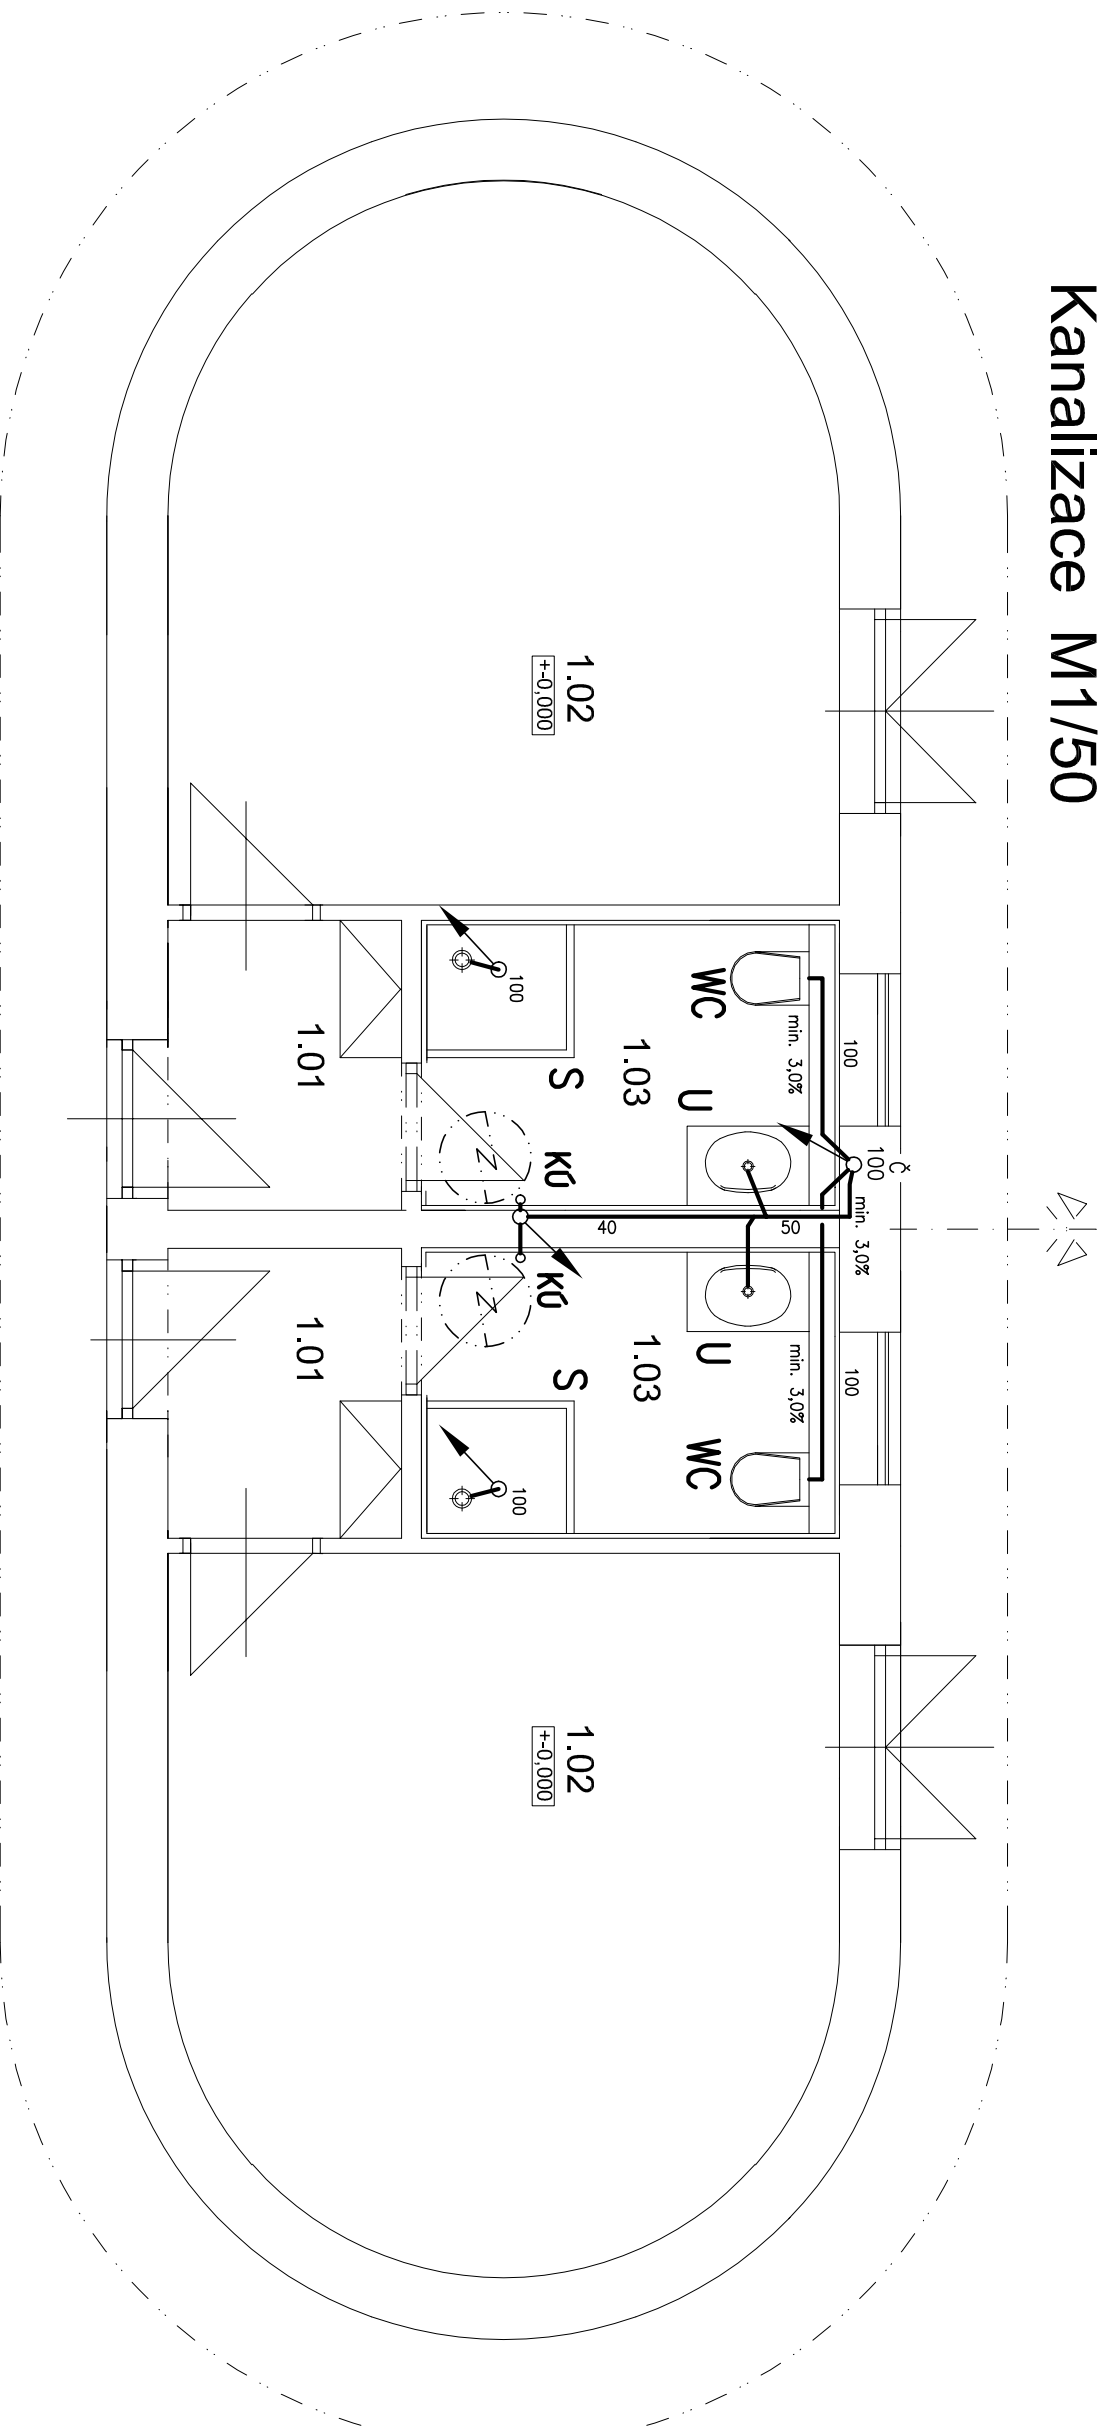

## LEGENDA

KANALIZACE – větrací, připojovací a odpadní potrubí vedená ve stěně – potrubí HT

**WC** WC ZÁVĚSNÉ

U  
UMYVADLO

SPRCHA S

く

KALICH PRO ÚKAPY se suchou zápachovou uzávěrkou, pro pojistný ventil u zásobníku v podhledu (např. HL 21)

# Č KANALIZAČNÍ ČISTÍČÍ KUS

## POZN.:

- POTRUBÍ NESMÍ BÝT NAMÁHÁNO SILAMI OD SEDÁNÍ OBJEKTU
- NUTNO UMOŽNIT PŘÍSTUP K ČISTIČNÍMU KUSU
- NUTNO VYNECHAT POTŘEBNÉ PROSTUPY KONSTRUKCEMI (přřp. montáž zaplentován)
- SPAD PŘIPOJOVACÍHO POTRUBÍ MIN. 3,0%

ZODPOVEDNÝ PROJEKTANT:	Ing. VLADIMÍR MERTLIK	Č. PARÉ:	
VYPRACOVAL:	Ing. VLADIMÍR MERTLIK		
ODP. PROJEKTANT:	Ing. VLADIMÍR MERTLIK		
STUPEŇ:	PROVADECI PROJEKT		
<b>NÁZEV AKCE:</b> <b>KEMP</b> <b>ZOO DVŮR KRÁLOVÉ a.s.</b> <b>BUNGALOV-REKONSTRUKCE KOUPELNY</b>		<b>KANALIZACE</b>	
<b>NÁZEV VÝKRESU:</b> <b>KANALIZACE – PŮDORYS</b>		<b>INVESTOR:</b> ZOO DVŮR KRÁLOVÉ a.s. Štefánikova 1029 544 01 Dvůr Králové n.L. <b>POČET FORMÁTŮ:</b> 2 x A4 <b>DATUM:</b> listopad 2023 <b>Č. AKCE:</b> <b>MĚŘÍTKO:</b> 1:50	
		<b>ČÍSLO VÝKRESU:</b>	<b>K-1</b>