



OZN	SCHEMA, ROZMER	POPIS	L	1P	2P	3P	Σ	POZNAMKA
01 Z		VNITRNI JEDNOKRÍDLOVÉ PROSKLENÉ OTVÍRÁVÉ DVEŘE (900x450)x2000 Z HLINIKOVÝCH SYSTÉMOVÝCH PROFILŮ, S PEVNÝM NADSVĚTLÍKEM v450mm, JEDNOUDUCHÉ PROSKLENÍ BEZPEČNOSTNÍM SKLEM PROTI VYSYPÁNÍ, OBODUSTRANÁ NERZOVÁ MADLA ø35mm x850mm, KOVÁNÍ ROZETOVÉ-MATNÝ NIKL, KLIKA-PANKOVÁ KLIKA, POŽARNÍ KONZOLE S INTEGROVANÝM ELEKTROMAGNETEM A KOUROVÝM ČIDLEM, KTERÁ UMOŽNÍ DRŽET PO DVEŘI V OTEVŘENÉM STAVU ELEKTROMECHANICKÝ POŽARNÍ ODOLNÝ ZÁMEK, SYSTÉM GK, ČTEČKA KARET (DODÁVKA SLP) POŽARNÍ ODOLNOST E30DP3-C3	L				1	POVRCHOVÁ ÚPRAVA: PRÁŠKOVÁ VYPALOVACÍ BARVA (ODSTÍN RAL URČEN V RÁMCI AD)
02 Z		PB VNITRNI JEDNOKRÍDLOVÉ PROSKLENÉ OTVÍRÁVÉ DVEŘE 1000x2000 Z HLINIKOVÝCH SYSTÉMOVÝCH PROFILŮ, S PEVNÝM NADSVĚTLÍKEM v450mm, JEDNOUDUCHÉ PROSKLENÍ BEZPEČNOSTNÍM SKLEM PROTI VYSYPÁNÍ, KOVÁNÍ ROZETOVÉ-MATNÝ NIKL, KLIKA-PANKOVÁ KLIKA, POŽARNÍ KONZOLE S INTEGROVANÝM ELEKTROMAGNETEM A KOUROVÝM ČIDLEM, KTERÁ UMOŽNÍ DRŽET PO DVEŘI V OTEVŘENÉM STAVU ELEKTROMECHANICKÝ POŽARNÍ ODOLNÝ ZÁMEK, SYSTÉM GK, ČTEČKA KARET (DODÁVKA SLP) POŽARNÍ ODOLNOST E30DP3-C3	L				1	
03 Z		PB VNITRNI JEDNOKRÍDLOVÉ PROSKLENÉ OTVÍRÁVÉ DVEŘE 1000x2000 Z HLINIKOVÝCH SYSTÉMOVÝCH PROFILŮ, S PEVNÝM NADSVĚTLÍKEM v600mm, JEDNOUDUCHÉ PROSKLENÍ BEZPEČNOSTNÍM SKLEM PROTI VYSYPÁNÍ, KOVÁNÍ ROZETOVÉ-MATNÝ NIKL, KLIKA-PANKOVÁ KLIKA, POŽARNÍ KONZOLE S INTEGROVANÝM ELEKTROMAGNETEM A KOUROVÝM ČIDLEM, KTERÁ UMOŽNÍ DRŽET PO DVEŘI V OTEVŘENÉM STAVU ELEKTROMECHANICKÝ POŽARNÍ ODOLNÝ ZÁMEK, SYSTÉM GK, ČTEČKA KARET (DODÁVKA SLP) POŽARNÍ ODOLNOST E30DP3-C3	L					
04 Z		PB VNITRNI JEDNOKRÍDLOVÉ PROSKLENÉ OTVÍRÁVÉ DVEŘE 900x2000 Z HLINIKOVÝCH SYSTÉMOVÝCH PROFILŮ, JEDNOUDUCHÉ PROSKLENÍ BEZPEČNOSTNÍM SKLEM PROTI VYSYPÁNÍ, KOVÁNÍ KLIKA-KLIKA, PANKOVÉ KOVÁNÍ, POŽARNÍ KONZOLE S INTEGROVANÝM ELEKTROMAGNETEM A KOUROVÝM ČIDLEM, KTERÁ UMOŽNÍ DRŽET PO DVEŘI V OTEVŘENÉM STAVU ELEKTROMECHANICKÝ POŽARNÍ ODOLNÝ ZÁMEK, SYSTÉM GK, ČTEČKA KARET (DODÁVKA SLP) POŽARNÍ ODOLNOST E30DP3-C3	L					

OZN	SCHEMA, ROZMER	POPIS	L	1P	2P	3P	Σ	POZNAMKA
05 Z		PB VNITRNI PROSKLENÉ STĚNA S DVEŘMI (900x500)x2000 Z HLINIKOVÝCH SYSTÉMOVÝCH PROFILŮ S PEVNÝM NADSVĚTLÍKEM v450mm, HORNÍ A DOLNÍ DÍLY PEVNÝ, JEDNOUDUCHÉ PROSKLENÍ BEZPEČNOSTNÍM SKLEM PROTI VYSYPÁNÍ, OBODUSTRANÁ NERZOVÁ MADLA ø35mm x850mm, KOVÁNÍ ROZETOVÉ-MATNÝ NIKL, KLIKA-PANKOVÁ KLIKA, DVEŘE OPATŘIT SAMOZAVÍRAČEM S KLIZNÝM RAMÍNKEM, SE ZPŮSOBAČEM, KORDINATOREM POSTUPNÉHO ZAVÍRÁNÍ DVEŘI, PASIVNÍ KŘÍDLO BUDE OSAŽENO MECHANIKOU ZASTŘECI, ZÁMEK VLOŽKOVÝ, SYSTÉM GK POŽARNÍ ODOLNOST E30DP3-C3	L					POVRCHOVÁ ÚPRAVA: PRÁŠKOVÁ VYPALOVACÍ BARVA (ODSTÍN RAL URČEN V RÁMCI AD)
			P				1	1

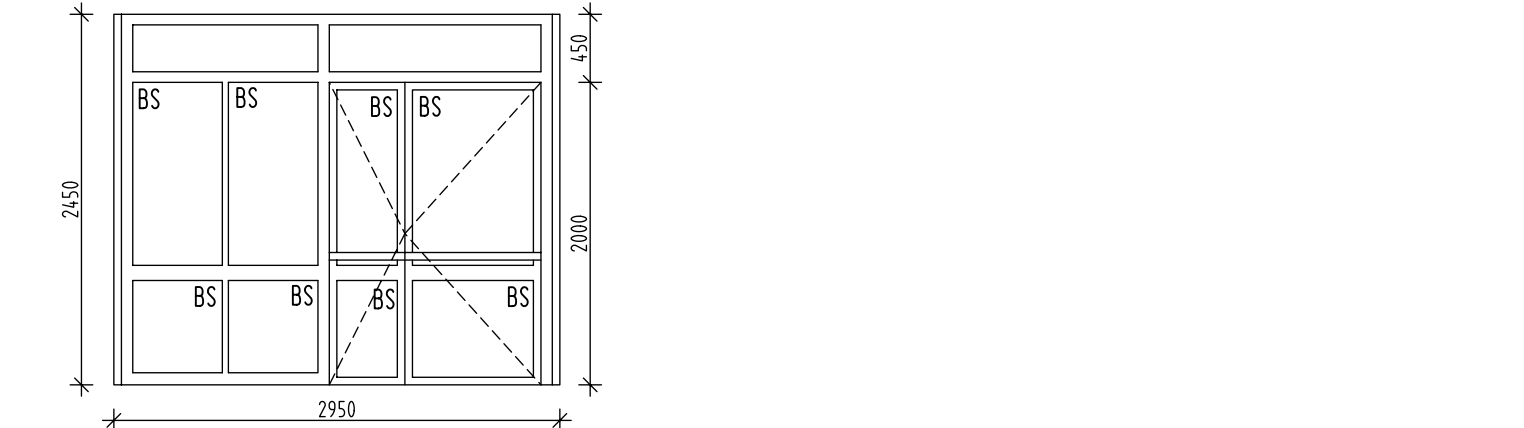


OZN	SCHEMA, ROZMER	POPIS	L	1P	2P	3P	Σ	POZNAMKA
06 Z		VNEJŠÍ JEDNOKRÍDLOVÉ PROSKLENÉ DO VNITŘ OTVÍRÁVÉ DVEŘE 900x2000 Z HLINIKOVÝCH SYSTÉMOVÝCH PROFILŮ, 1/3 PROSKLENÉ IZOLÁČNÍM BEZPEČNOSTNÍM DVOJSKLEM, SKLO ORNAMENTÁLNÍ, KOVÁNÍ ROZETOVÉ MATNÝ NIKL, KLIKA - KLIKA ELEKTROMECHANICKÝ PANKOVÝ ZÁMEK, DVEŘE JSOU BLOKOVÁNY SPECIÁLNÍ REVERZNÍ ELEKTICKÝM OTVÍRAČEM PRO UNIKOVÉ VÝCHODY, OTVÍRÁČE NEJÍ OSAŽEN PROTI ZADRAHOVACÍM ZÁMKŮ, ALE JE INSTALOVÁN SAMOSTATNĚ V ŽÁRUBNÍ VE VÝŠCE cca 1800mm OD PODLAHY OPROTI ODPŮRŽENÉ STŘELCE, VE DVEŘI JE INSTALOVÁN DOTYKOVÝ UNIKOVÝ TERMINÁL PRO ODBLOKOVÁNÍ UNIKOVÝCH DVEŘÍ V PŘÍPADĚ PANKY/NUDZE POMOCÍ UNIKOVÉHO TLÁČÍTKA, NA DVEŘÍCH JE DÁLĚ DVEŘNÍ SAMOZAVÍRAČ S KLIZNOU LISTOU, SYSTÉM GK	L	1				POVRCHOVÁ ÚPRAVA: PRÁŠKOVÁ VYPALOVACÍ BARVA (ODSTÍN RAL URČEN V RÁMCI AD)
07 Z		VNITRNI OCELOVÉ DVEŘE, PLNĚ, JEDNOKRÍDLOVÉ, OTEVÍRÁVÉ, KOVÁNÍ KLIKA-KLIKA, ZÁMEK VLOŽKOVÝ, PANKOVÉ KOVÁNÍ DVEŘNÍ KŘÍDLO OPATŘIT SAMOZAVÍRAČEM S KLIZNÝM RAMÍNKEM ŽÁRUBNÍ Hl. 100mm POŽARNÍ ODOLNOST EW4SDP1-C2	L	1				POVRCHOVÁ ÚPRAVA: PRÁŠKOVÁ VYPALOVACÍ BARVA (ODSTÍN RAL URČEN V RÁMCI AD)
			P					OCELOVÁ ŽÁRUBNĚ DO ZDVA, HRANAT, OPATŘENÁ 1x ZÁKLADNÍM +2x VŘCHNÍM SYNTETICKÝM MATERIEM (ODSTÍN URČEN V RÁMCI AD)


OZN	SCHEMA, ROZMER	POPIS	L	1P	2P	3P	Σ	POZNAMKA
08 Z		PB VNITRNI DVOUKRÍDLOVÉ PROSKLENÉ OTVÍRÁVÉ DVEŘE (680x680)x2000mm Z HLINIKOVÝCH SYSTÉMOVÝCH PROFILŮ, CELOPROSKLENÉ JEDNOUDUCHÝM BEZPEČNOSTNÍM SKLEM, SKLO CRE, KOVÁNÍ ROZETOVÉ MATNÝ NIKL, KLIKA-KLIKA, POŽARNÍ ODOLNÝ MECHANICKÝ ZÁMEK, NA DVEŘI DOKUŽE JE DALŠÍ VÝSTUPNÝ INTEGROVANÝ MECHANICKÝM KORDINATOREM, KOUROVÝM DETEKTOREM A ELEKTROMAGNETY PRO ZAJIŠTĚNÍ DVEŘÍ V OTEVŘENÉ POLOZE, ZÁMEK BEZ MOŽNOSTI UZAMČENÍ (ZASLEPENÍ) DOLNÍ ČÁST BEZPEČNOSTNÍ AL PRVKY TYČ 20x20 NASROUBOVANÁ NA RAMÍ DVEŘI POŽARNÍ ODOLNOST EW30DP3-C2	L	1				POVRCHOVÁ ÚPRAVA: PRÁŠKOVÁ VYPALOVACÍ BARVA (ODSTÍN RAL URČEN V RÁMCI AD)
09 Z		STŘEŠNÍ SVĚTLIVOD ø35mm DO SKLÝCH STŘECH S PROFILOVANOU STŘEŠNÍ KRYTINOU S PEVNÝM TUBUSEM SOUČASTÍ DODÁVKY JE HORNÍ RAM, OFÍŽER, ROVNÝ TELESKOPICKÝ A DVE KOLENA NA ČTVERCOVÝ RAM 47x47cm S TVRZENÝM SKLEM SE SAMOČISTIČÍ POVRCHOVOU ÚPRAVOU A INTEGROVANÝM POLYURETANOVÝM LEMOVÁNÍM NAVAZUJE TUBUS Ø ø35cm DL 1-1,7m. V PODHLÉDU TUBUS VYSTOJÍ KRUHOVÝM OFÍŽEREM S AKRYLOVÝM DVOJSKLEM			4	4		BARVA DLE AD
10 Z		STAHOVACÍ PŮDNÍ SCHODY 600x1100mm, PROTIPOŽARNÍ, ZATEPLENÉ, PROTIPOŽARNÍ POKLOP, DŘEVNÝ RAM, ZATEPLENÉ SILNĚ VÍKO, KTERÉ JE Z OBOU STRAN OPATŘENO HOF DESKOU, VÍKO JE ZATEPLNO PROTIPOŽARNÍ IZOLACÍ TL 60mm (U=0,54W/m2K), VEŠKERÉ DŘEVĚNÉ ČÁSTI OŠŤENÝ PROTI DŘEVOKAZÝM HOUBAM A SKUDOCÍM, KOVOVÝ SKLADACÍ ŽEBŘÍK, NÁSLAPY MAJÍ PROTISKLUZNOU ÚPRAVU, MADLO, PATKY SOUČASTÍ BALENÍ JE STAHOVACÍ TYČ POŽARNÍ ODOLNOST EHS			2	2		SPODNÍ BARVA POKLOPU BÍLÁ
11 Z		REVIZNÍ PROTIPOŽARNÍ ZATEPLENÁ DVÍŘKA 600x600mm NA KLÍČKU DVÍŘKA Z OCELOVÉHO PLECHU TL 1,5mm, NAOHÝBANÉ A SVAROVANÉ DO VNITŘNÍHO RAMU, KŘÍDLO JE OPATŘENO PROTIPOŽARNÍM TESNĚNÍM VÝPLNĚ DVÍŘEK 1x KSPH ČERVENÁ SOK DESKA, MINERÁLNÍ VLNOU ROCKWOOL 620mm DESKOU THERMAX, SOUČASTÍ DODÁVKY JE KLÍČKA PRO OTEVÍRÁNÍ POŽARNÍ ODOLNOST EHS			1	1		POVRCHOVÝ ÚPRAVA SOK DESKY DLE SOK PODHLÉDU (BARVA BÍLÁ)
12 Z		VNITRNI ČISTIČÍ KOBEREČ ZE ZATEŽOVÉ TEXTILIE ARCOS, VÝŠKY 16mm, VÁHY 4570g/m² DO VYNECHANÉ DLAŽBY NEBO BETONOVÉ PODLAHY, OKRAJ ROHOZE LEMOVÁN HLINIKOVÝM PROFEM L			1	1		BARVA ČERNÝ MELIR

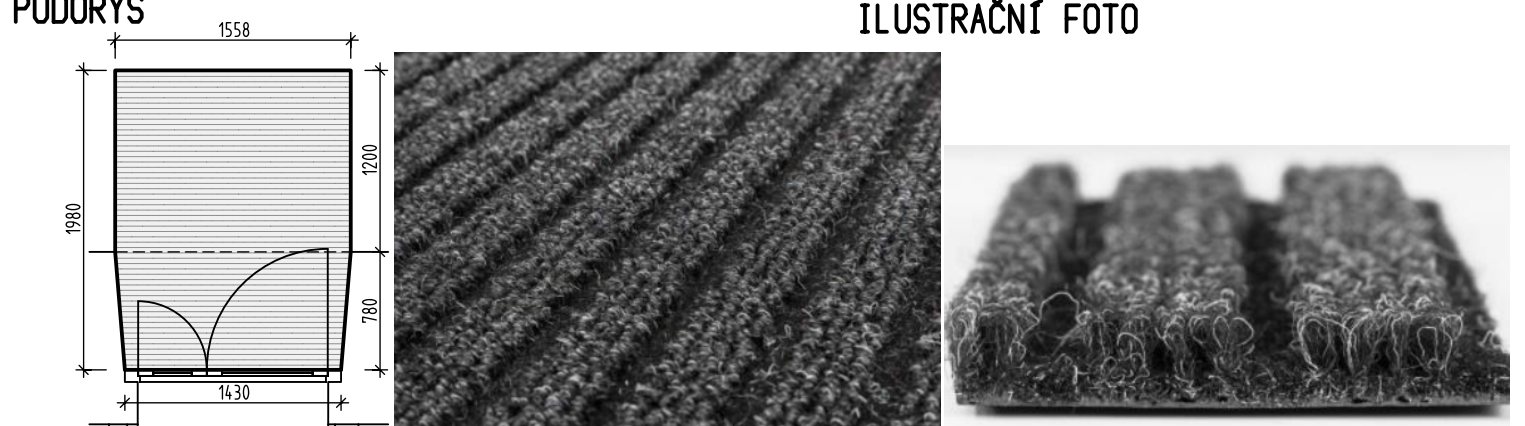




OZN	SCHEMA, ROZMER	POPIS	L	1P	2P	3P	Σ	POZNAMKA
13 Z		VNEJŠÍ ČISTIČÍ OCELOVÁ ROHOZ (MRIZ) 1260x580mm, MRIZ Z POZINKOVANÉ OCELI, LISOVANÝ POROST VÝŠKY 30mm, DKA 30/11, VĚTŠINĚ OSAZOVACÍHO RAMU A ODVODŇOVACÍ VANÍČKY Z NEREZ PLECHU TL 1,5mm NAPOJENÉ DO DRAŽIVODU		2			2	HMOTNOST 1ks 30kg HMOTNOST 2ks 60kg

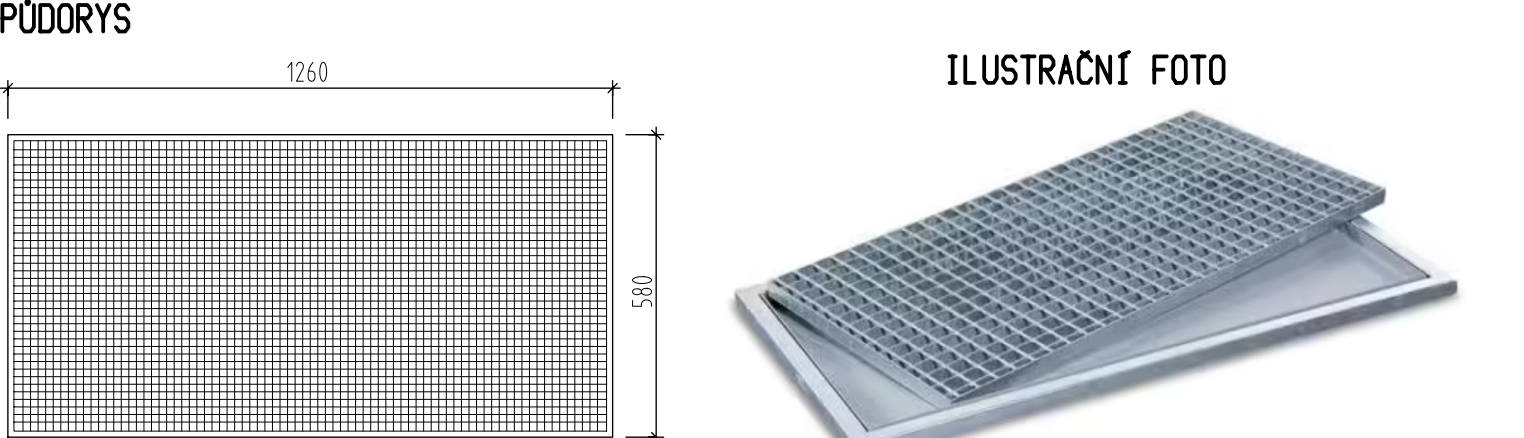

OZN	POPIS	L	1P	2P	3P	Σ	POZNAMKA
14 Z	NEREZOVÉ MADLO PATRIČNÝCH DĚLEK, DÉLKA CELKEM 10900mm MADLO ø42,4mm KOTVENÝ NA ŽED POMOCÍ DRŽÁKŮ CHEMICKÝMI KOTVAMI, MADLO NA ŽDI UKOTVENO POMOCÍ NÁSTĚNNÉ PŘÍRUBY, NÁSLEDNĚ SKRYTÁ KRYCÍ ROZETOU, VĚTŠINĚ KOTVÍCÍCH PRVKŮ MATERIÁL NERZOVÁ OCEĽ			1	1		HMOTNOST 23,0kg

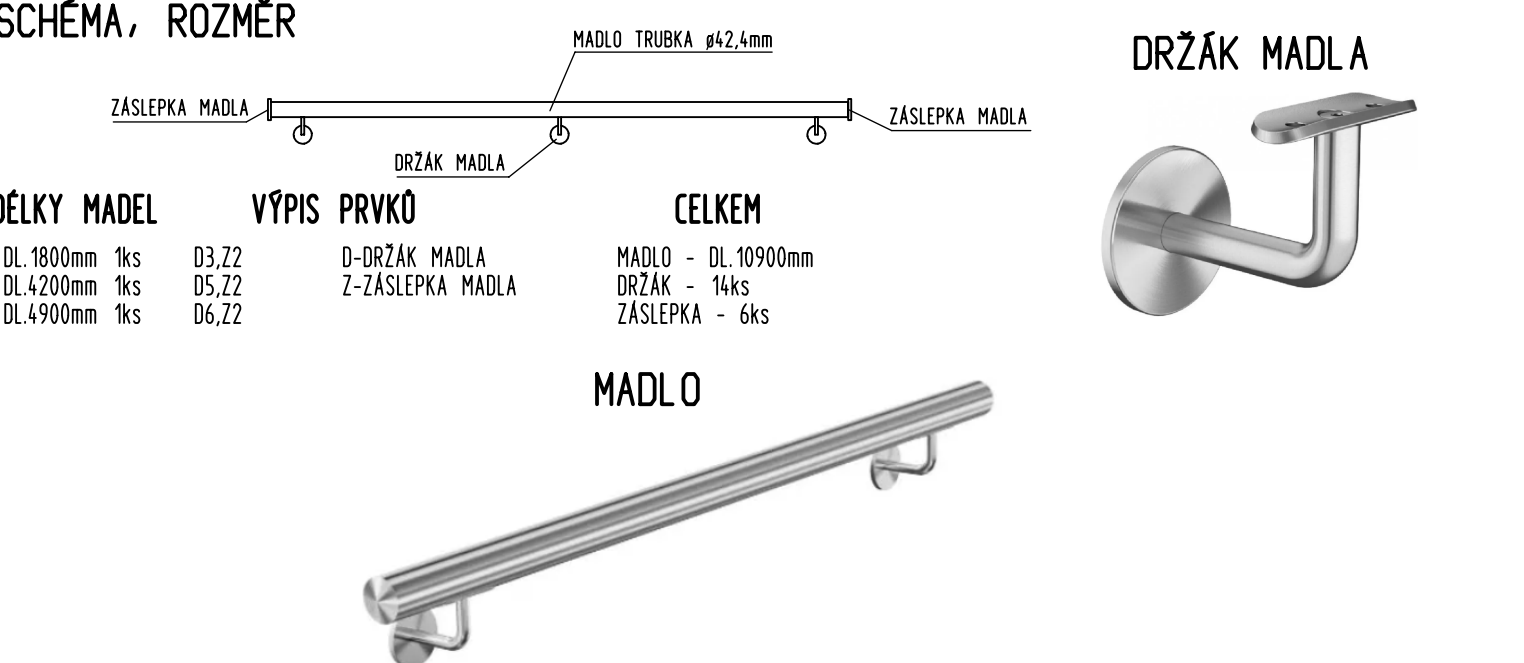

OZN	POPIS	L	1P	2P	3P	Σ	POZNAMKA
15 Z	NEREZOVÉ MADLO A ZABRADLÍ NA SCHODISTE MADLO ø42,4mm KOTVENÝ NA ŽED POMOCÍ DRŽÁKŮ CHEMICKÝMI KOTVAMI, VE VÝŠCE 1000mm MADLO NA ŽDI UKOTVENO POMOCÍ NÁSTĚNNÉ PŘÍRUBY, NÁSLEDNĚ SKRYTÁ KRYCÍ ROZETOU, ZABRADLÍ VÝŠKY 1000mm, SLOUPKY ø42,4mm KOTVENÝ NA MONTÁŽNÍCH PATKÁCH, PATKY KOTVENÝ CHEMICKÝMI KOTVAMI, OPEVNĚNÍ ČÁSTI TVOŘÍ MADLO ø42,4mm, VÝPLNĚ ZABRADLÍ TRUBKA ø12mm, MADLO NA ŽDI UKOTVENO POMOCÍ NÁSTĚNNÉ PŘÍRUBY, NÁSLEDNĚ SKRYTÁ KRYCÍ ROZETOU, VÝPLNĚ BUDOU ZASLEPENÝ ZASLEPKOU, VĚTŠINĚ KOTVÍCÍCH PRVKŮ, MATERIÁL NERZOVÁ OCEĽ					1	MADLO DÉLKY 38,0m HMOTNOST 80kg ZABRADLÍ DÉLKY 11,9m HMOTNOST 75kg

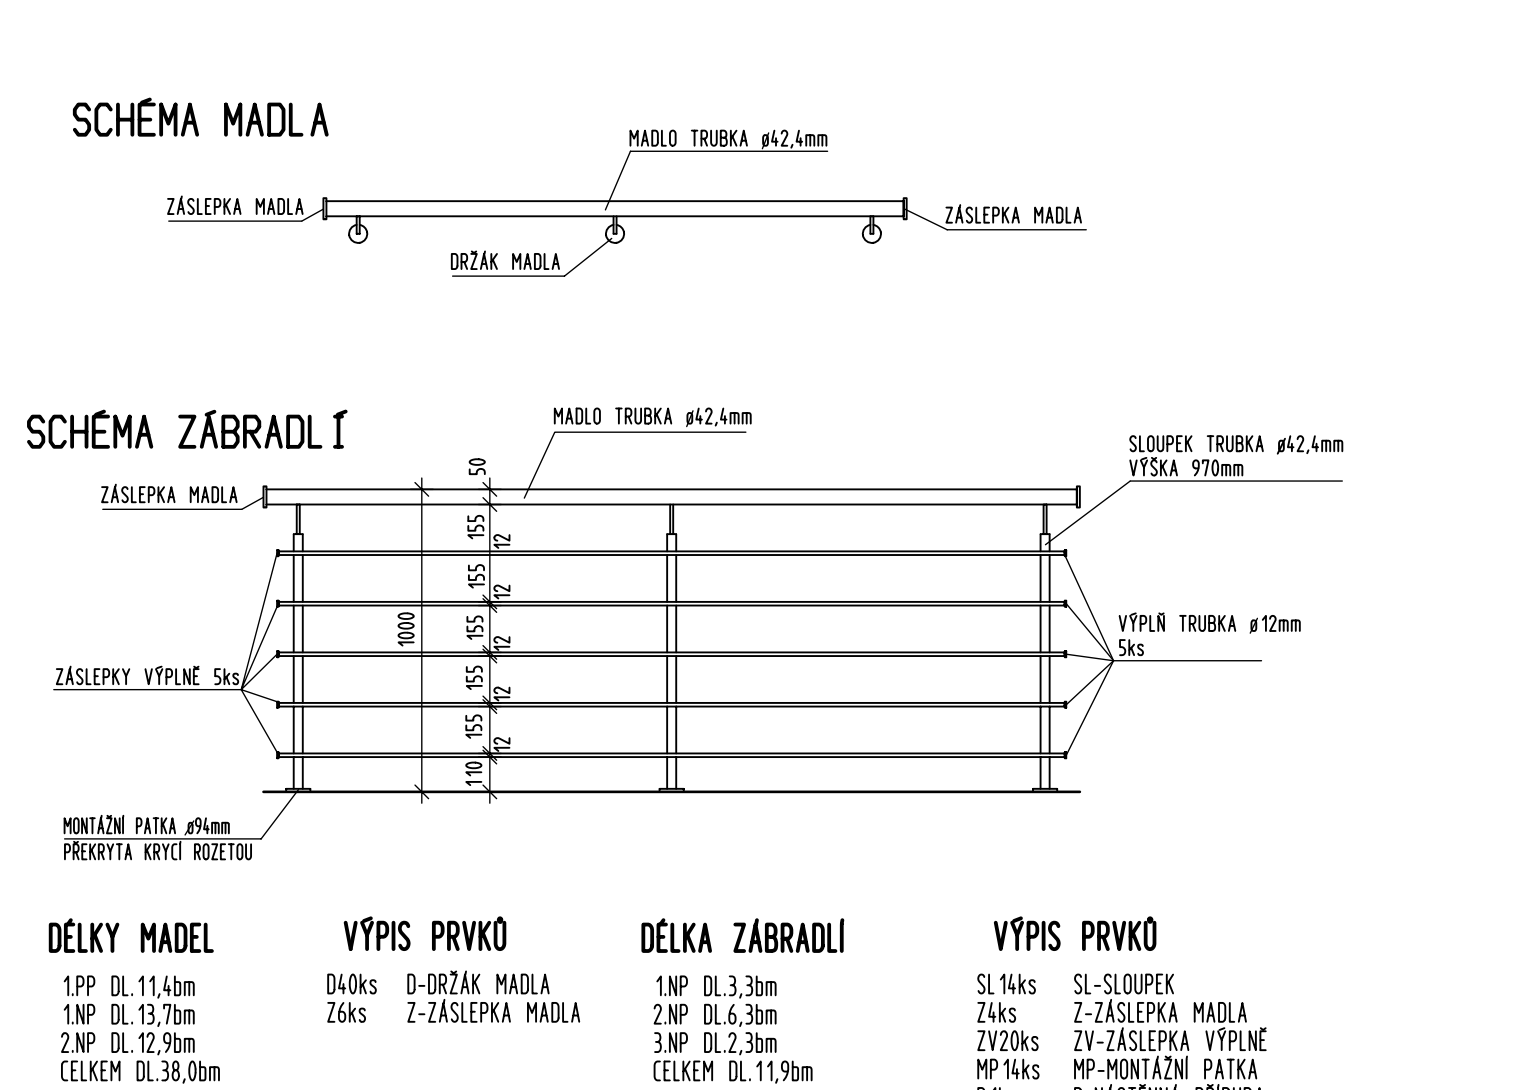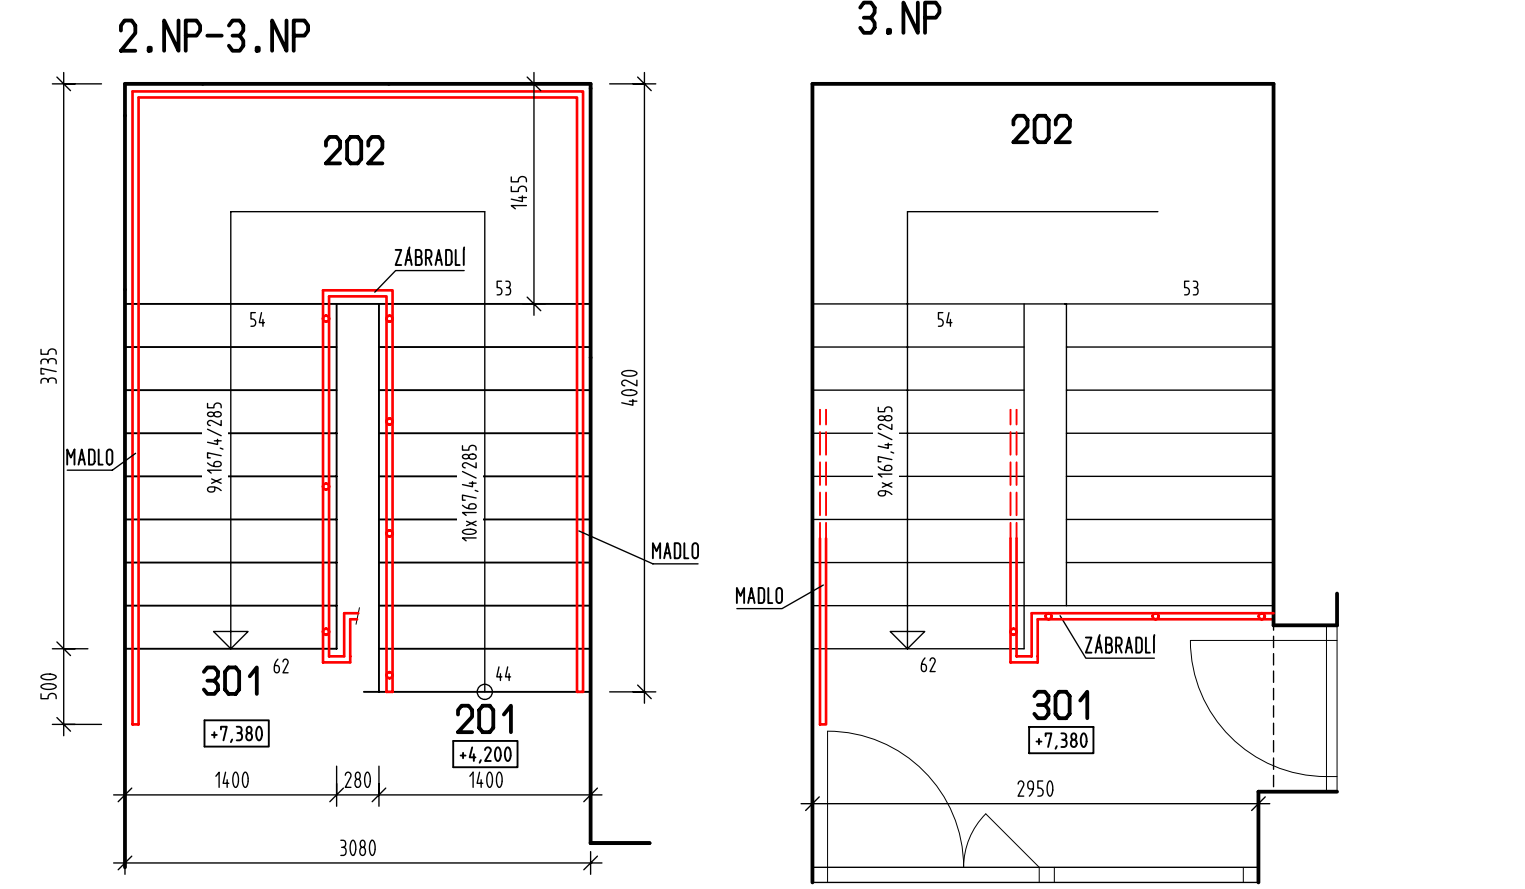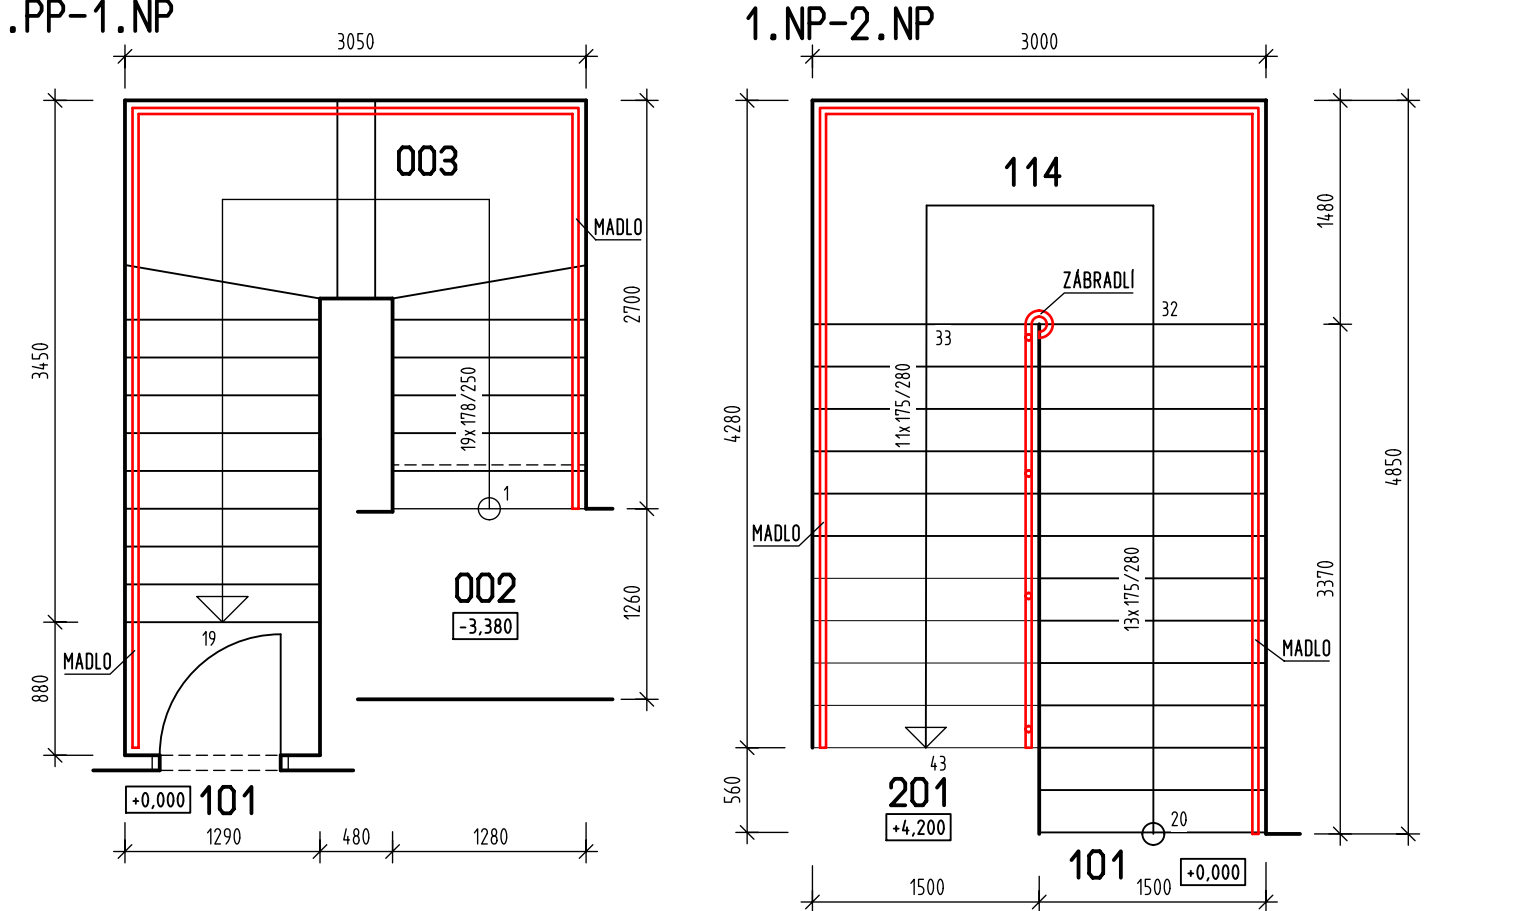

OZN	SCHEMA, ROZMER	POPIS	L	1P	2P	3P	Σ	POZNAMKA
16 Z		NEREZOVÁ PŘECHODOVÝ LISTA, SAMOLEPÍCÍ SÍRKY 40mm						
17 Z		HLINÍKOVÁ VĚTRACÍ MRIZKA 250x80mm DO SDK (SDK ZAKRYTÍ VEDENÍ PLYNU)						

KRESLIL D. MATOUŠ	PROJEKTANT D. MATOUŠ	ODPOV. PROJEKTANT ING. R. HUBKA	HIP ING. R. HUBKA	KONTROLOVAL ING. R. HUBKA	PRONEX PROJEKČNÍ A INŽENÝRSKÁ KANCELÁŘ HURDALKOVA 206, 547 01 NÁCHOD tel. 491 433 138 fax. 491 487 765
STAVEBNÍK MÍSTO STAVBY	KRALOVÉHRADECKÝ KRAJ, PIVOVARSKÉ NÁMĚSTÍ 1245, 50003 HRADEC KRALOVÉ DpS BOROHRADEK, st.p.č. 243, 722, p.p.č. 187, 186/1 k.ú. BOROHRADEK				
AKCE	DOMOV SENIORŮ BOROHRADEK PŘÍSTAVBA A STAVEBNÍ ÚPRAVY				STUPEŇ 1V/2024
OBJEKT SO-01	BUDOVA ZÁMEČKU DIL ARCHITEKTONICKÝ STAVEBNÍ ŘEŠENÍ				DPS 08/23
OBSAH	VÝPIS ZÁMEČNICKÝCH VÝROBKŮ				ARCHIVNÍ ČÍSLO 528
					FORMÁT 7 x A4
					MĚRÍTKO 1:50
					ČÍSLO VÝKRESU 01-ASR-13