SO 431.2
VO OK V KM 1,690 MĚSTO SOLNICE

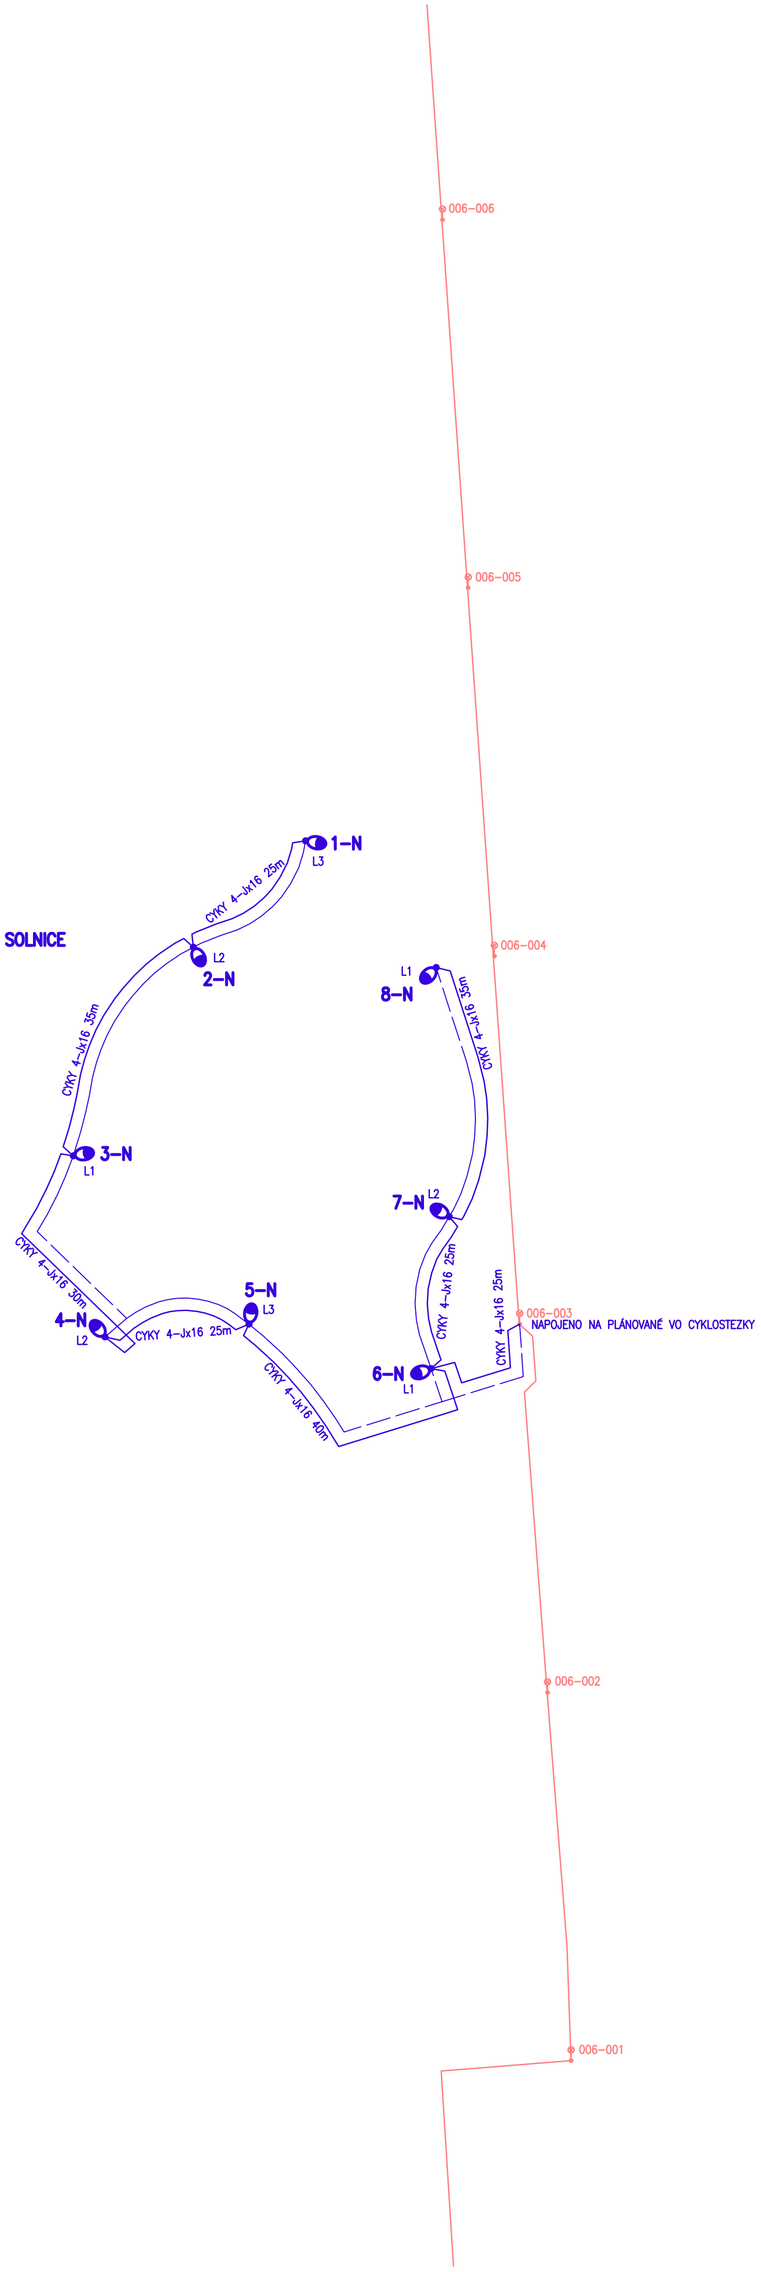

LEGENDA

- KABEL - NOVÝ
- ZEMNÍCÍ VODIČ FeZn10 - NOVÝ
- SVÍTIDLO LED 46,0W NA STOŽÁRU SILNIČNÍM 10m NOVÉ/PŘELOŽENÉ
- ZAŘÍZENÍ VO RUŠENÉ
- ZAŘÍZENÍ VO STÁVAJÍCÍ NEDOTČENÉ
- ZAŘÍZENÍ VO PLÁNOVANÉ (JINÁ INVESTICE)

NOVÁ SVĚTELNÁ MÍSTA
1-N až 8-N NOVÉ SVÍTIDLO LED 46,0W, NOVÝ STOŽÁR 10m, NOVÝ VÝLOŽNÍK 2,0m, NOVÁ STOŽÁROVÁ VÝZBROJ

NAPĚŤOVÁ SOUSTAVA 400/230V 50Hz, TN-C, TN-C-S

OCHRANA PŘED ÚRAZEM EL. PROUDEM:
- NORMÁLNÍ: SAMOČINNÉ ODPOJENÍ OD ZDROJE
- DOPLNĚNÁ: DOPLŇUJÍCÍ POSPOJOVÁNÍ

Katastrální mapa © ČÚZK, 2024

Objednatel:
Královéhradecký kraj
Pivovarské náměstí 1245
500 03 Hradec Králové

Souřadnicový systém S–JTSK | Výškový systém Bpv

PUDIS
projektová, průzkumná a konzultační společnost
PUDIS a.s., Podbabská 1014/20, 160 00 Praha 6
tel.: +420 267 004 111, www.pudis.cz, info@pudis.cz

Vypracoval: Michael Blažek	Hlavní inženýr projektu: Ing. Marek Surovčík	Objednatel: Královéhradecký kraj, Pivovarské náměstí 1245, 500 03 Hradec Králové
	Výrobní ředitel: Ing. Jan Vlček	
Odpovědný projektant: Michael Blažek	Ředitel společnosti: Ing. Martin Höfler	
Číslo zakázky: D20–036	Datum: 07/2024	

Akce: I/14 Solnice, obchvat – v rámci projektu "Rozšíření strategické průmyslové zóny Solnice – Kvasiny a zlepšení veřejné infrastruktury v Královéhradeckém regionu"	Měřítko: –	Formát: 6x A4
	Stupeň: PDPS	Souprava:
Příloha: SO 431.2 VO OK v km 1,690 Město Solnice Kabelové schéma	Číslo přílohy: D.4.2.5	