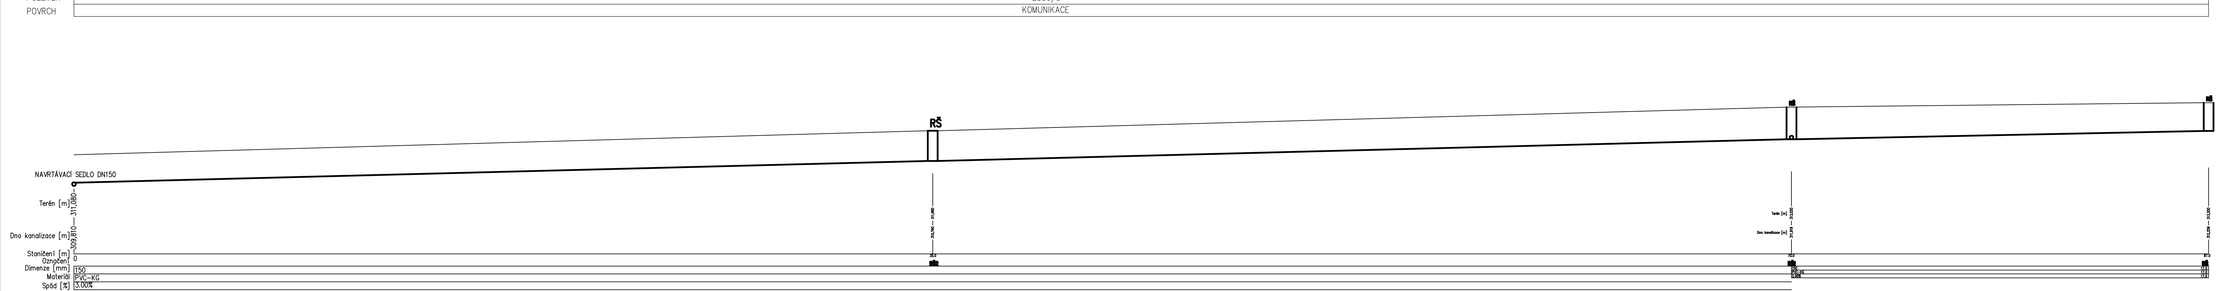

PODÉLNÝ PROFIL KANALIZAČNÍ PŘÍPOJKA

MĚŘÍTKO DÉLEK 1 : 100
VÝŠEK 1 : 100

LEGENDA:

VÝKOPY PAŽIT A ZÁSYPY POTRUBÍ ZHUTŇOVAT !

±0,000 = 313,25 m n. m. (systém Bpv)

HLAVNÍ PROJEKTANT:
ENERGY BENEFIT CENTRE

ZPRACOVATEL ČÁSTI:
Energy Benefit Centre a.s.
Khnovo 4383, 152 00 Praha 6
tel.: +420 270 003 300
e-mail: kontakt@energy-benefit.cz
internet: www.energy-benefit.cz

Vypracoval: Martin Fajk
Zodpovědný projektant: Ing. Vladimír Fiedler

razítko a podpis

STAVEBNÍK:
KRÁLOVÉHRADECKÝ KRAJ
PIVOVARSKÉ NÁMĚSTÍ 1245, 500 03 HRADEC KRÁLOVÉ

PROJEKT:
ZEMĚDĚLSKÁ AKADEMIE A GYMNÁZIUM HOŘICE
MODERNIZACE ŠKOLNÍHO STATKU - NOVOSTAVBA ŠKOLNÍCH DÍLEN

MÍSTO STAVBY: PARC. Č. ST. 1941/1, PARC. Č. 2350/3, 2350/13, 2350/19, 2350/29, V K. Ú. HOŘICE V PODKRKONOŠÍ [645168]

Zakázkové číslo: 210172
Datum: 04/2022
Stupeň: DPS
Paré:

ČÁST, PROFESE: SO.03 - VENKOVNÍ KANALIZACE, VODOVOD

VÝKRES: PODÉLNÉ ŘEZY KANALIZACE-PŘÍPOJKA
Měřítko: 1:50
Č.výk.: D.3. - 03