




PŘELOŽKA VODOVODU - PODÉLNÝ ŘEZ

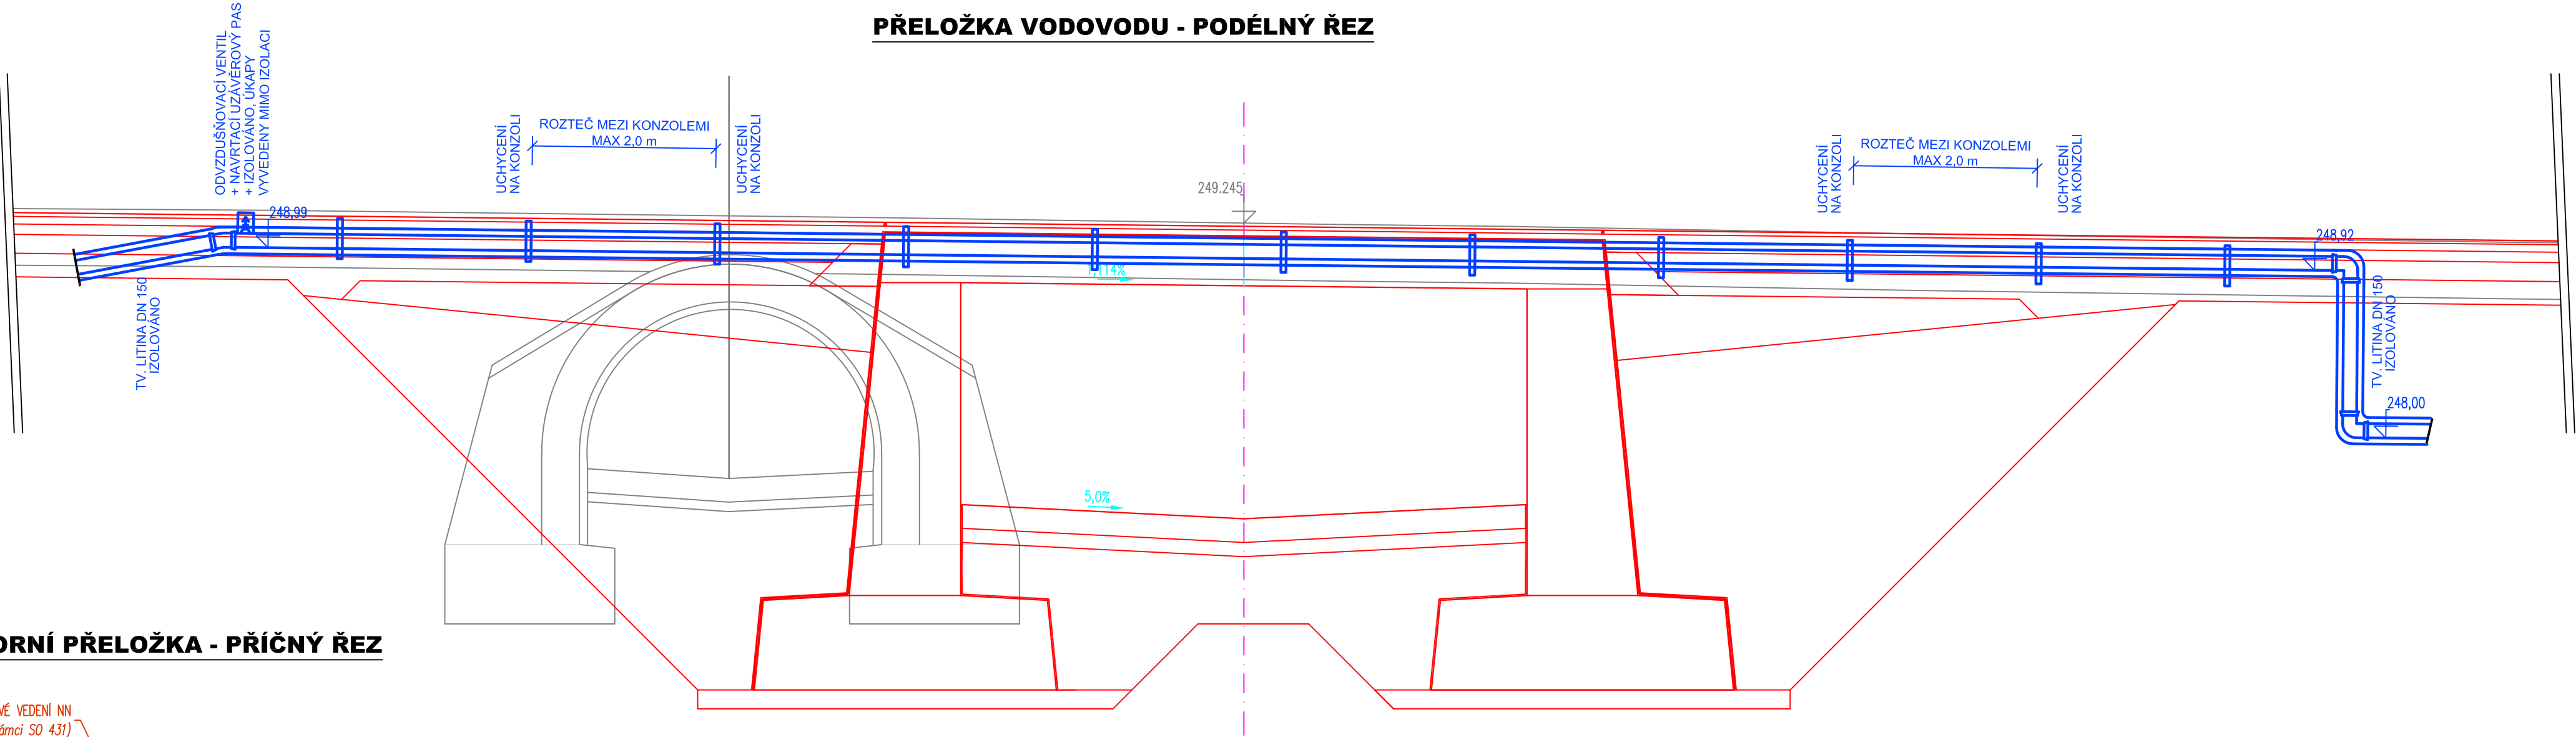


PROVIZORNÍ PŘELOŽKA - PŘÍČNÝ ŘEZ

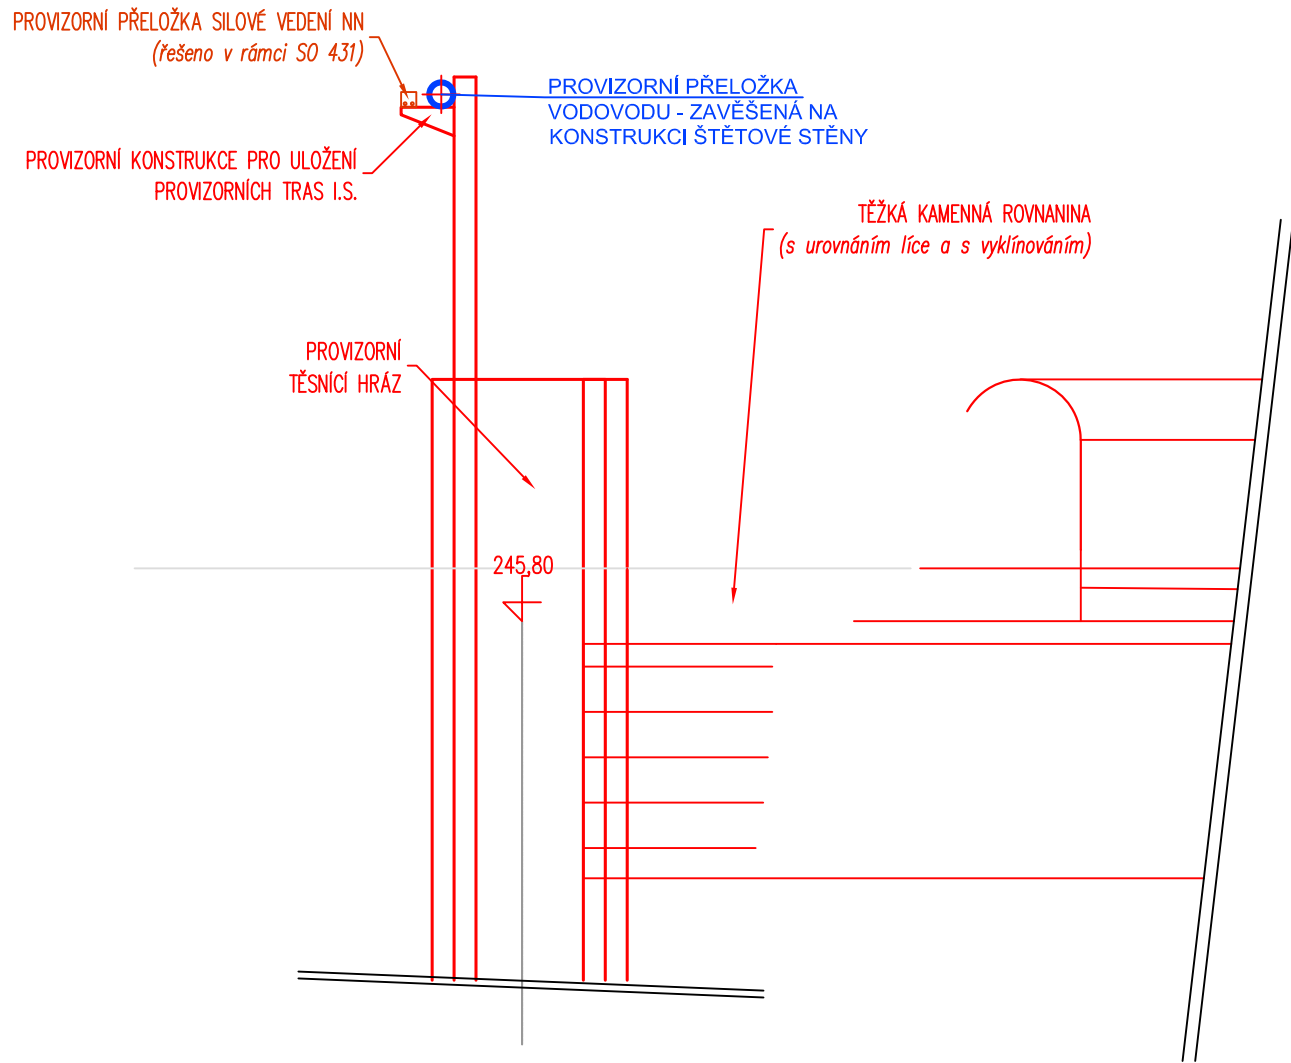


PŘELOŽKA VODOVODU - PŘÍČNÝ ŘEZ

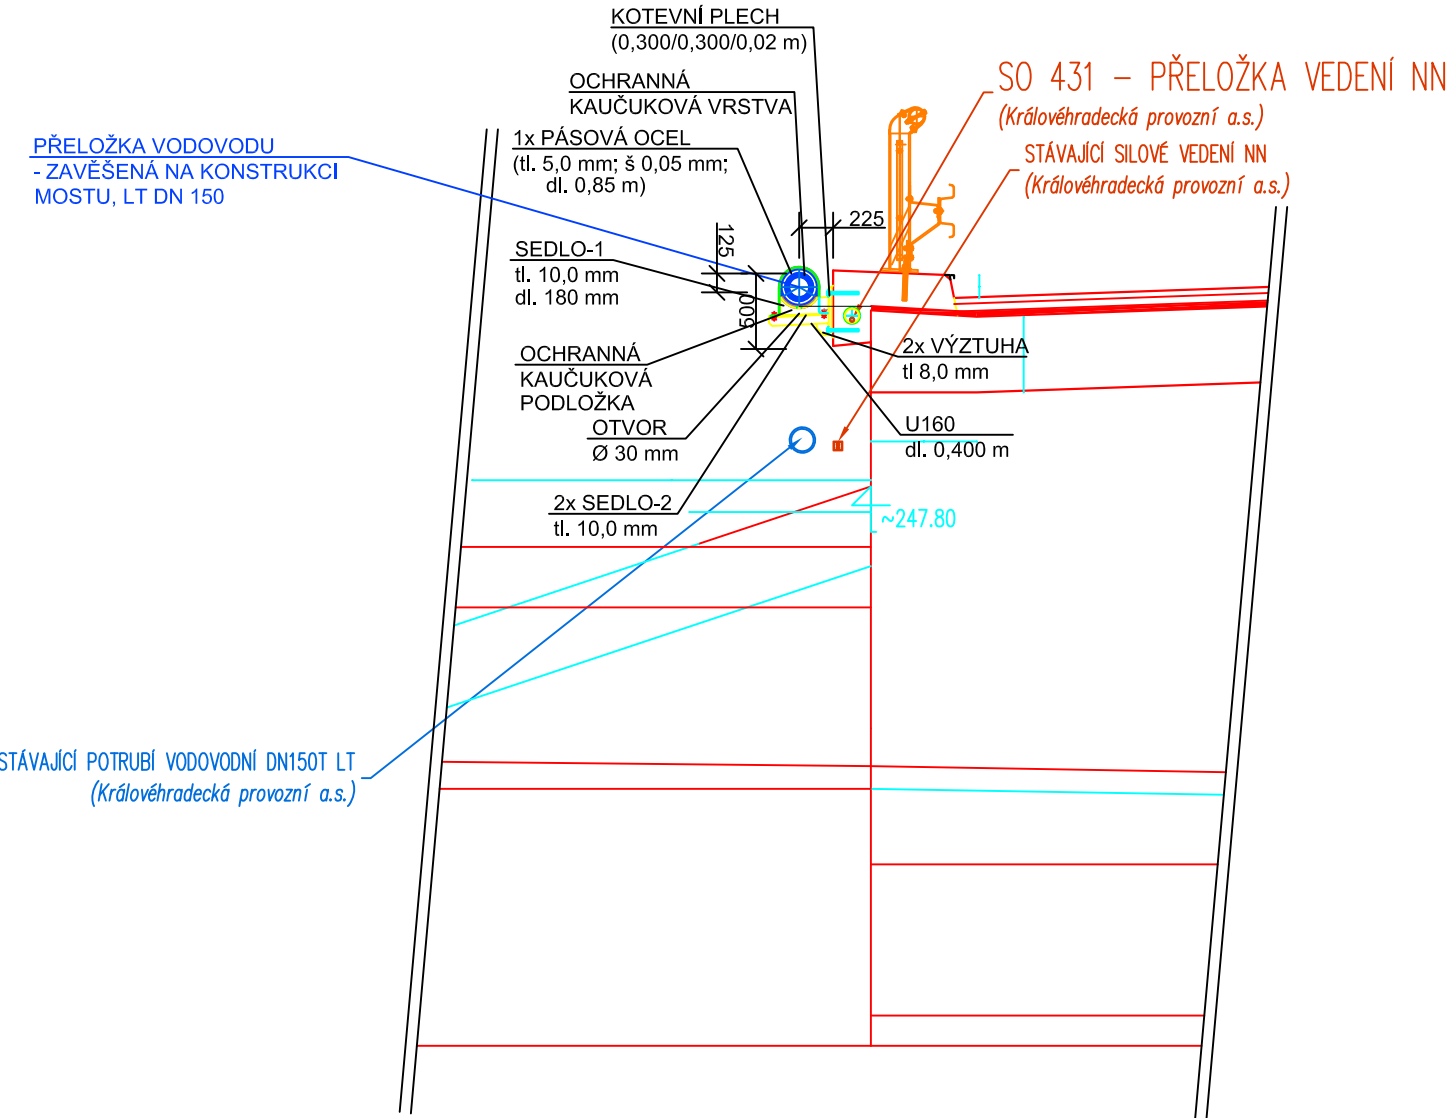

SCHEMA - DETAIL ODVZDUŠNĚNÍ

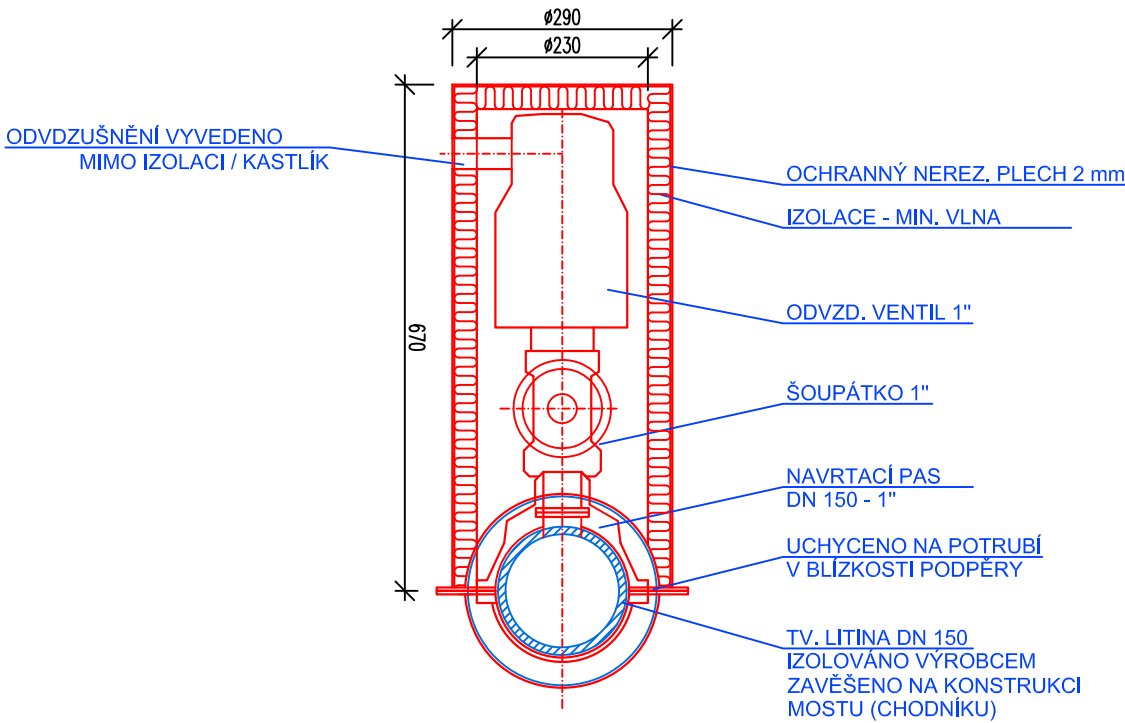

DUSP+PDPS

SOUŘADNICOVÝ SYSTÉM: S-JTSK		<div><div></div><div>FÖRSTEROVA 175, 566 01 VYSOKÉ MÝTO EMAIL: MDS@MDSPROJEKT.CZ</div></div>		
VÝŠKOVÝ SYSTÉM: BpV				
KRESLIL:	ING. TOMÁŠ RŮŽIČKA			
ZPRACOVAL:	ING. TOMÁŠ RŮŽIČKA			
TECHNICKÁ KONTROLA:	ING. ZDENĚK PILAŘ			
ZODPOVĚDNÝ PROJEKTANT:	ING. ZDENĚK PILAŘ			
HLAVNÍ PROJEKTANT:	ING. FRANTIŠEK DOUBRAVSKÝ <i>Doubek</i>			
KRAJ: KRÁLOVÉHRADECKÝ	OKRES: HRADEC KRÁLOVÉ	OBEČ: HOLOHLAVY, ČERNOŽICE	STUPEŇ:	DUSP, PDPS
INVESTOR: ŘEDITELSTVÍ SILNIC A DÁLNIC ČR, SPRÁVA HRADEC KRÁLOVÉ			ZAK.ČÍSLO:	2188-22-3
AKCE: 1/33 ČERNOŽICE, MOST EV. Č. 33-008 (DUSP + PDSP + IČ + AD)			ARCHIVNÍ ČÍSLO:	2788
OBJEKT: SO 301 – PŘELOŽKA VODOVODU			DATUM:	06/2023
OBSAH: SCHEMA ULOŽENÍ NA MOSTĚ			FORMÁT:	4 x A4
			MĚŘÍTKO:	1 : 50
			ČÍSLO SOUPRAVY:	ČÍSLO PŘÍLOHY: D.1.4.