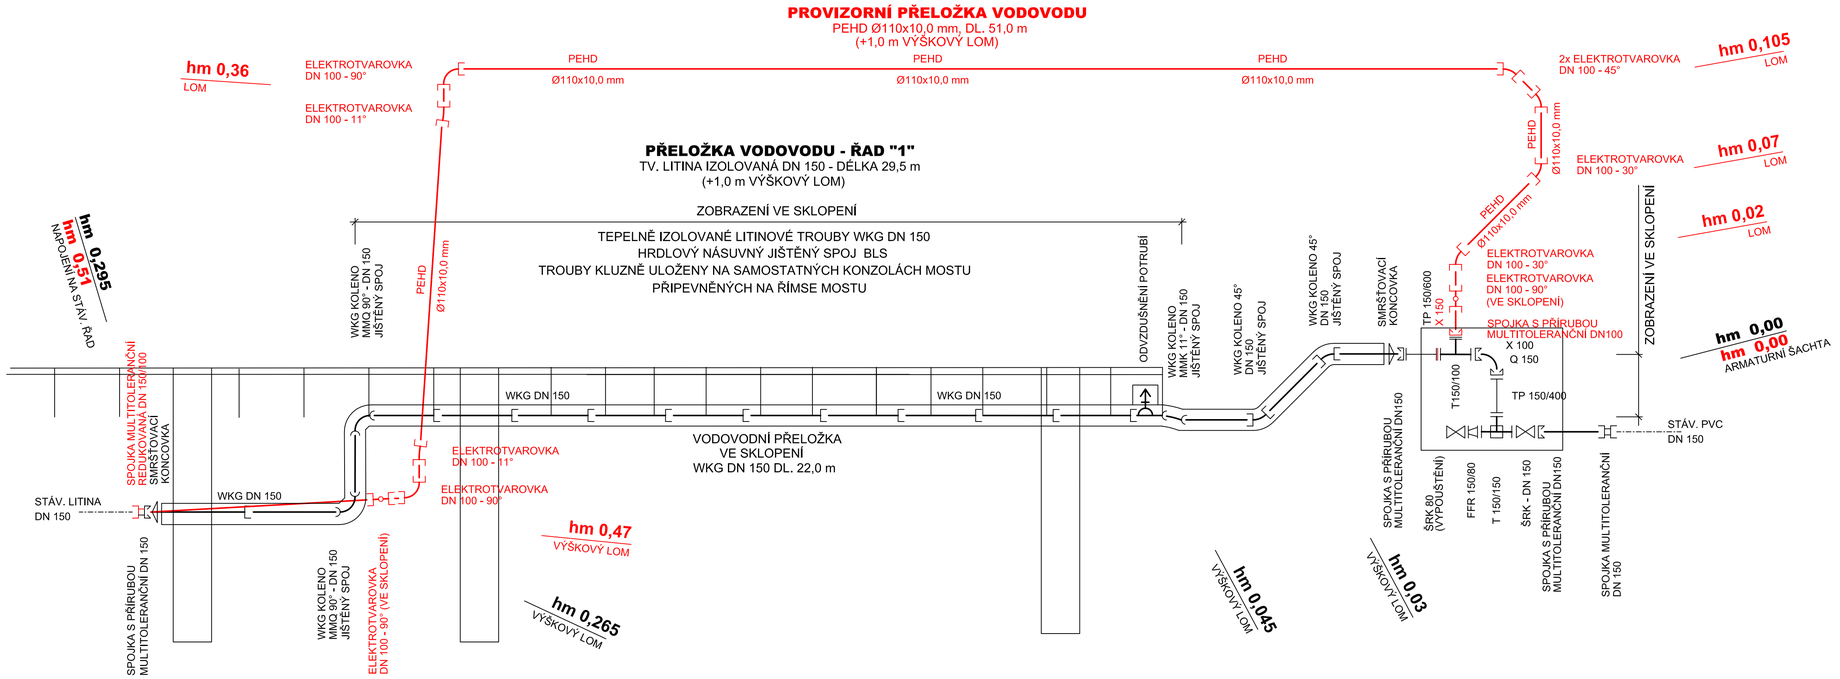

TABULKA MATERIÁLU :

PŘELOŽKA VODOVODU

POTRUBÍ	TVAROVKY										ARMATURY				PŘÍSLUŠENSTVÍ			
ČSN EN 12 201	T 150/150	T 150/100	X 100	Q 150	TP 150/600	TP 150/400	WKG KOLENO MMQ 90° - DN 150	WKG KOLENO MMQ 45° - DN 150	WKG KOLENO MMK 11° - DN 150	FFR 150/80	SPOJKA S PŘÍRUBOU MULTITOL. DN150	SPOJKA MULTITOL. DN150	ŠOUPĚ DN 150	ŠOUPĚ DN 80	SMRŠŤOVACÍ KONCOVKA IZOLACE PRO POT.DN 150	ODVZDUŠNĚNÍ POTRUBÍ PRO DN 150	RUČNÍ KOLO DN 150	RUČNÍ KOLO DN 80
WKG DN 150																		
bm	K U S Y																	
30,5	1	1	1	1	1	1	2	2	1	1	3	1	1	1	2	1	1	1

☐ △ BETONOVÉ BLOKY 50 / 50 / 50 cm - 1 ks

PROVIZORNÍ PŘELOŽKA

POTRUBÍ	TVAROVKY				ARMATURY
ČSN EN 12 201	ELEKTROTVAROVKA DN 100 - 90°	ELEKTROTVAROVKA DN 100 - 45°	ELEKTROTVAROVKA DN 100 - 30°	ELEKTROTVAROVKA DN 100 - 11°	SPOJKA MULTITOL. REDUKOVANÁ DN 150/100
PEHD Ø110x10,0 mm					X 150
bm	K U S Y				
52,5	4	2	2	2	1 1

DUSP+PDPS

SOUŘADNICOVÝ SYSTÉM: S-JTSK
VÝŠKOVÝ SYSTÉM: BpV

KRESLIL:	ING. TOMÁŠ RŮŽIČKA	
ZPRACOVAL:	ING. TOMÁŠ RŮŽIČKA	
TECHNICKÁ KONTROLA:	ING. ZDENĚK PILAŘ	
ZODPOVĚDNÝ PROJEKTANT:	ING. ZDENĚK PILAŘ	
HLAVNÍ PROJEKTANT:	ING. FRANTIŠEK DOUBRAVSKÝ	
KRAJ: KRÁLOVÉHRADECKÝ	OKRES: HRADEC KRÁLOVÉ	OBEC: HOLOHLÁVY, ČERNOŽICE
INVESTOR: ŘEDITELSTVÍ SILNIC A DÁLNIC ČR, SPRÁVA HRADEC KRÁLOVÉ		

AKCE: I/33 ČERNOŽICE, MOST EV. Č. 33-008 (DUSP + PDSP + IČ + AD)

OBJEKT: SO 301 – PŘELOŽKA VODOVODU

OBSAH: KLADEČSKÉ SCHEMA

MDS PROJEKT
FÖRSTEROVA 175, 566 01 VYSOKÉ MÝTO
EMAIL: MDS@MDSPROJEKT.CZ

STUPEŇ:	DUSP, PDPS
ZAK.ČÍSLO:	2188-22-3
ARCHIVNÍ ČÍSLO:	2788
DATUM:	06/2023
FORMÁT:	4 x A4
MĚŘÍTKO:	SCHEMA
ČÍSLO SOUPRAVY:	ČÍSLO PŘÍLOHY: D.1.5.