


Detail plotového dílce

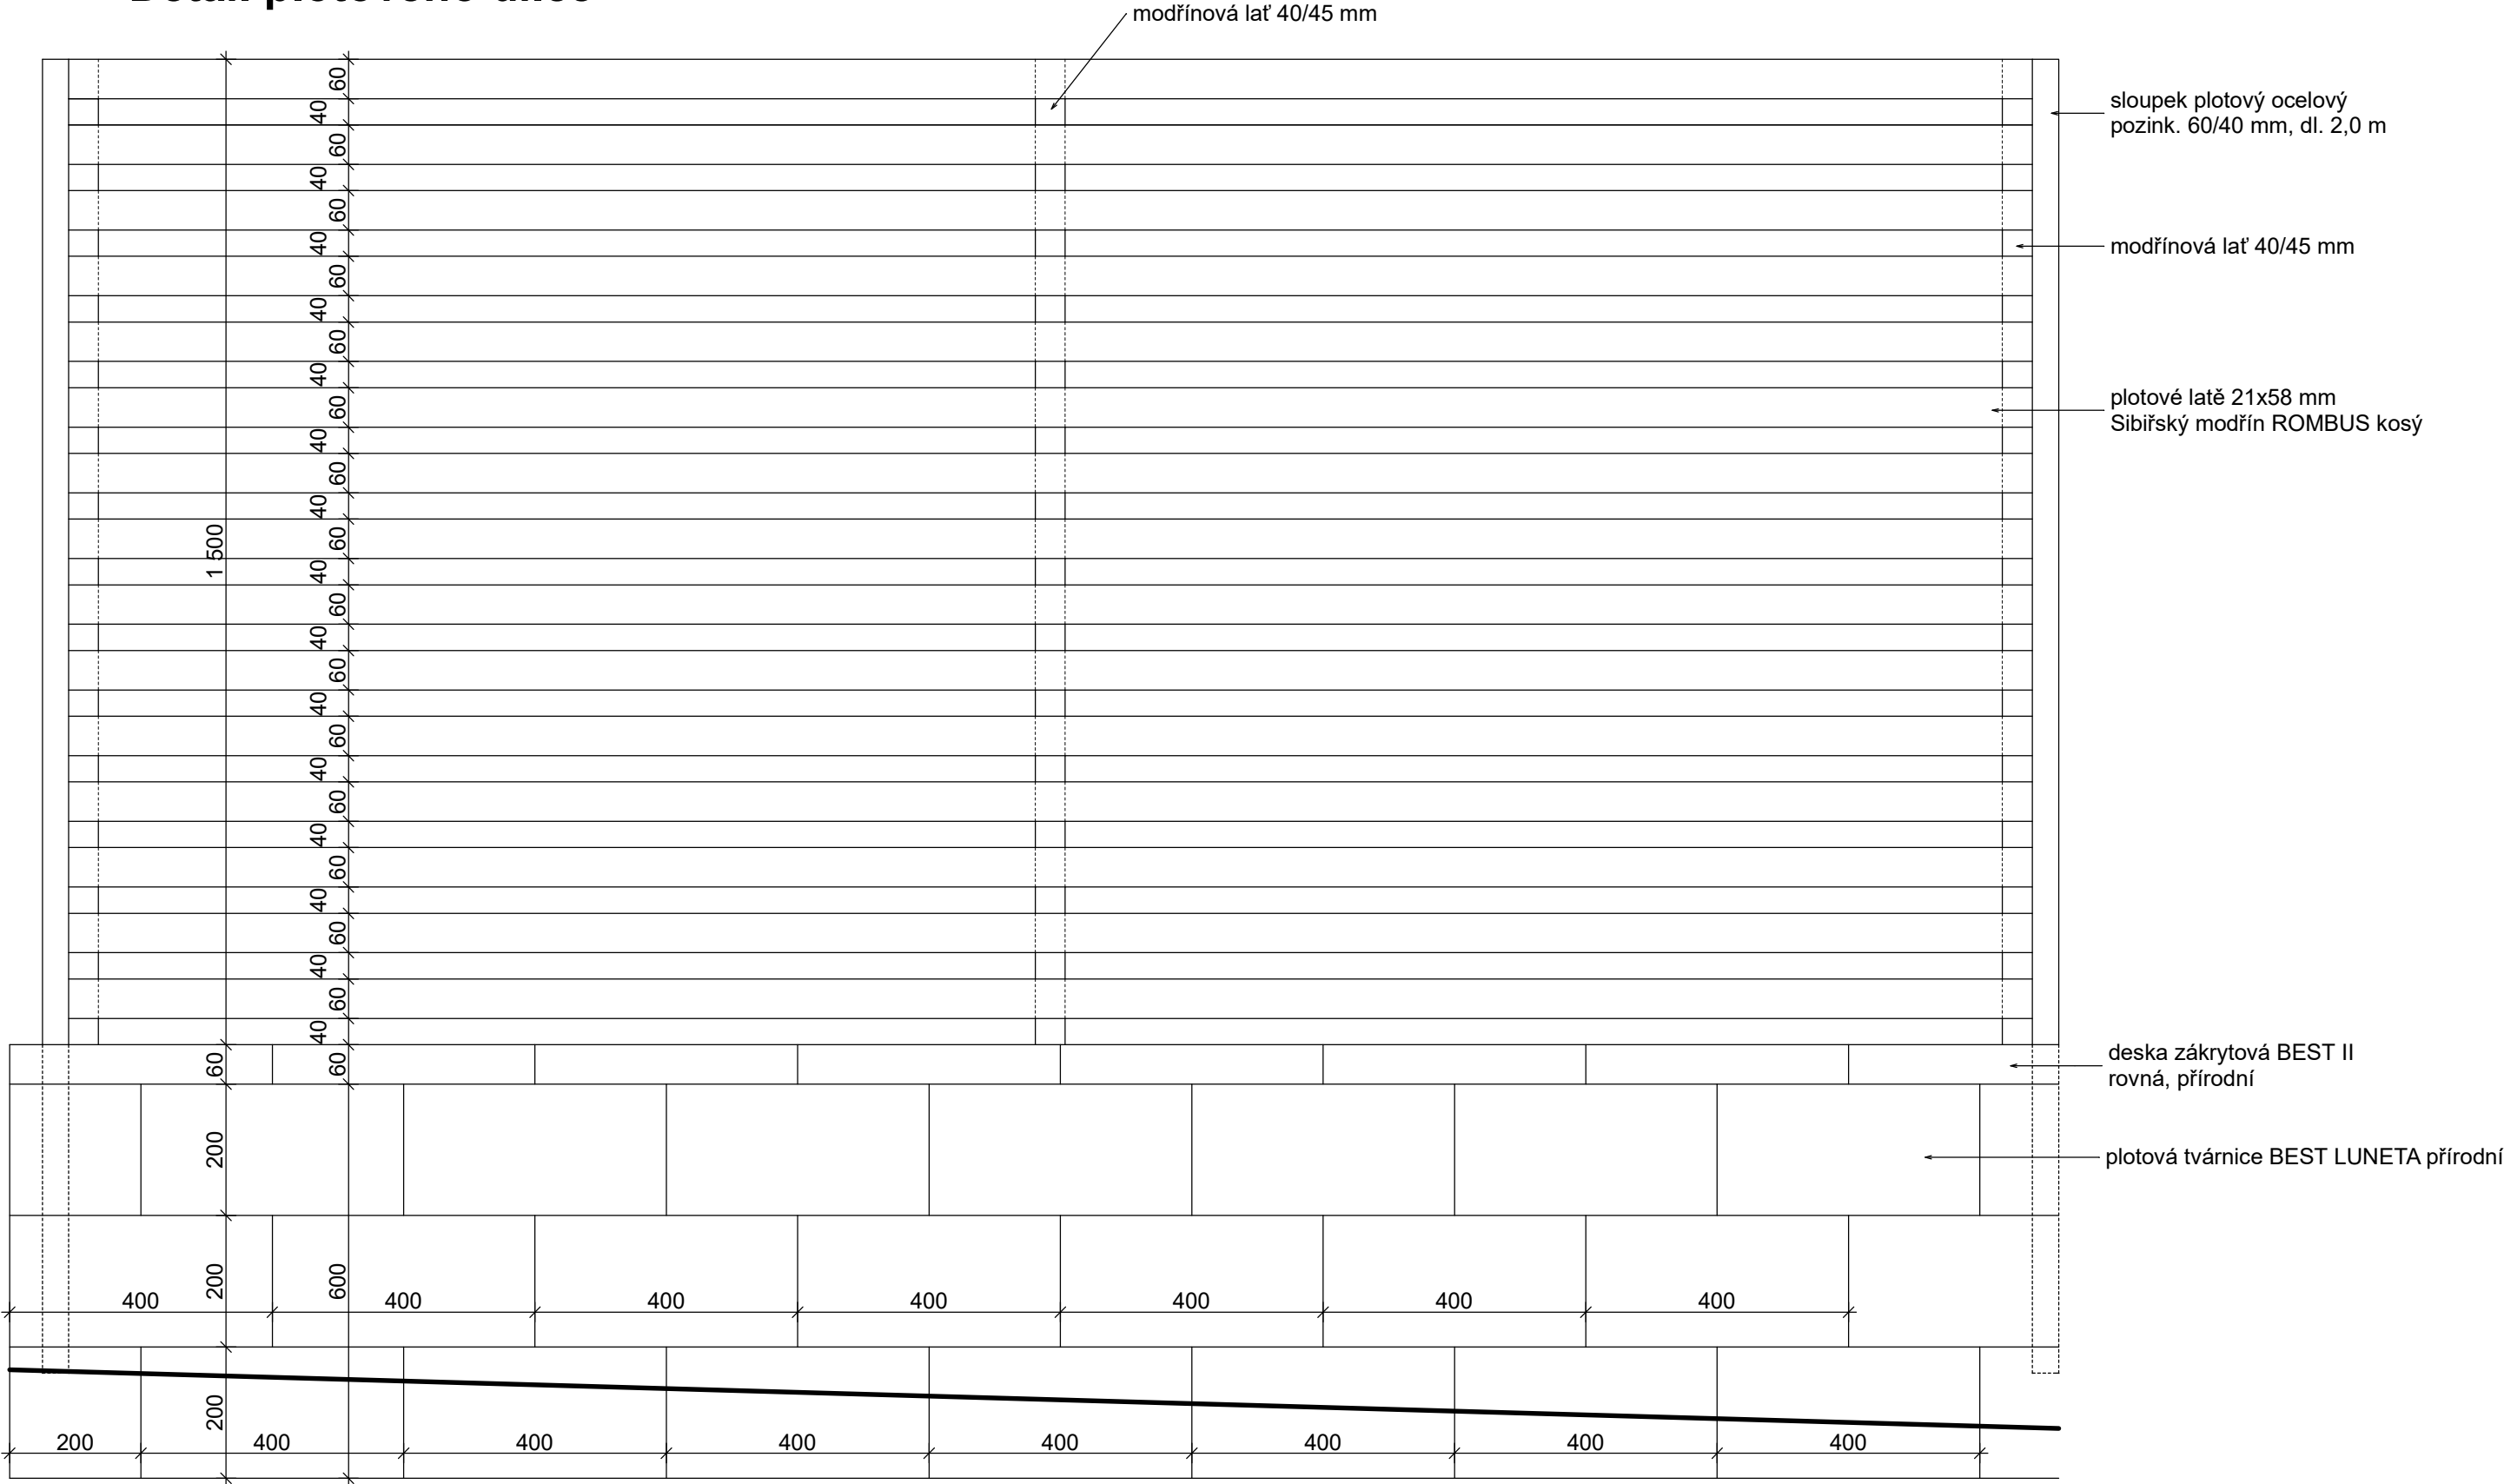

SPOJOVACÍ MATERIÁL

Modřínové latě budou uchyceny do ocelového sloupku pomocí nerezových šroubů 3 x TEX 65 x 5 mm. Šrouby budou se zápusťnou hlavou do předvrtaného otvoru.

Plotové vodorovné latě budou ke svislým modřínovým latím uchyceny pomocí nerezových vrutů do dřeva 55 x 4 mm. Vruty budou se zápusťnou hlavou.

zodp. projektant: Ing. Jana Podstatová, Suchý Důl				č. paré:
investor: Domov důchodců Police nad Metují				
st. úřad: Police nad Metují				
akce:	OPRAVA OPLOCENÍ Domov důchodců Police nad Metují	č.zakázky:		č. výkresu: C.04.
		formát:	2 x A4	
		datum:	VIII 2024	
obsah:	Detail plotového dílce	měřítko:	1:10	