

s1


plechová pozinkované šablony  
šablony  
lepenka  
bednění  
krokve 100/160mm

s2

plechová falcovaná krytina  
pozinkovaná  
lepenka  
bednění  
krokve cca 100/140mm  
cementotřískové desky tl.10mm  
rošt dřevěný  
palubky 18mm

s3

prkna – na tupo 25mm  
nabitá do hranolů nad stropními trámy  
škvárový násyp  
zapuštěný záklop z prken na přesah 2x24mm  
vzduchová mezera  
podbití z prken tl.25mm  
omítka na pletivo

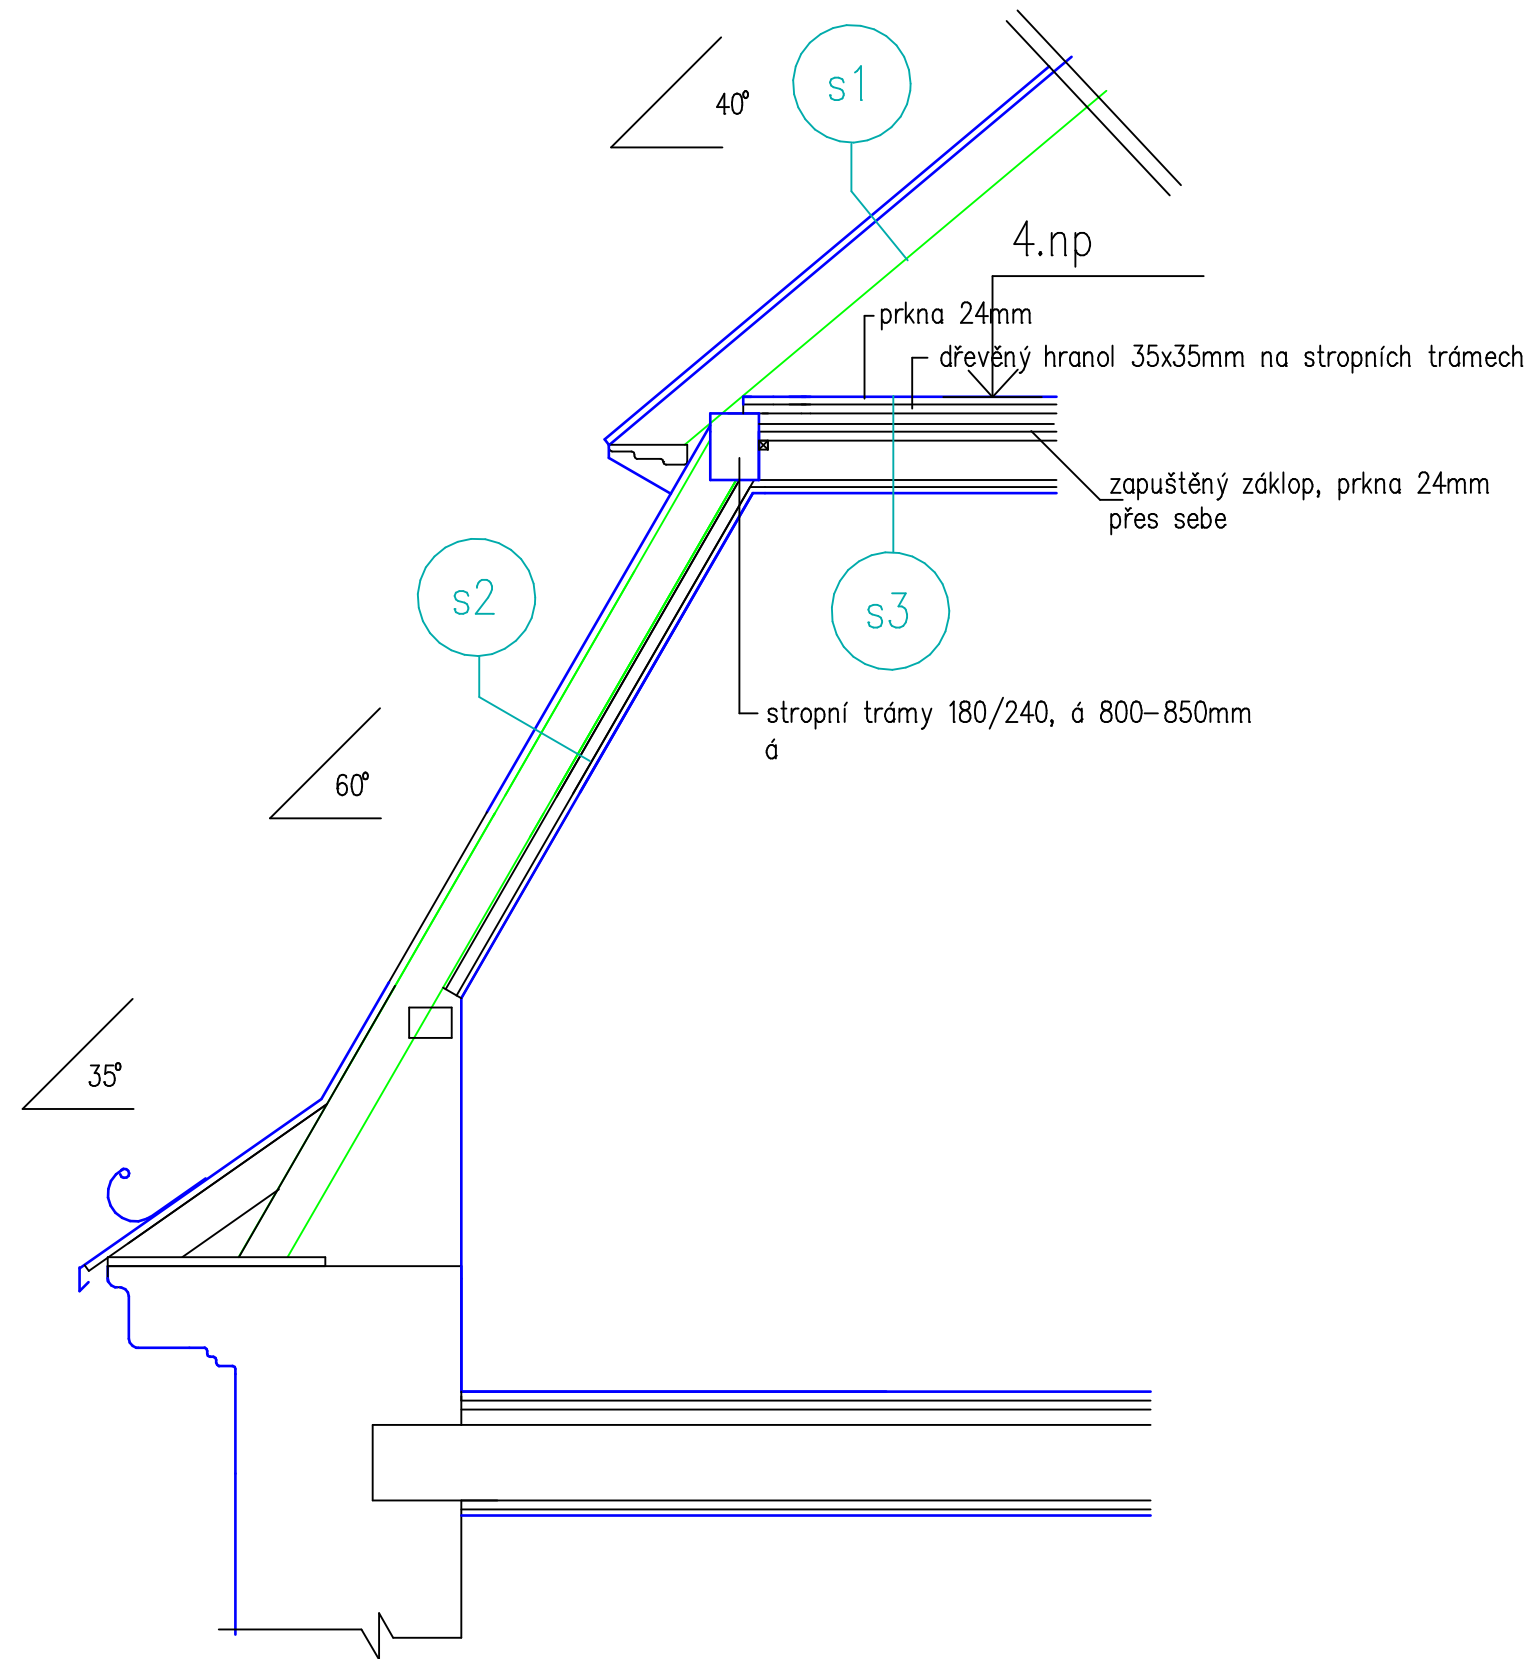

ZODP.PROJEKTANT	VYPRACOVAL	KONTRLOVAL	Ing. Jan CHALOUPSKÝ Projekty, průzkumy a posudky staveb U Hřiště 639 Trutnov	
ING. CHALOUPSKÝ	M.Bartošová	ING. CHALOUPSKÝ		
OBJEDNATEL: Královéhradecký kraj, Pivovarské náměstí 1245/2,500 03 Hradec Králové			FORMÁT	2A4
AKCE: Vrchlabí – Domov pro seniory budova A Stavební úpravy krovu a podkroví spojené s vestavbou technického zázemí			DATUM	03/2015
			ÚČEL	DPS
			ČÍSLO ZAK.	4049/12
			MĚŘITKO	Č. VÝKRESU
OBSAH: Řez krovem – STP			1:25	D.1.1.d.2.