


KANCELÁŘ ŠKOLY 3.28

ŘEDITELNA 3.29

ZÁSTUPCI 3.30

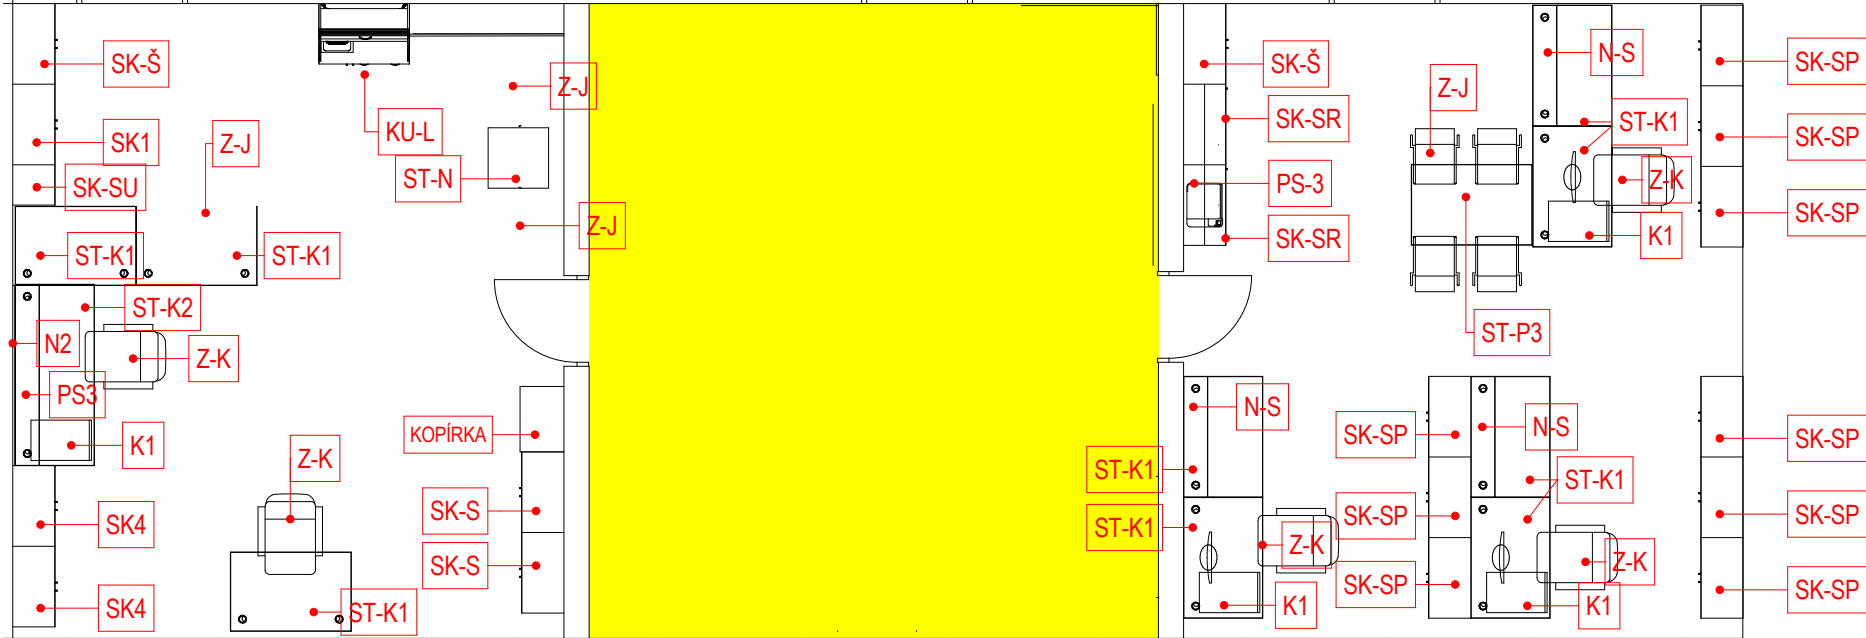


KUSOVNÍK


OZN.	NÁZEV	NÁHLED	POPIS	3.28	3.30		
SK-Š	SKŘÍŇ ŠATNÍ		rozměr: 80×192×40cm korpus: laminovaná DT deska půda, dno: tl. 25mm 2mm ABS hrana bok: tl. 18mm 1mm ABS hrana záda: tl. 8mm 1mm ABS hrana police: laminovaná DT deska tl. 25mm dveře: laminovaná DT deska, tl. 18mm 2mm ABS hrana, kovové kování, tlumiče zavírání nohy: rektifikační	1	1		2
SK 4	SKŘÍŇ VYSOKÁ policová, spodní díl dveře		rozměr: 80×192×40cm korpus: laminovaná DT deska půda, dno: tl. 25mm 2mm ABS hrana bok: tl. 18mm 1mm ABS hrana záda: tl. 8mm 1mm ABS hrana police: laminovaná DT deska tl. 25mm dveře: laminovaná DT deska, tl. 18mm 2mm ABS hrana, horní část - otevřená police kovové kování, tlumiče zavírání nohy: rektifikační	2	0		2
SK 1	SKŘÍŇ VYSOKÁ policová, dveřová		rozměr: 80×192×40cm korpus: laminovaná DT deska půda, dno: tl. 25mm 2mm ABS hrana bok: tl. 18mm 1mm ABS hrana záda: tl. 8mm 1mm ABS hrana police: laminovaná DT deska tl. 25mm dveře: laminovaná DT deska, tl. 18mm 2mm ABS hrana, kovové kování, tlumiče zavírání nohy: rektifikační	1	0		1
SK-S	SKŘÍŇ STŘEDNÍ dveřová, policová		rozměr: 80×115×40cm korpus: laminovaná DT deska půda, dno: tl. 25mm 2mm ABS hrana bok: tl. 18mm 1mm ABS hrana záda: tl. 8mm 1mm ABS hrana police: laminovaná DT deska tl. 25mm dveře: laminovaná DT deska, tl. 18mm 2mm ABS hrana, kovové kování, tlumiče zavírání nohy: rektifikační	1	2		3
SK-S1	SKŘÍŇ STŘEDNÍ dveřová, policová nahorě otevřená		rozměr: 80×115×40cm korpus: laminovaná DT deska půda, dno: tl. 25mm 2mm ABS hrana bok: tl. 18mm 1mm ABS hrana záda: tl. 8mm 1mm ABS hrana police: laminovaná DT deska tl. 25mm dveře: laminovaná DT deska, tl. 18mm 2mm ABS hrana, kovové kování, tlumiče zavírání nohy: rektifikační	0	9		9
SK-SR	SKŘÍŇ STŘEDNÍ roletová, policová		rozměr: 80×115×40cm korpus: laminovaná DT deska půda, dno: tl. 25mm 2mm ABS hrana bok: tl. 18mm 1mm ABS hrana záda: tl. 8mm 1mm ABS hrana police: laminovaná DT deska tl. 25mm dveře: laminovaná DT deska, tl. 18mm 2mm ABS hrana, kovové kování, tlumiče zavírání nohy: rektifikační	0	2		2
KU-L	SKŘÍŇ - kuchyně roletová, s lednicí a dřezem		rozměr: 90×175(5)×60cm korpus: laminovaná DT deska půda, dno: tl. 25mm 2mm ABS hrana bok: tl. 18mm 1mm ABS hrana záda: tl. 8mm 1mm ABS hrana police: laminovaná DT deska tl. 25mm dveře: laminovaná DT deska, tl. 18mm 2mm ABS hrana, kovové kování, tlumiče zavírání, ROLETA nohy: rektifikační	1	0	LEDNICE, DŘEZ, BATERIE	1
SK-SU	SKŘÍŇ STŘEDNÍ policová, úzká		rozměr: 40×115×40cm korpus: laminovaná DT deska půda, dno: tl. 25mm 2mm ABS hrana bok: tl. 18mm 1mm ABS hrana záda: tl. 8mm 1mm ABS hrana police: laminovaná DT deska tl. 25mm nohy: rektifikační	1	0		1



KANCELÁŘ ŠKOLY 3.28

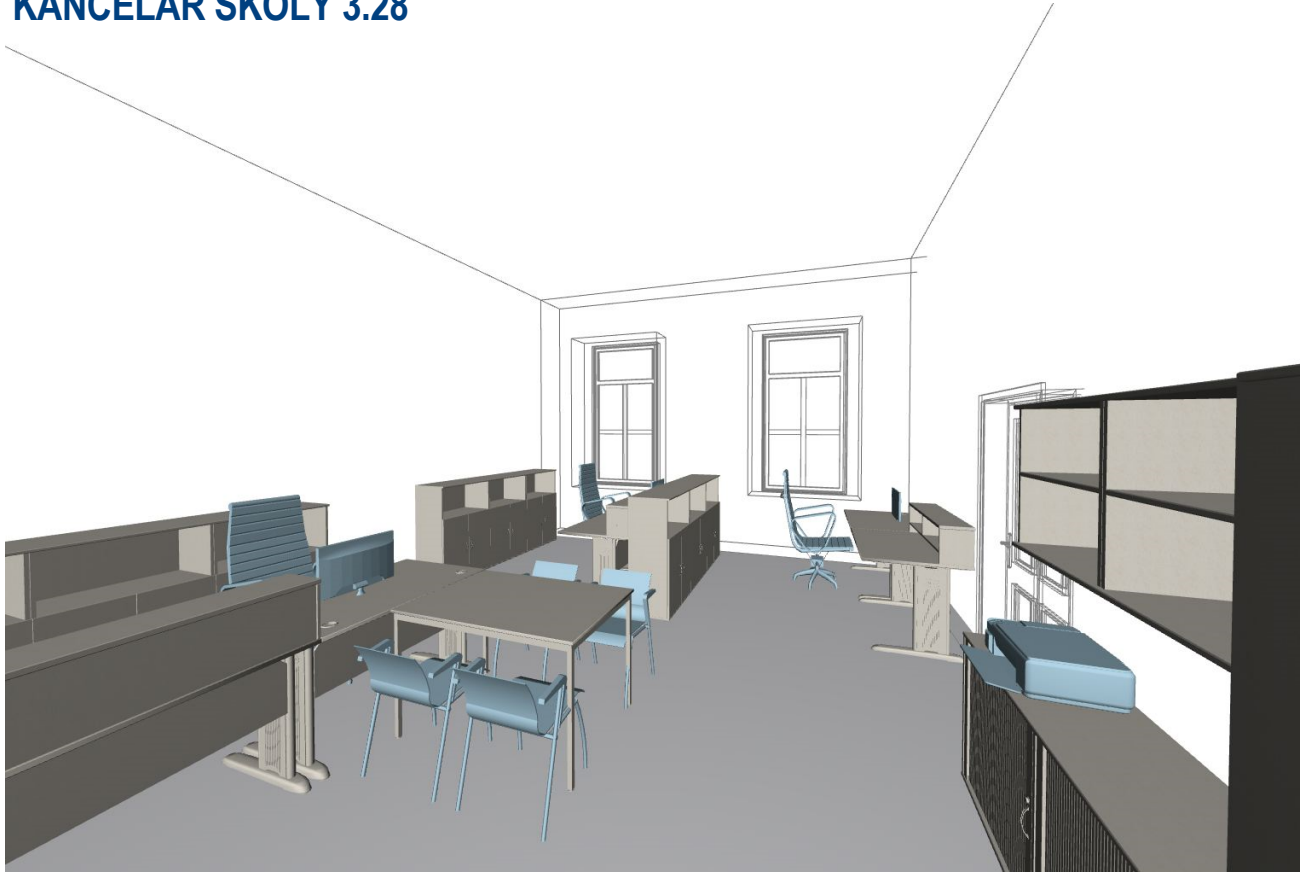

ZÁSTUPCI 3.30 žlutě označené prostory jsou zařízení položkami v majetku investora a budou přestěhovány

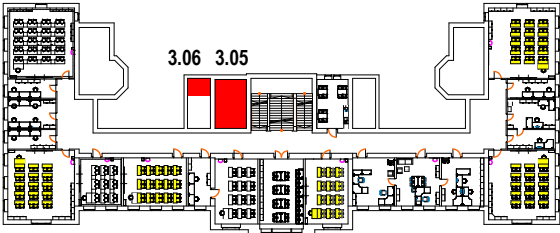

kancelář školy 3.28, ředitelna 3.29, zástupci 3.30