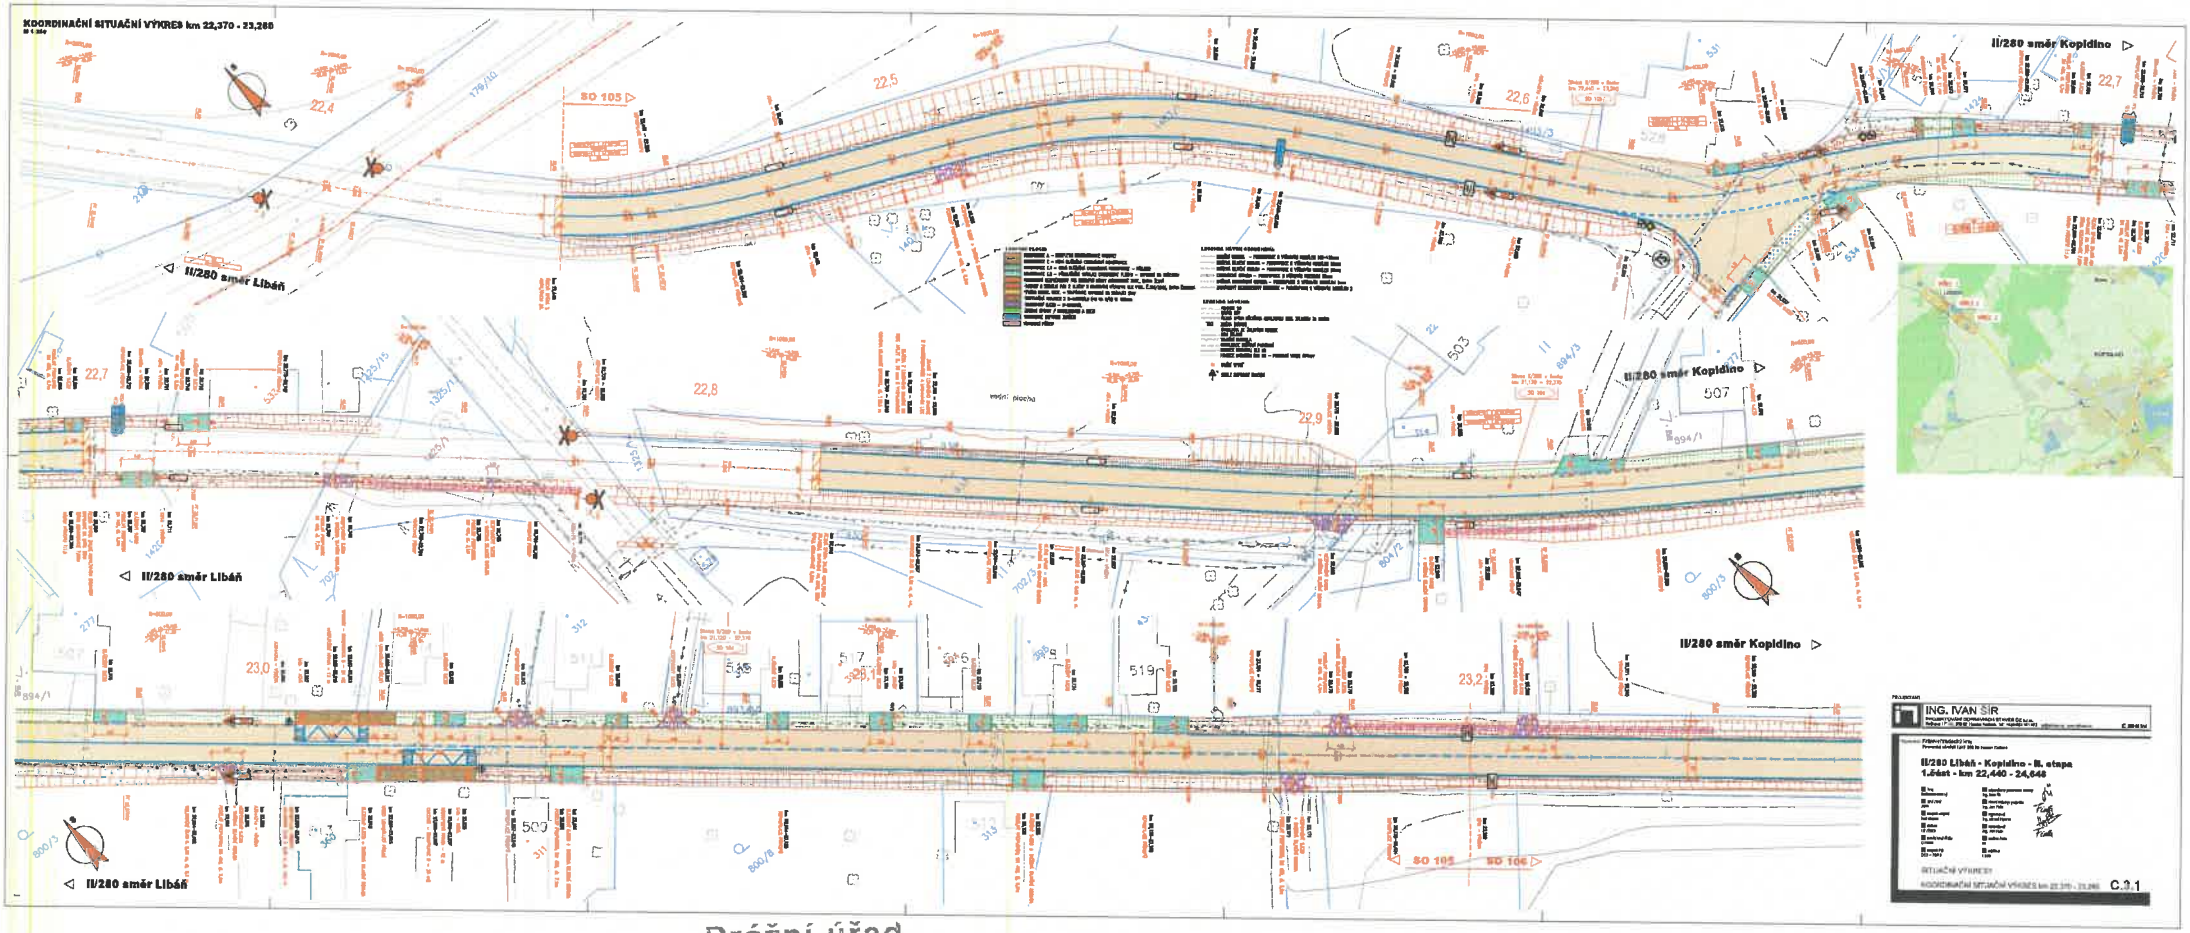

Drážní úřad
Wilsonova 300/8
121 06 Praha 2

(65)

SOUHLAS
dle zák. č. 266/94 Sb.
č.j. .....14..06..2024..... SUCR - 31324/24/3d
ze dne .....