



10		
09		
08		
07		
06		
05		
04		
03		
02		
01		
REVIZE Č.	OBSAH REVIZE	DATUM REVIZE

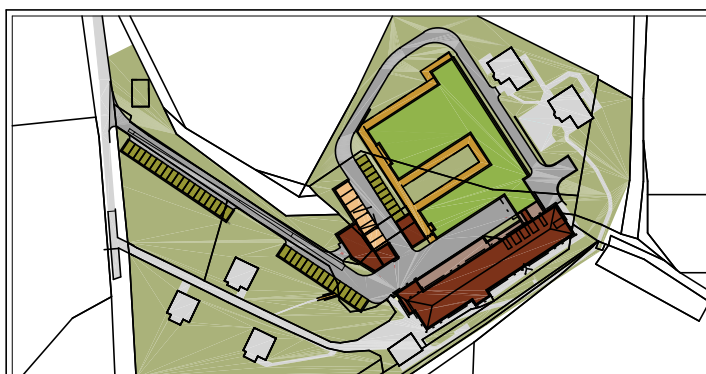

Autoři
Ing. Vladimír Vokatý
Ing. arch. Martin Vokatý

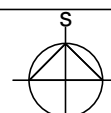




$\pm 0,000 = 503,500$

souř. systém JTSK, výškový systém BpV

Hlavní architekt

Ing. Vladimír Vokatý

Investor Královéhradecký kraj Pivovarské náměstí 1245 500 03 HRADEC KRÁLOVÉ IČO: 708 89 546	Generální projektant:  ATIP s.r.o. Architektonická, projektová a inženýrská společnost PRAŽSKÁ 169, TRUTNOV 541 31, TEL.: 499 859 011, info@atip.cz		Vedoucí projektu	Hlavní inženýr projektu
			Ing. Vladimír Vokatý	Ing. Lukáš Najman

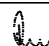
Zpracovatel dílu:  ATIP s.r.o. Architektonická, projektová a inženýrská společnost PRAŽSKÁ 169, TRUTNOV 541 31, TEL.: 499 859 011, info@atip.cz	Zodpovědný projektant dílu	Vypracoval	Kontroloval
	Ing. Pavel Rus	Ing. Pavel Rus	Ing. Vladimír Vokatý
			

stavba HAJNICE BAREVNÉ DOMKY	číslo stavby 1	stupeň dokumentace Dokumentace pro provedení stavby	
		zakázkové číslo 190603	
etapa		měřítko -	
objekt (SO), provozní soubor (PS) SO-01 UBYTOVACÍ BUDOVA		datum dokončení - revize 00 12.2019	datum revize
díl / profese D.1.4.6 - Silnoproudé rozvody			
název přílohy ROZVADĚČ RSM-11.3		DPS SO-01 stupeň SO/PS	EL.108 číslo výkresu
			00 revize


PROVOZNÍ NAPĚTÍ : 3 NPE AC 50 Hz - 400V / TN-S
: 1 NPE AC 50 Hz - 230V / TN-S
SOUSTAVA : TN - S
KRYTÍ : IP30 (IP00)
PŘÍVOD : HOREM
VÝVODY : SPODEM, HOREM
PARAPET : +1200

NÁPLŇ OSADIT DO OCELOPLECHOVÉ ROZVODNICE
VELIKOST 96 TE, NA OMÍTKU
ROZMĚR: 600 x 760 x 250 mm


VEŠKERÉ VÝVODY A PŘÍSTROJE V ROZVADĚČI MUSÍ BÝT POPSÁNY

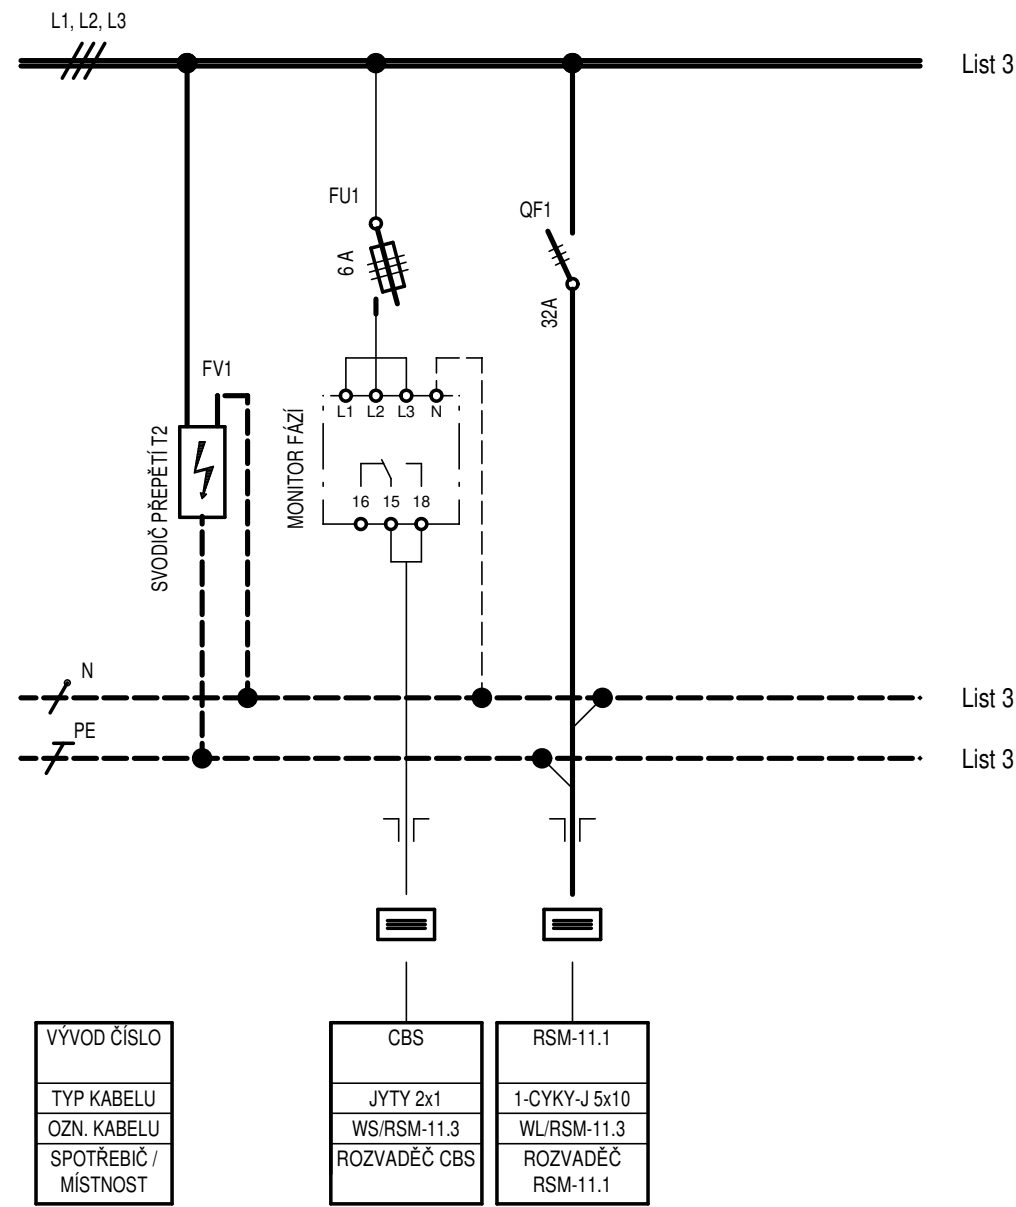


LIST:	NÁZEV:	ČÍSLO:	REVIZE:
2/6	ROZVADĚČ RSM-11.3	EL.108	00

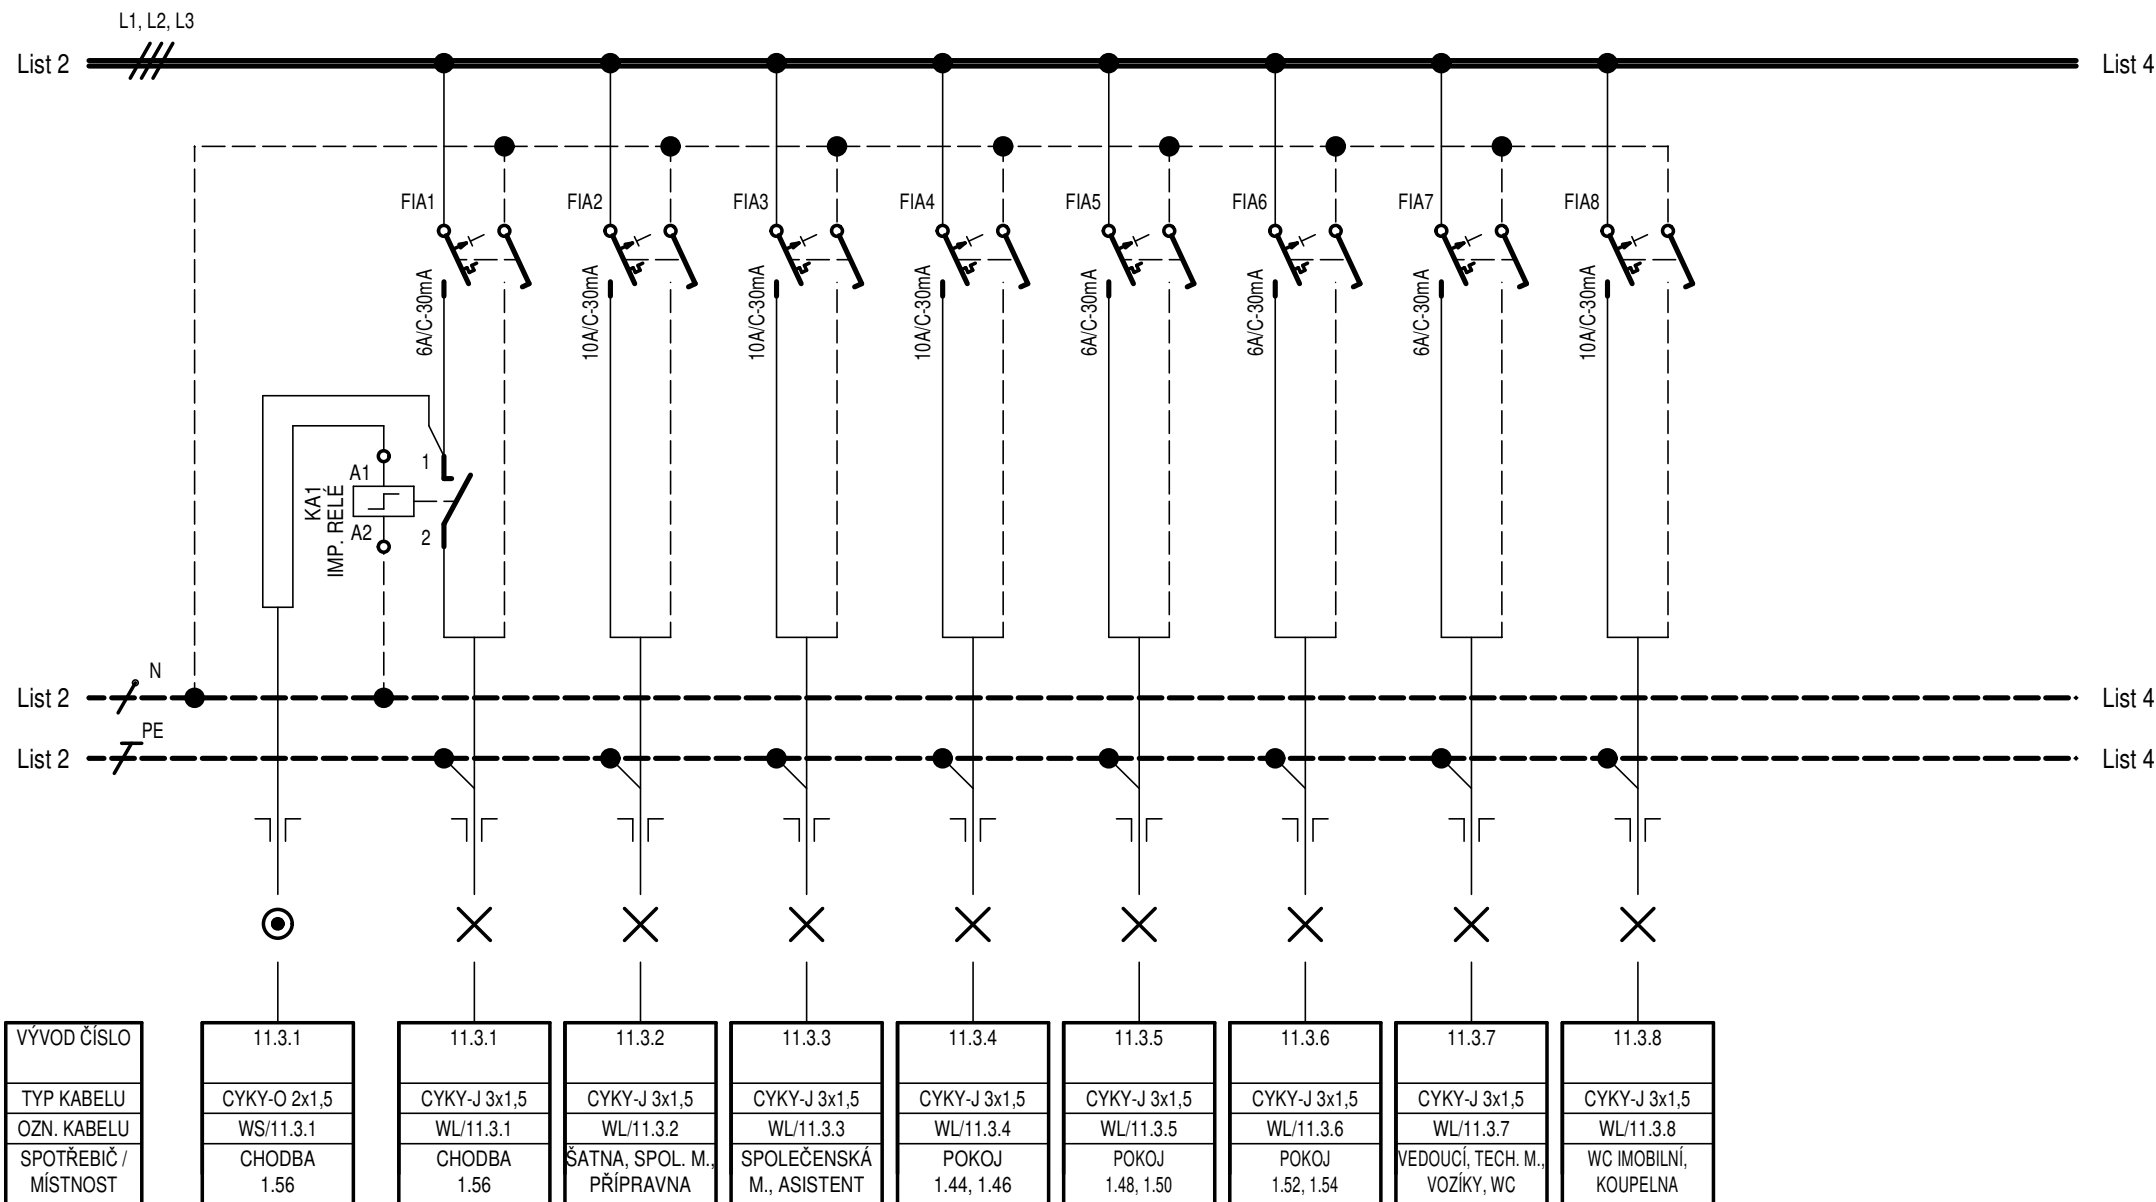


LIST:	NÁZEV:	ČÍSLO:	REVIZE:
3/6	ROZVADĚČ RSM-11.3	EL.108	00

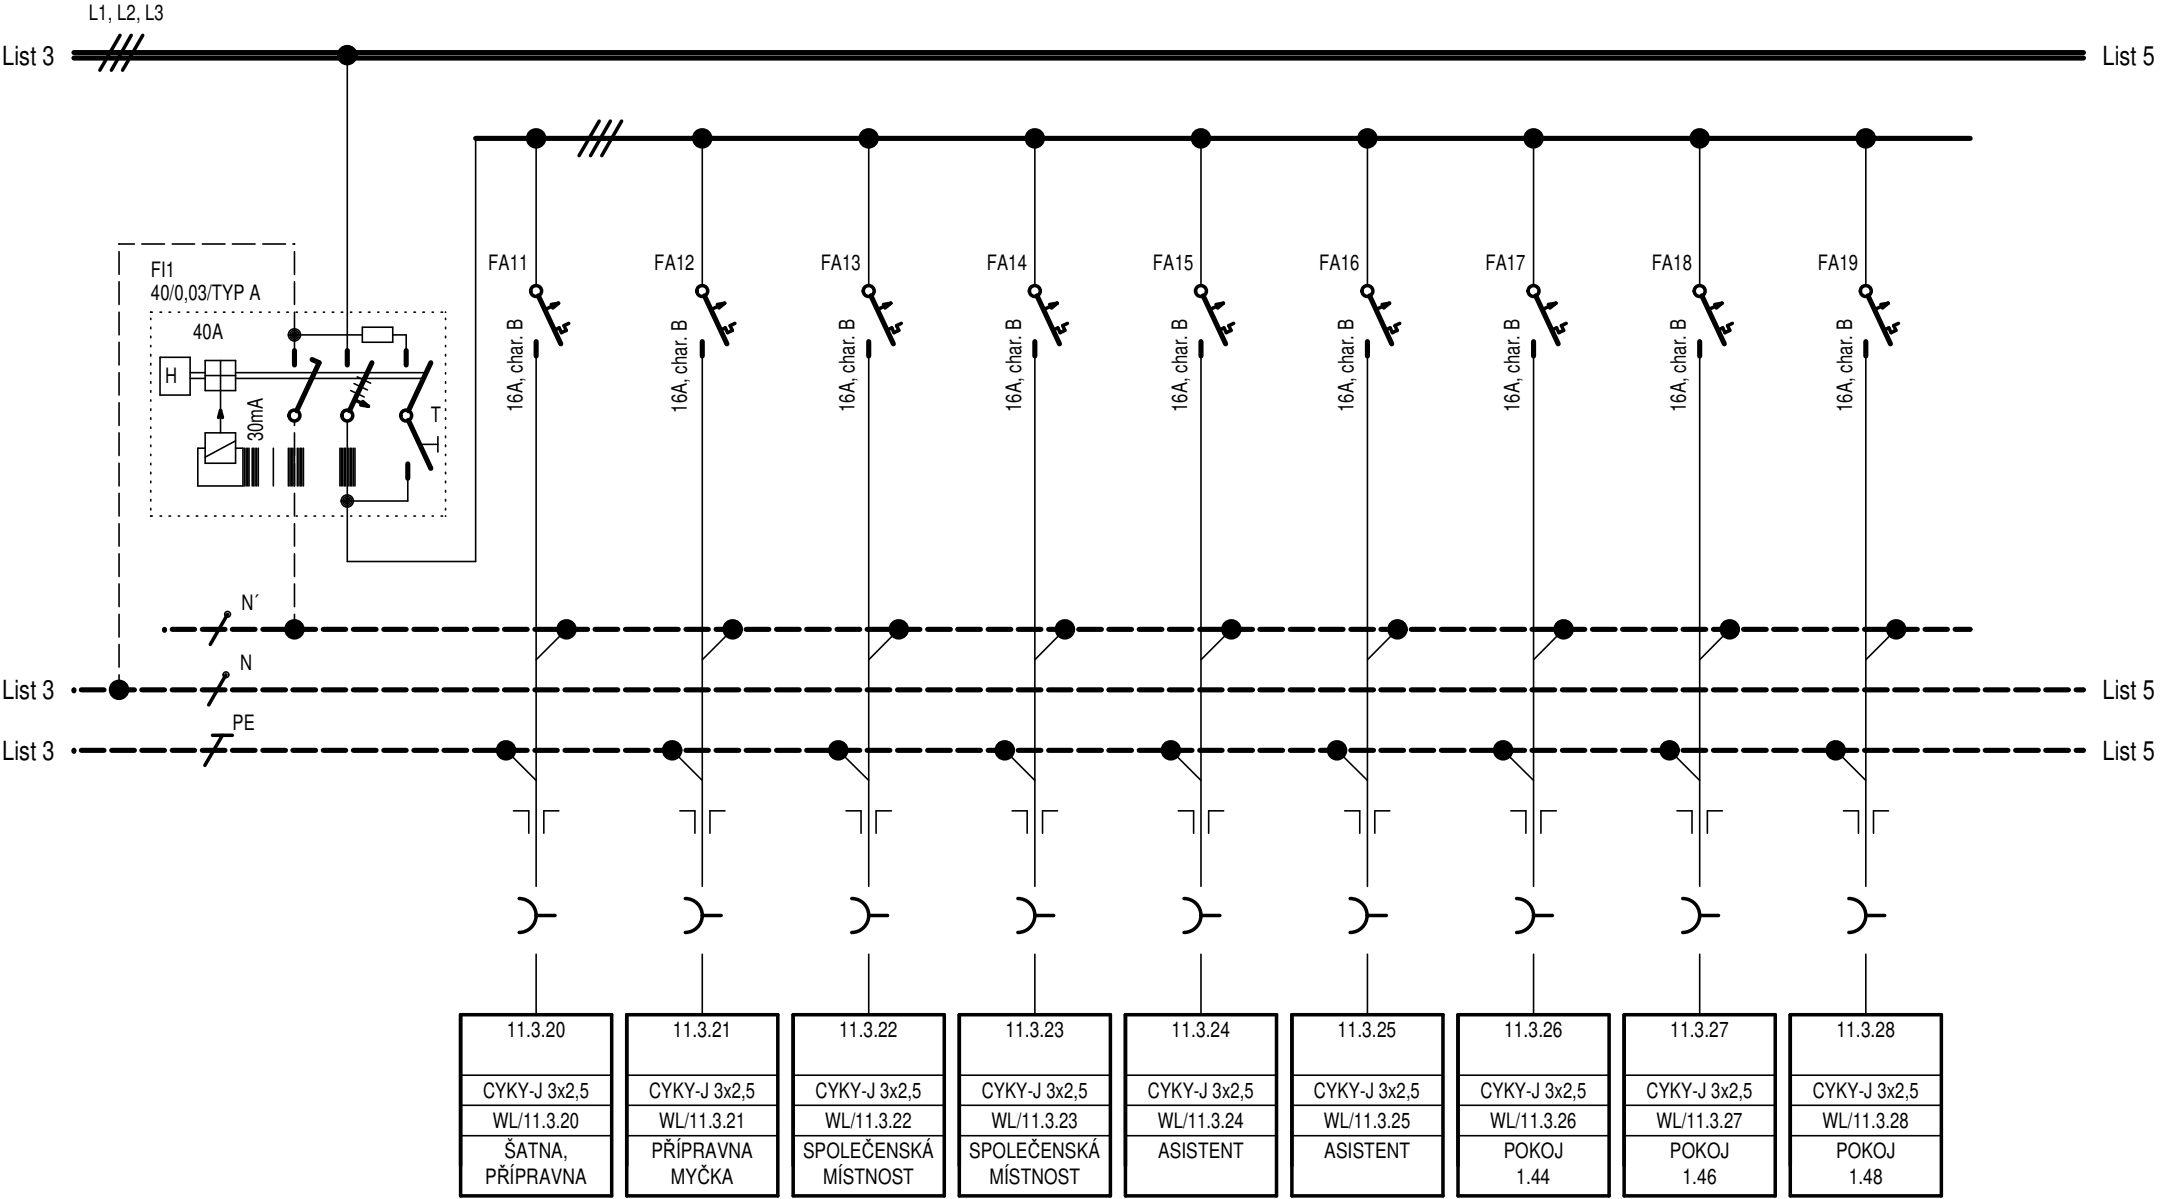

LIST:	NÁZEV:	ČÍSLO:	REVIZE:
4/6	ROZVADEČ RSM-11.3	EL.108	00

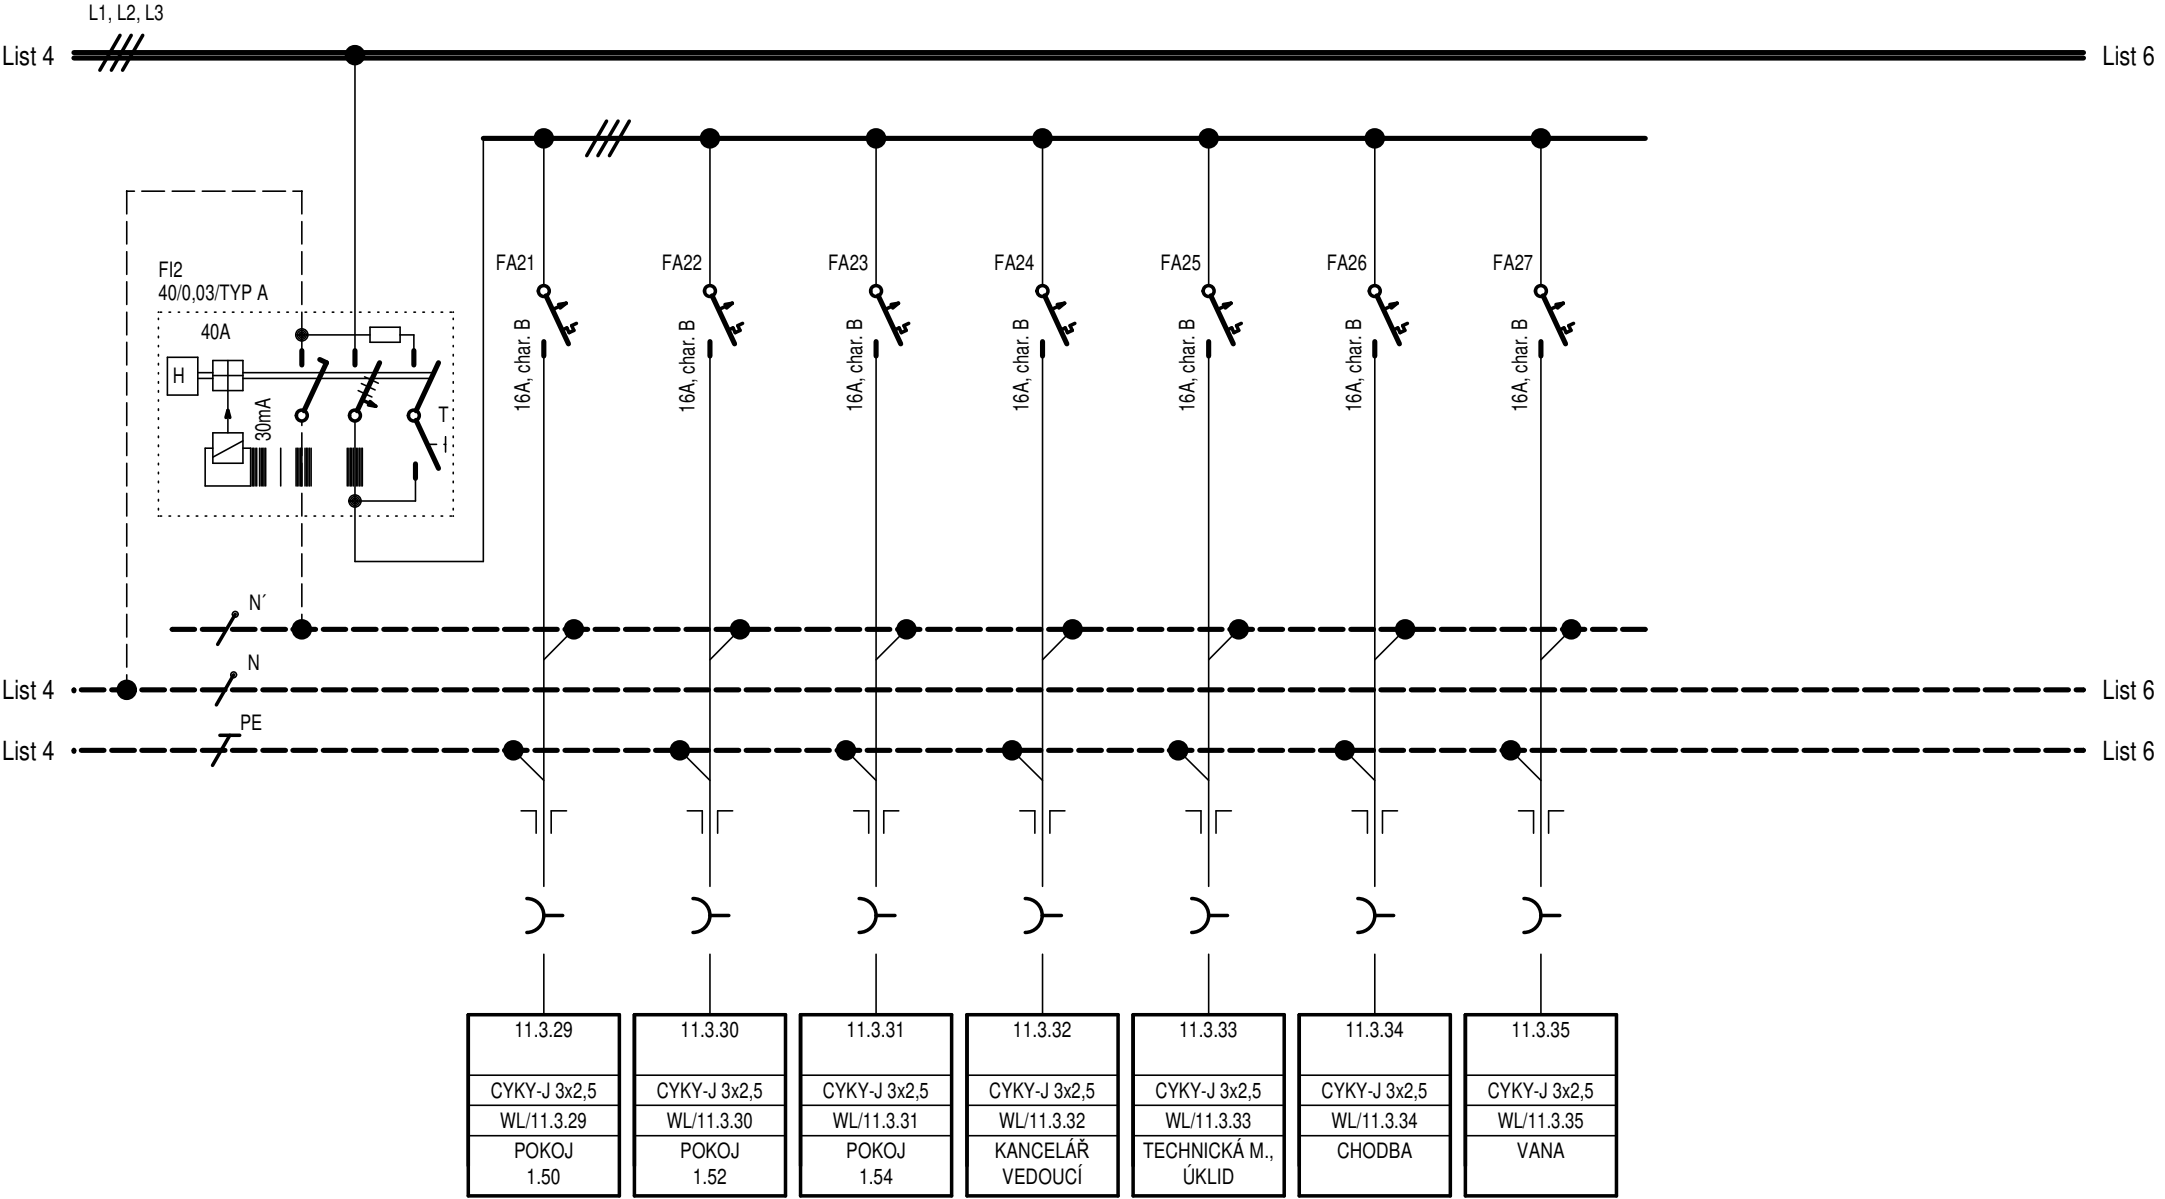

LIST:	NÁZEV:	ČÍSLO:	REVIZE:
5/6	ROZVADEČ RSM-11.3	EL.108	00

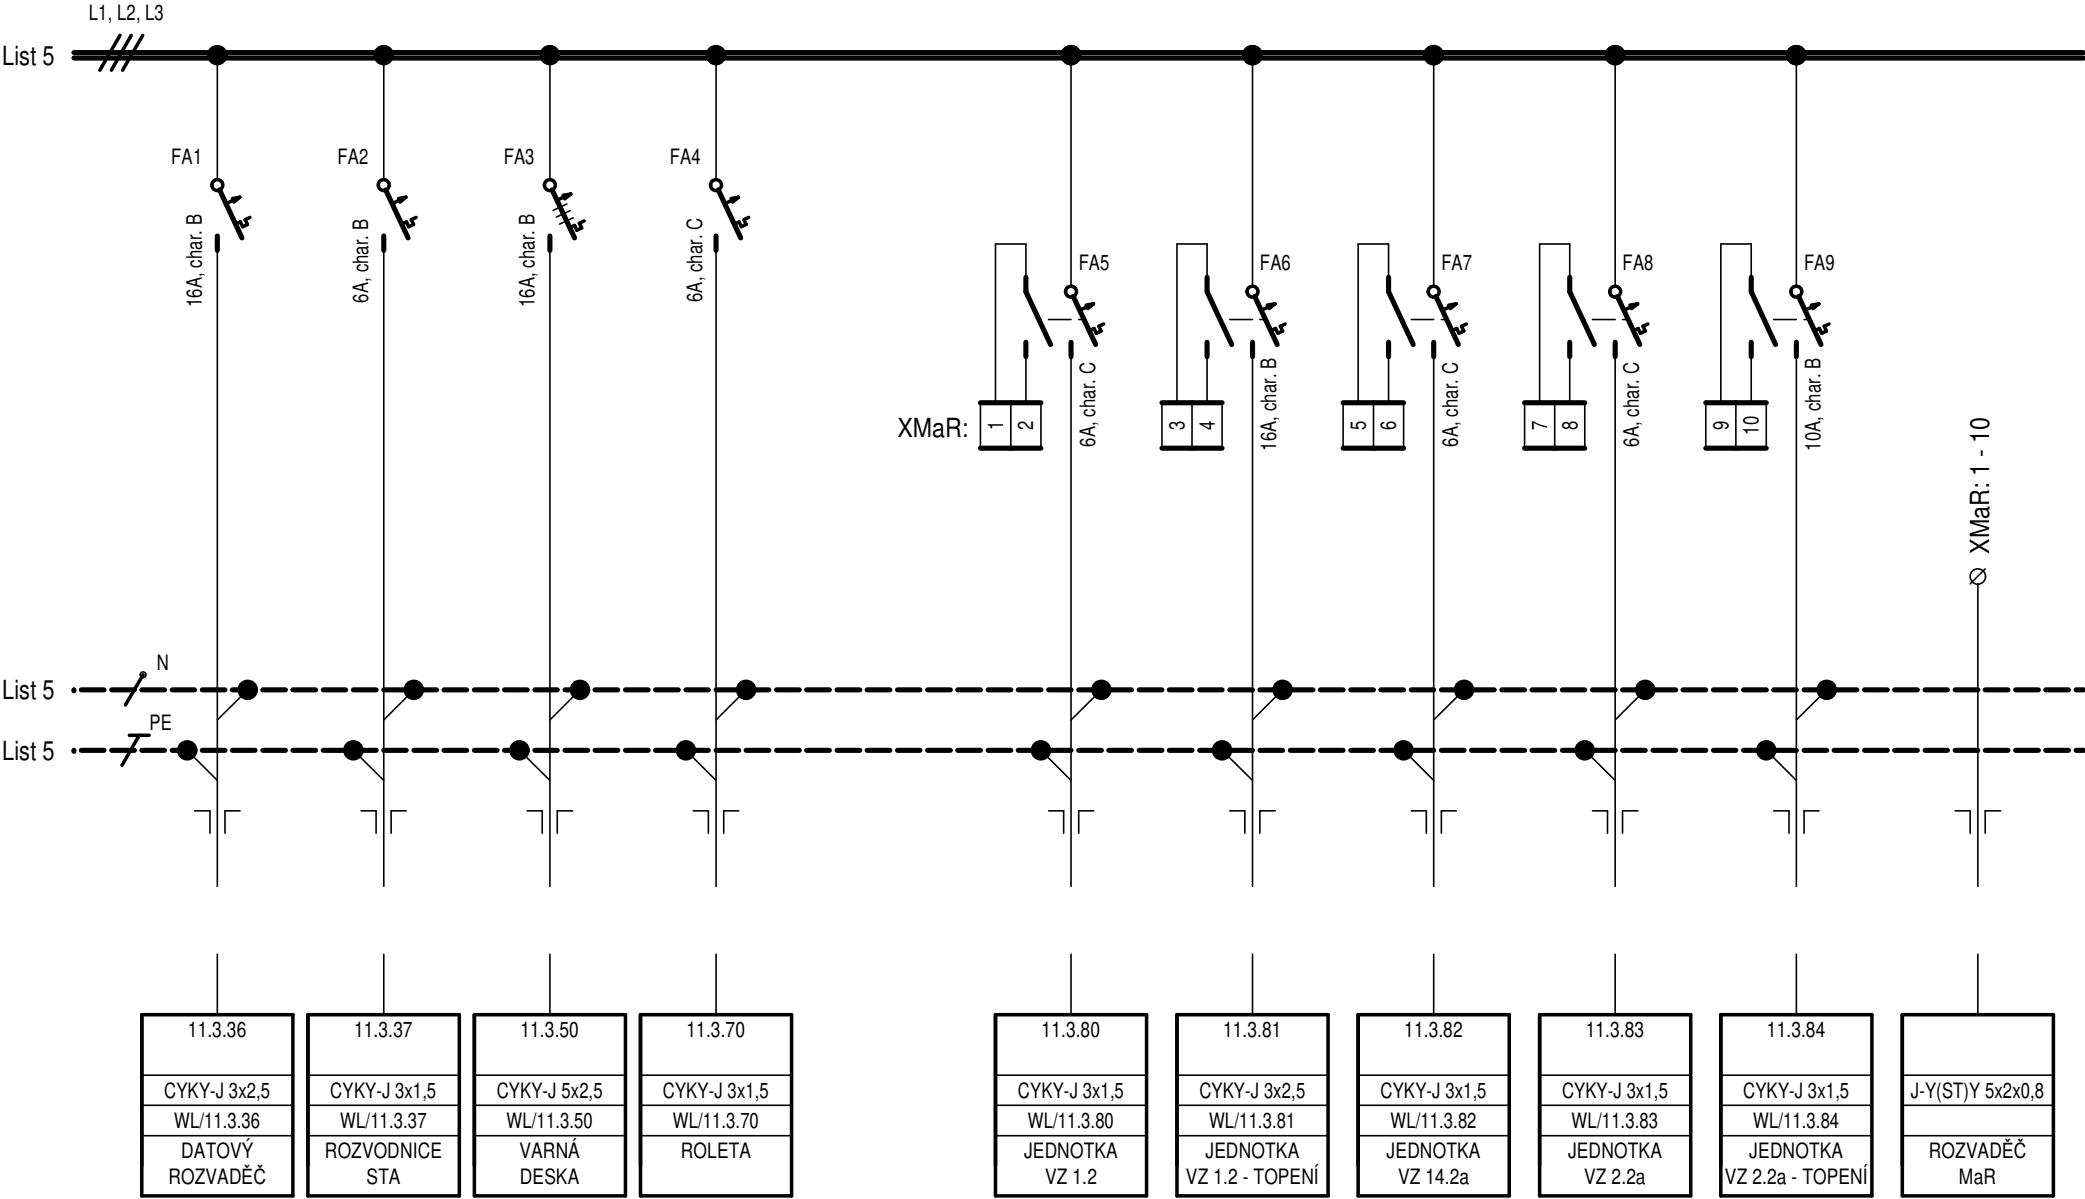

LIST:	NÁZEV:	ČÍSLO:	REVIZE:
6/6	ROZVADĚČ RSM-11.3	EL.108	00