



VĚTEV 1


ŘEZ 1 km 0,020

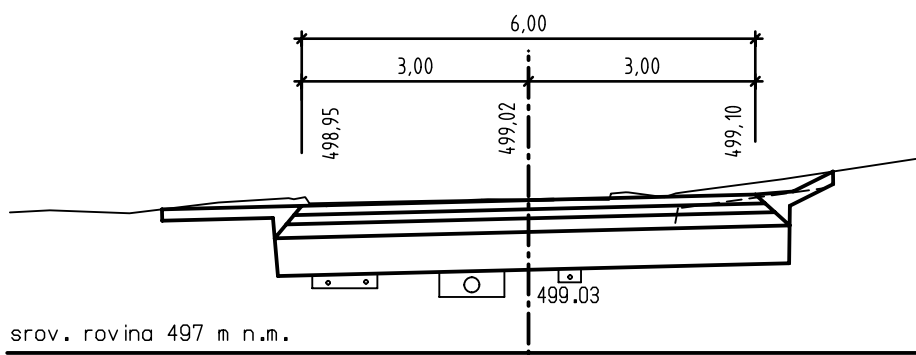


ŘEZ 2 km 0,040

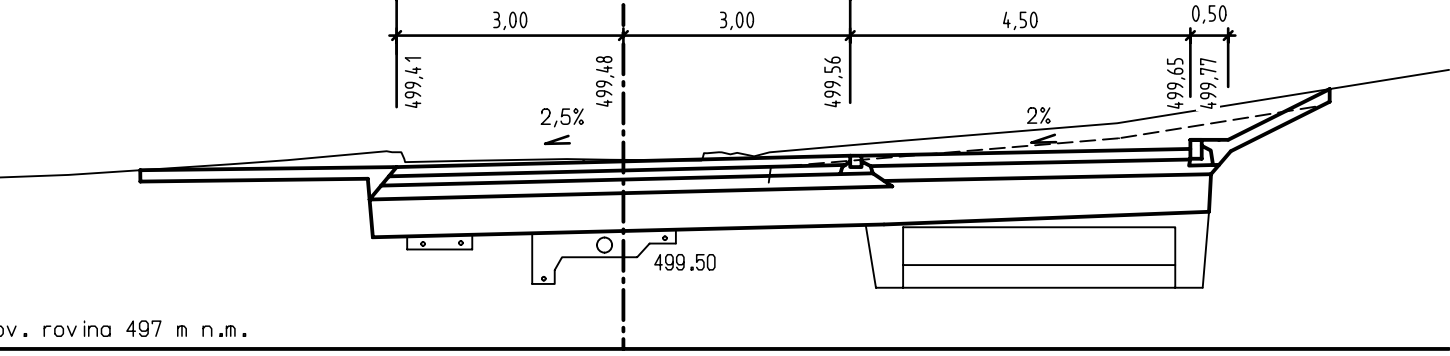


ŘEZ 3 km 0,060

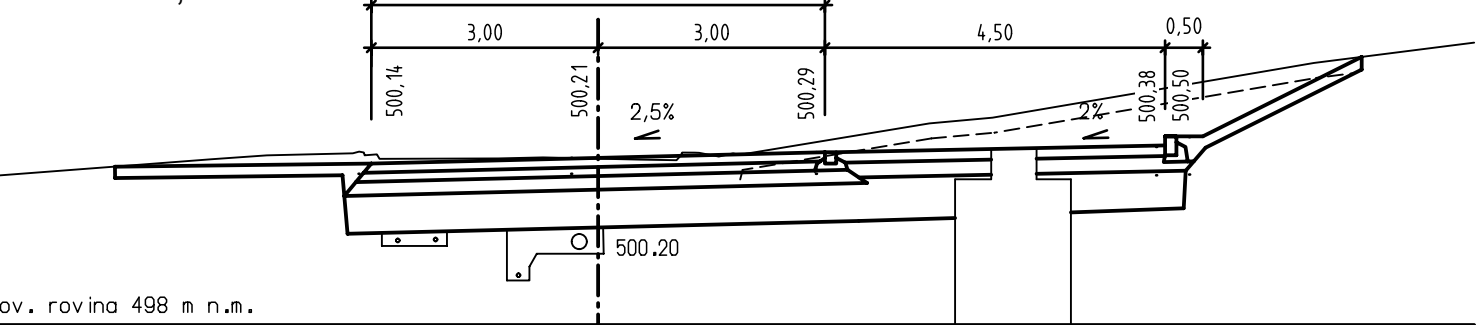


ŘEZ 4 km 0,080

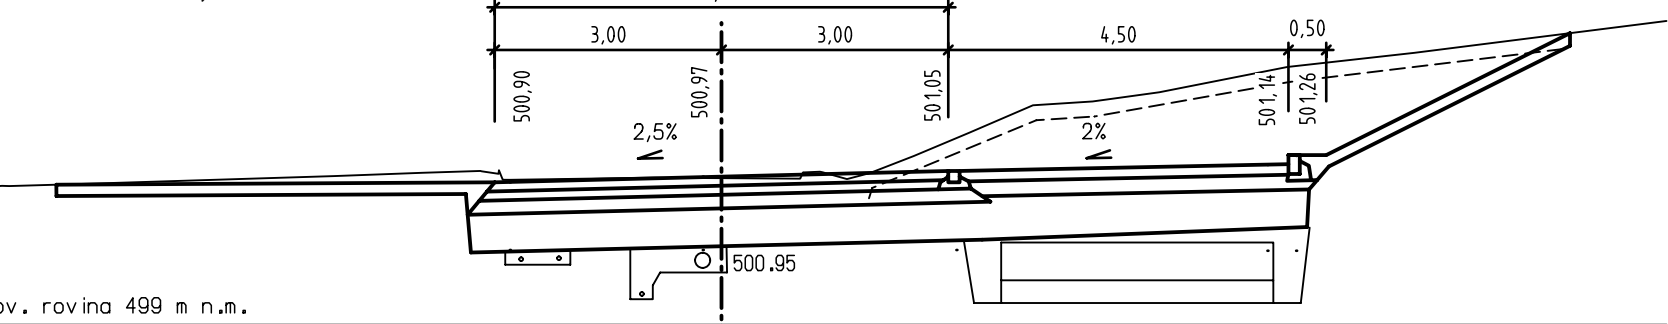


ŘEZ 5 km 0,100

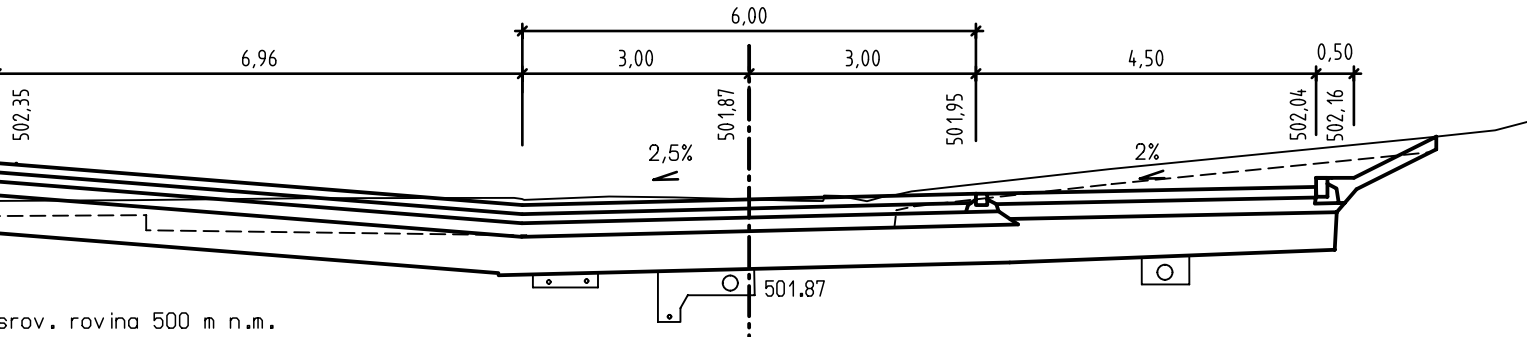


ŘEZ 6 km 0,120

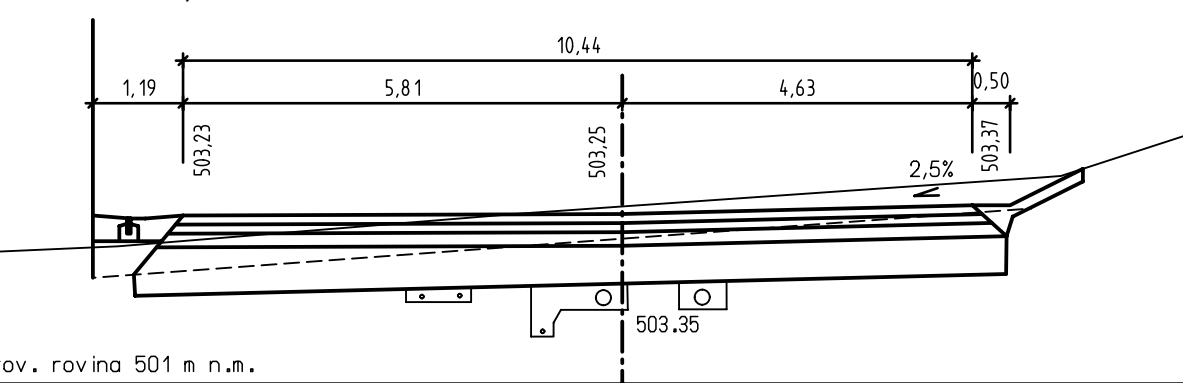


ŘEZ 7 km 0,140

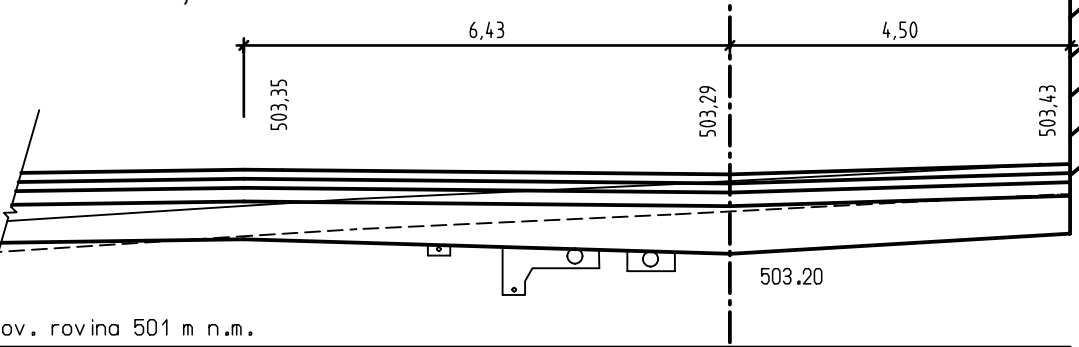

ŘEZ 8 km 0,160

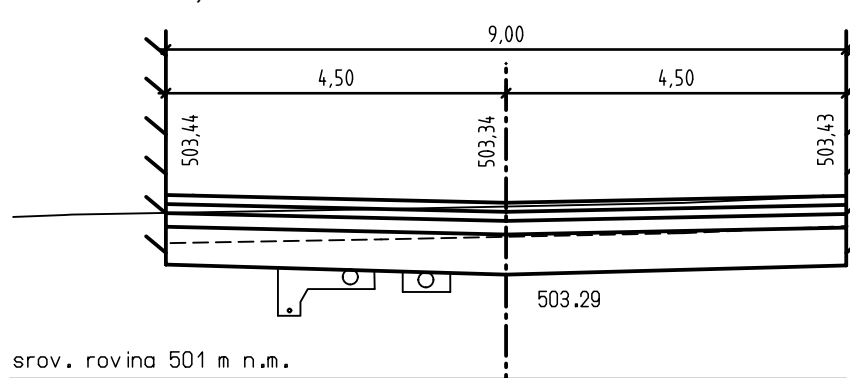


ŘEZ 9 km 0,180

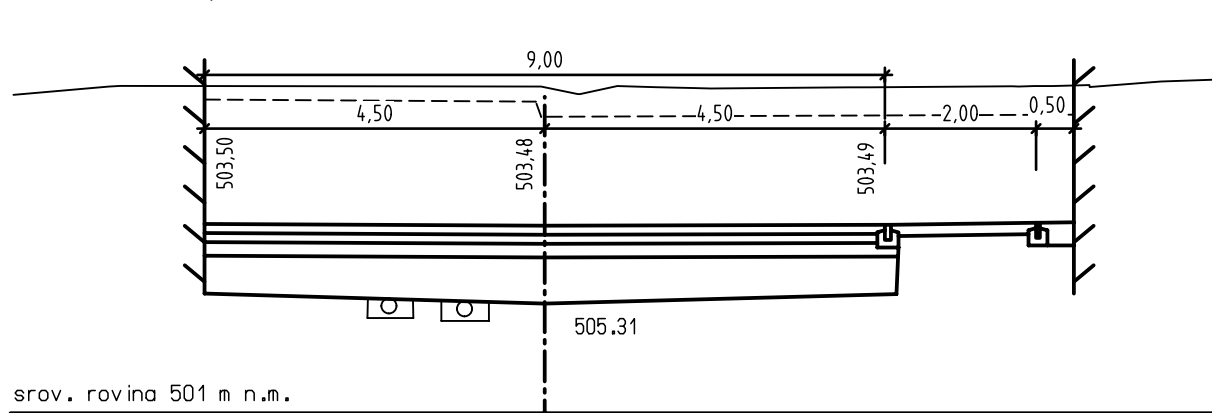


VĚTEV 2


ŘEZ 10 km 0,020

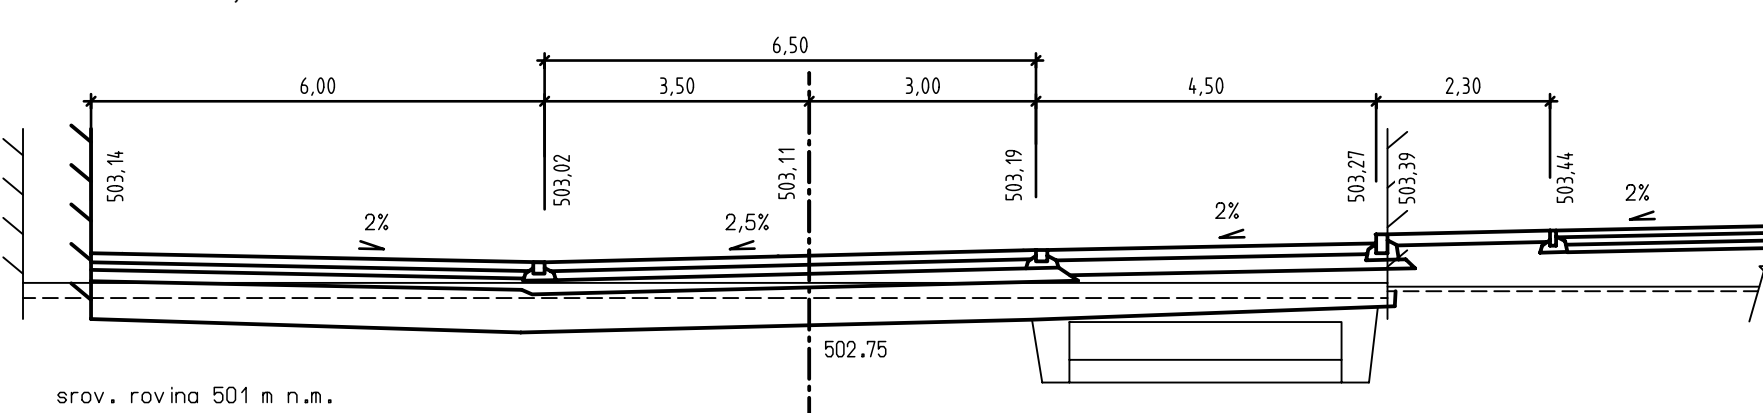


ŘEZ 11 km 0,040

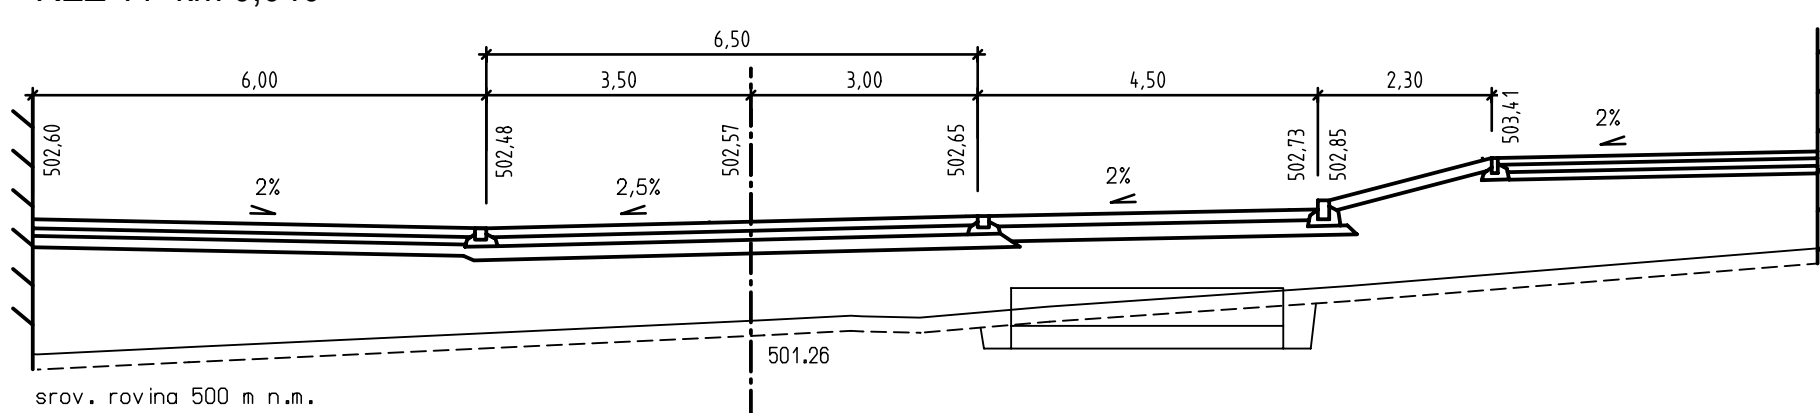


ŘEZ 12 km 0,060

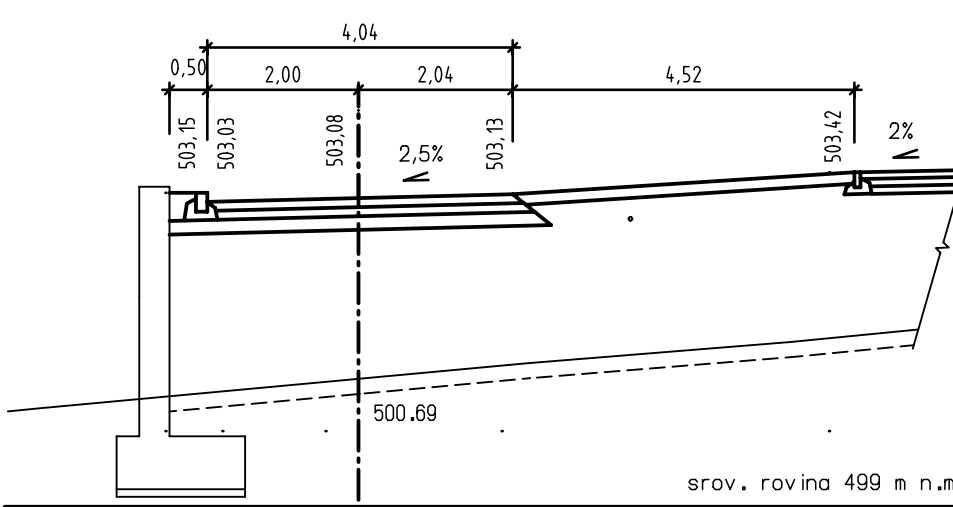


ŘEZ 13 km 0,080

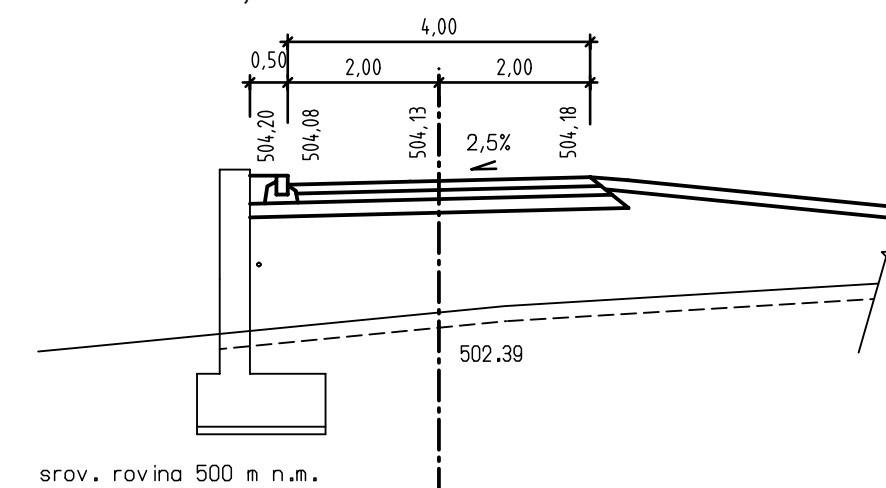


ŘEZ 14 km 0,100

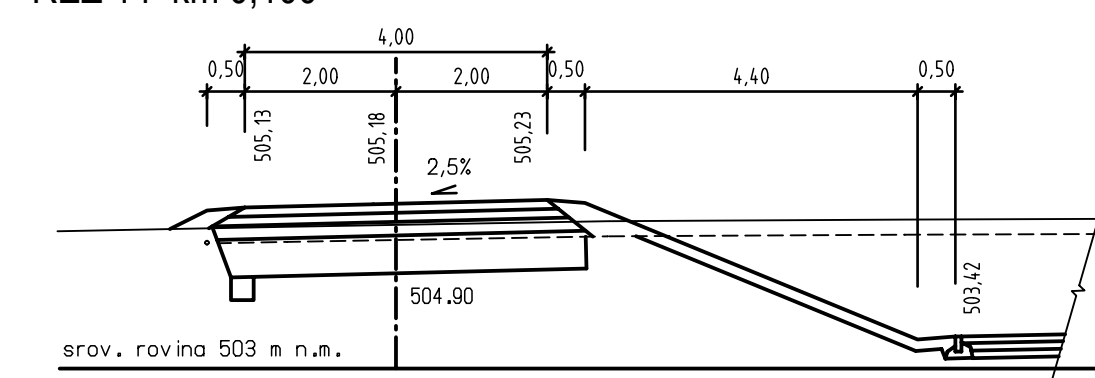


ŘEZ 15 km 0,120

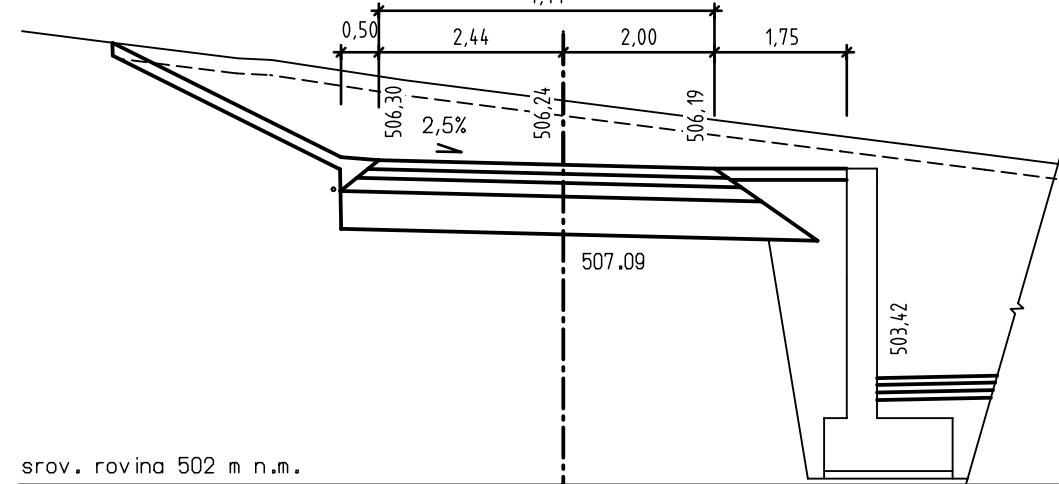


ŘEZ 16 km 0,140

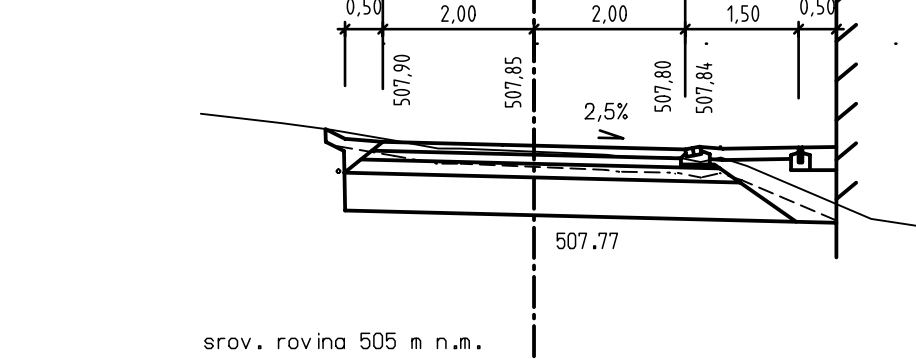

ŘEZ 17 km 0,160

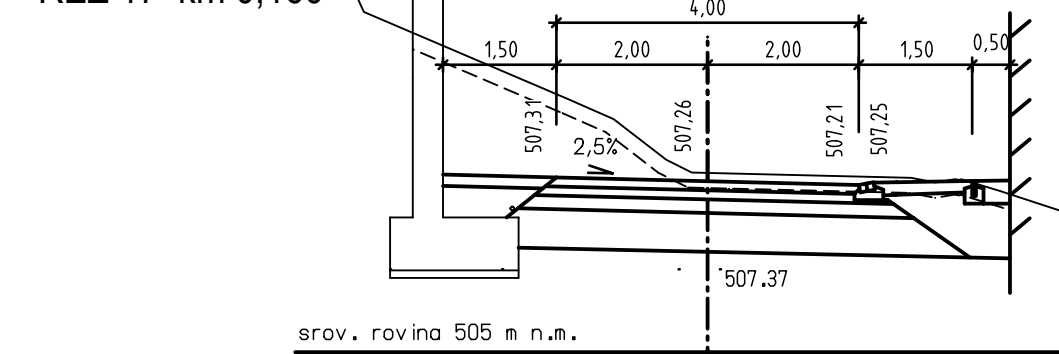

ŘEZ 18 km 0,180

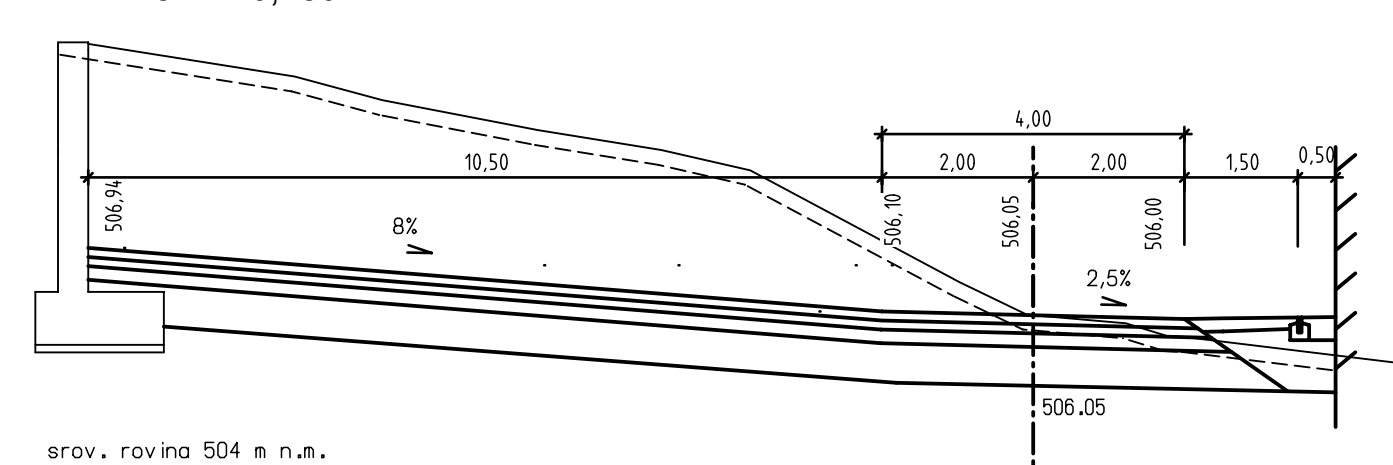

10		
09		
08		
07		
06		
05		
04		
03		
02		
01		
REVIZE Č. OBSAH REVIZE		DATUM REVIZE

		Autoři Ing. Vladimír Vokatý Ing. arch. Martin Vokatý
		±0,000 = 503,500 souř. systém JTSK, výškový systém BpV
		Hlavní architekt
		Ing. Vladimír Vokatý

Investor: Královéhradecký kraj Pivovarské náměstí 1245 500 03 HRADEC KRÁLOVÉ IČO: 708 89 546	Generální projektant: ATIP** Architektonická, projektová a inženýrská společnost PRAŽSKÁ 169, TRUTNOV 541 31, TEL.: 499 859 811, info@atip.cz	Vedoucí projektu Ing. Vladimír Vokatý	Hlavní inženýr projektu Ing. Lukáš Najman
--	---	--	--

Zpracovatel dílu: ATIP** Architektonická, projektová a inženýrská společnost PRAŽSKÁ 169, TRUTNOV 541 31, TEL.: 499 859 811, info@atip.cz	Zodpovědný projektant dílu Ing. David Pauzar	Vypracoval Ing. David Pauzar	Kontroloval Ing. Vladimír Vokatý
---	---	---------------------------------	-------------------------------------

stavba HAJNICE BAREVNÉ DOMKY	číslo stavby 1	stupeň dokumentace Dokumentace pro provedení stavby
etapa	zakázkové číslo 190603	měřitko 1:100
objekt (SO), provozní soubor (PS) SO-20 VENKOVNÍ OBJEKTY	datum dokončení - revize 00 datum revize 11.2019	
díl / profese D.1.5.1 - Pozemní komunikace a zpevněné plochy		
název přílohy CHARAKTERISTICKÉ ŘEZY	DPS stupeň SO/PS	PK.04 číslo výkresu
	SO-20	00 revize