



10		
09		
08		
07		
06		
05		
04		
03		
02		
01		
REVIZE Č.	OBSAH REVIZE	DATUM REVIZE

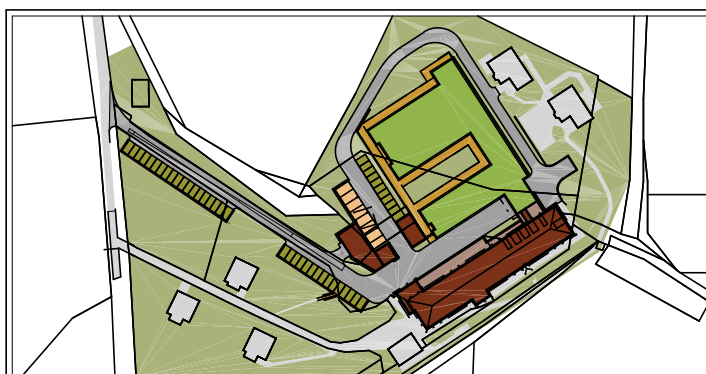

Autoři
Ing. Vladimír Vokatý
Ing. arch. Martin Vokatý

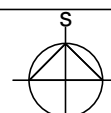




$\pm 0,000 = 503,500$

souř. systém JTSK, výškový systém BpV

Hlavní architekt

Ing. Vladimír Vokatý


Investor Královéhradecký kraj Pivovarské náměstí 1245 500 03 HRADEC KRÁLOVÉ IČO: 708 89 546	Generální projektant:  ATIP s.r.o. Architektonická, projektová a inženýrská společnost PRAŽSKÁ 169, TRUTNOV 541 31, TEL.: 499 859 011, info@atip.cz		Vedoucí projektu	Hlavní inženýr projektu
			Ing. Vladimír Vokatý	Ing. Lukáš Najman

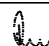Zpracovatel dílu:  ATIP s.r.o. Architektonická, projektová a inženýrská společnost PRAŽSKÁ 169, TRUTNOV 541 31, TEL.: 499 859 011, info@atip.cz	Zodpovědný projektant dílu	Vypracoval	Kontroloval
	Ing. Pavel Rus	Ing. Pavel Rus	Ing. Vladimír Vokatý
			


stavba HAJNICE BAREVNÉ DOMKY	číslo stavby 1	stupeň dokumentace Dokumentace pro provedení stavby	
		zakázkové číslo 190603	
etapa		měřítko -	
objekt (SO), provozní soubor (PS) SO-02 ADMINISTRATIVNÍ A PROVOZNÍ BUDOVA		datum dokončení - revize 00 12.2019	datum revize
díl / profese D.1.4.6 - Silnoproudé rozvody			
název přílohy ROZVADĚČ RH-21.1		DPS SO-02 stupeň SO/PS	EL.208 číslo výkresu
			00 revize

PROVOZNÍ NAPĚTÍ : 3 PEN AC 50 Hz - 400V / TN-C
 : 3 NPE AC 50 Hz - 400V / TN-S
 : 1 NPE AC 50 Hz - 230V / TN-S
 SOUSTAVA : TN - C - S
 KRYTÍ : IP40 (IP00)
 PŘÍVOD : HOREM
 VÝVODY : HOREM

VEŠKERÉ VÝVODY A PŘÍSTROJE V ROZVADEČI MUSÍ BÝT POPSÁNY

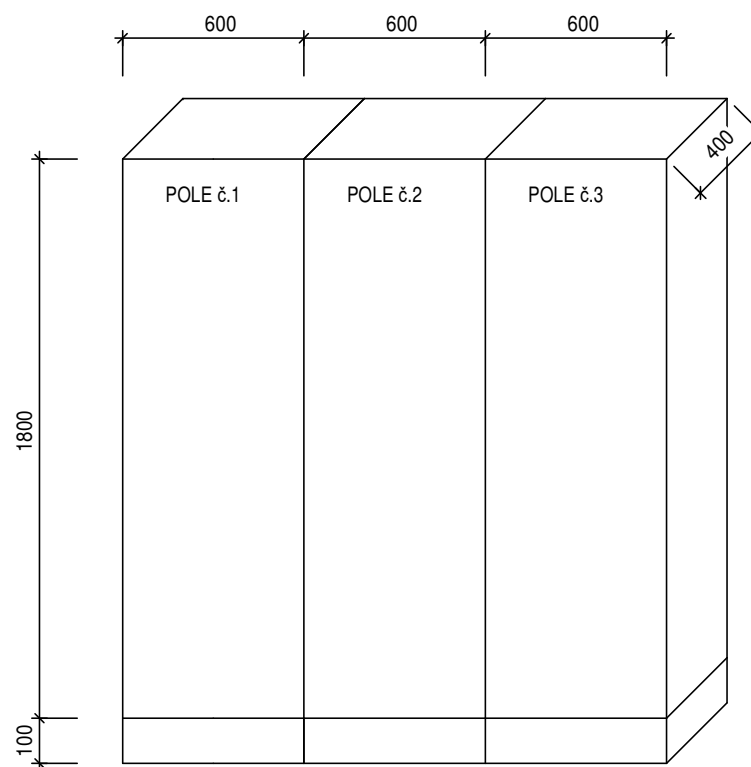


LIST:	NÁZEV:	ČÍSLO:	REVIZE:
2/10	ROZVADEČ RH-21.1	EL.208	00

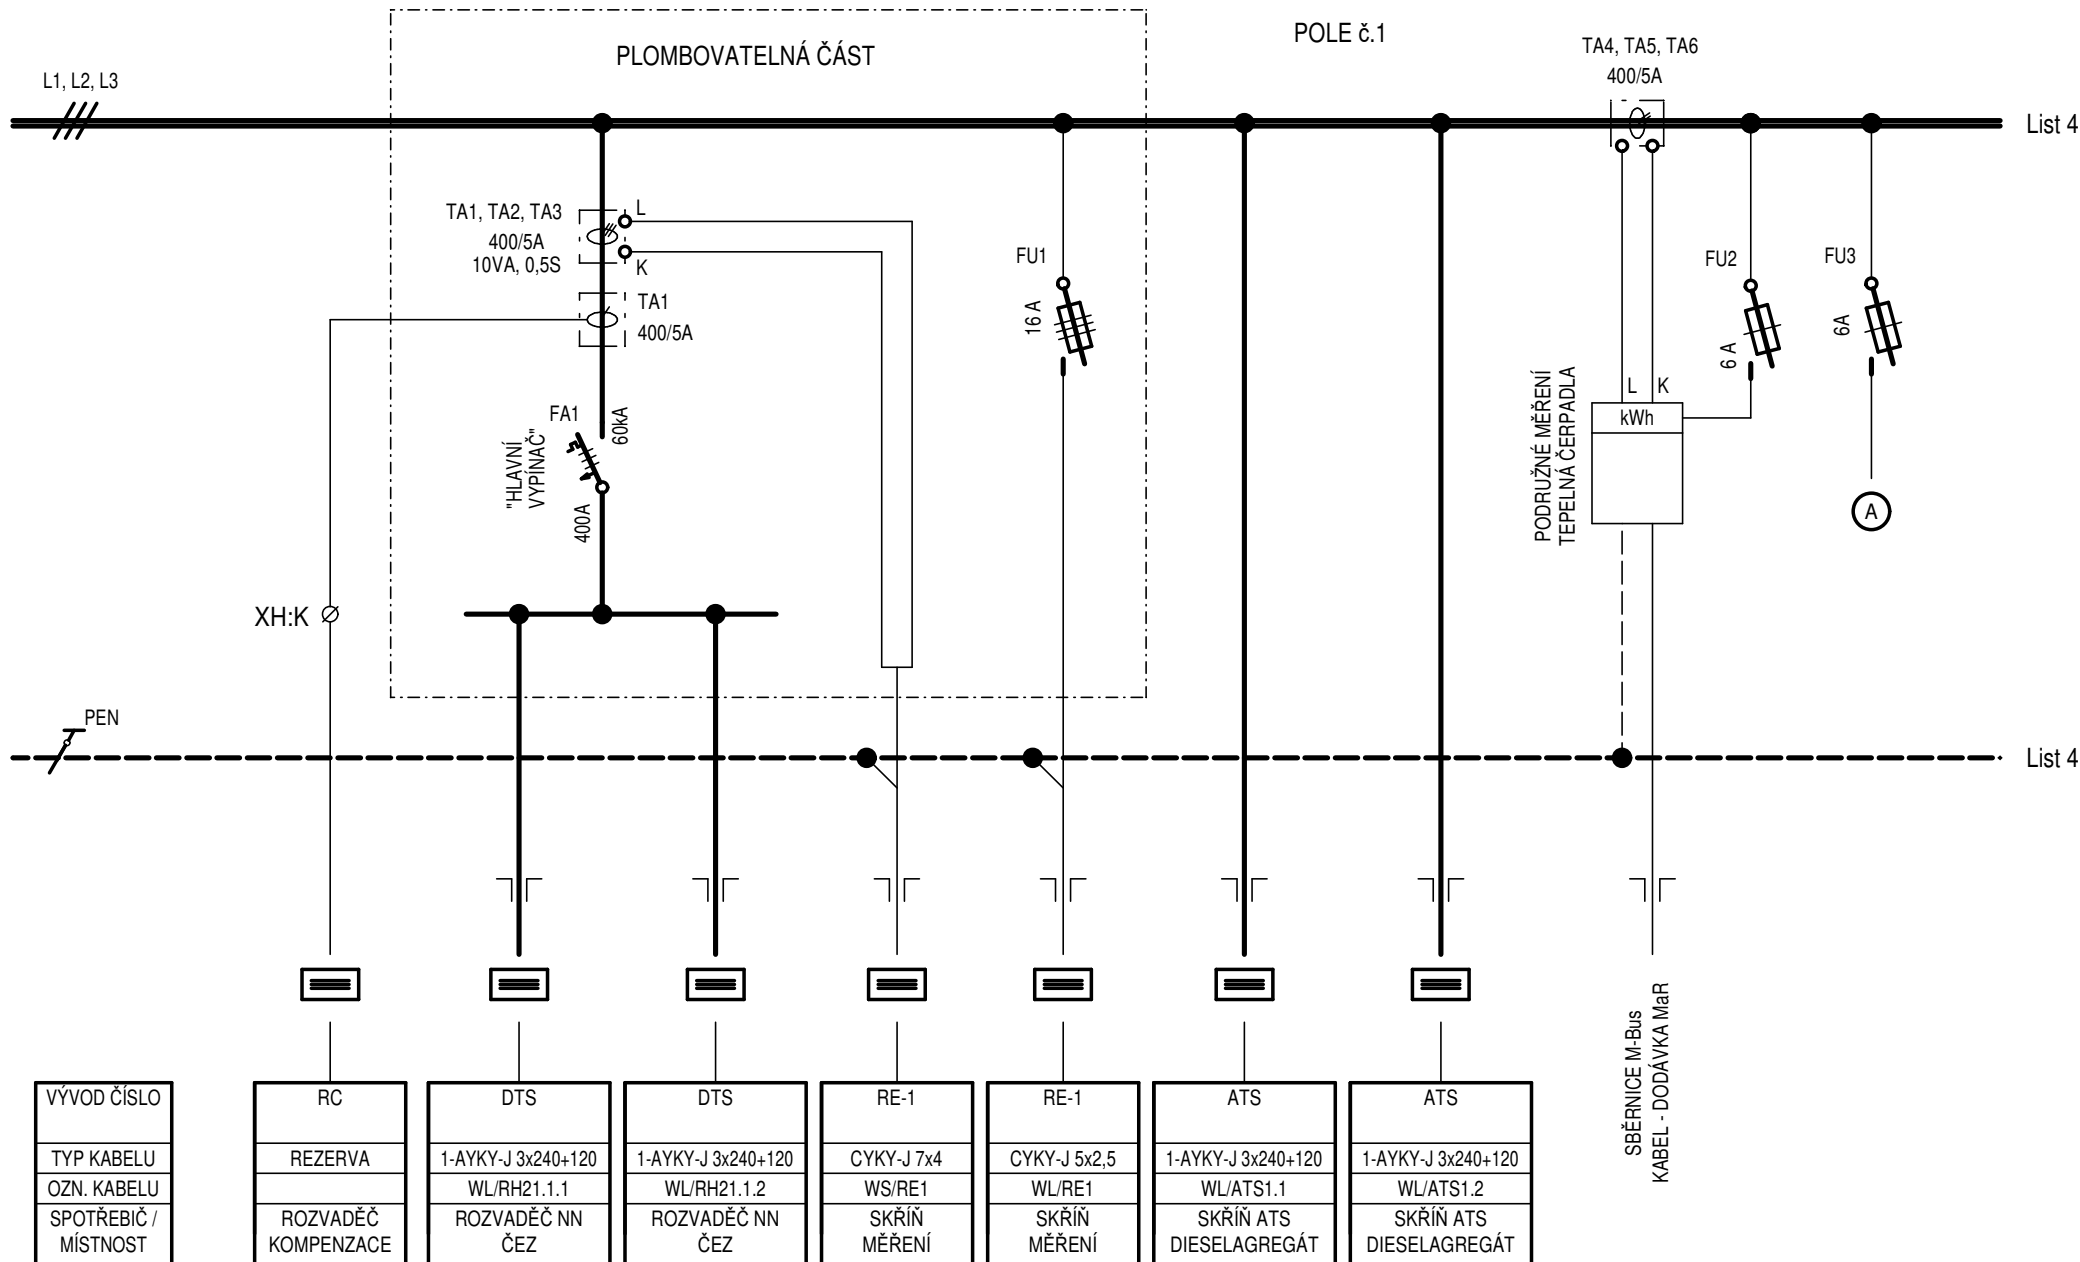


List 4


List 4

LIST:	NÁZEV:	ČÍSLO:	REVIZE:
3/10	ROZVADĚČ RH-21.1	EL.208	00

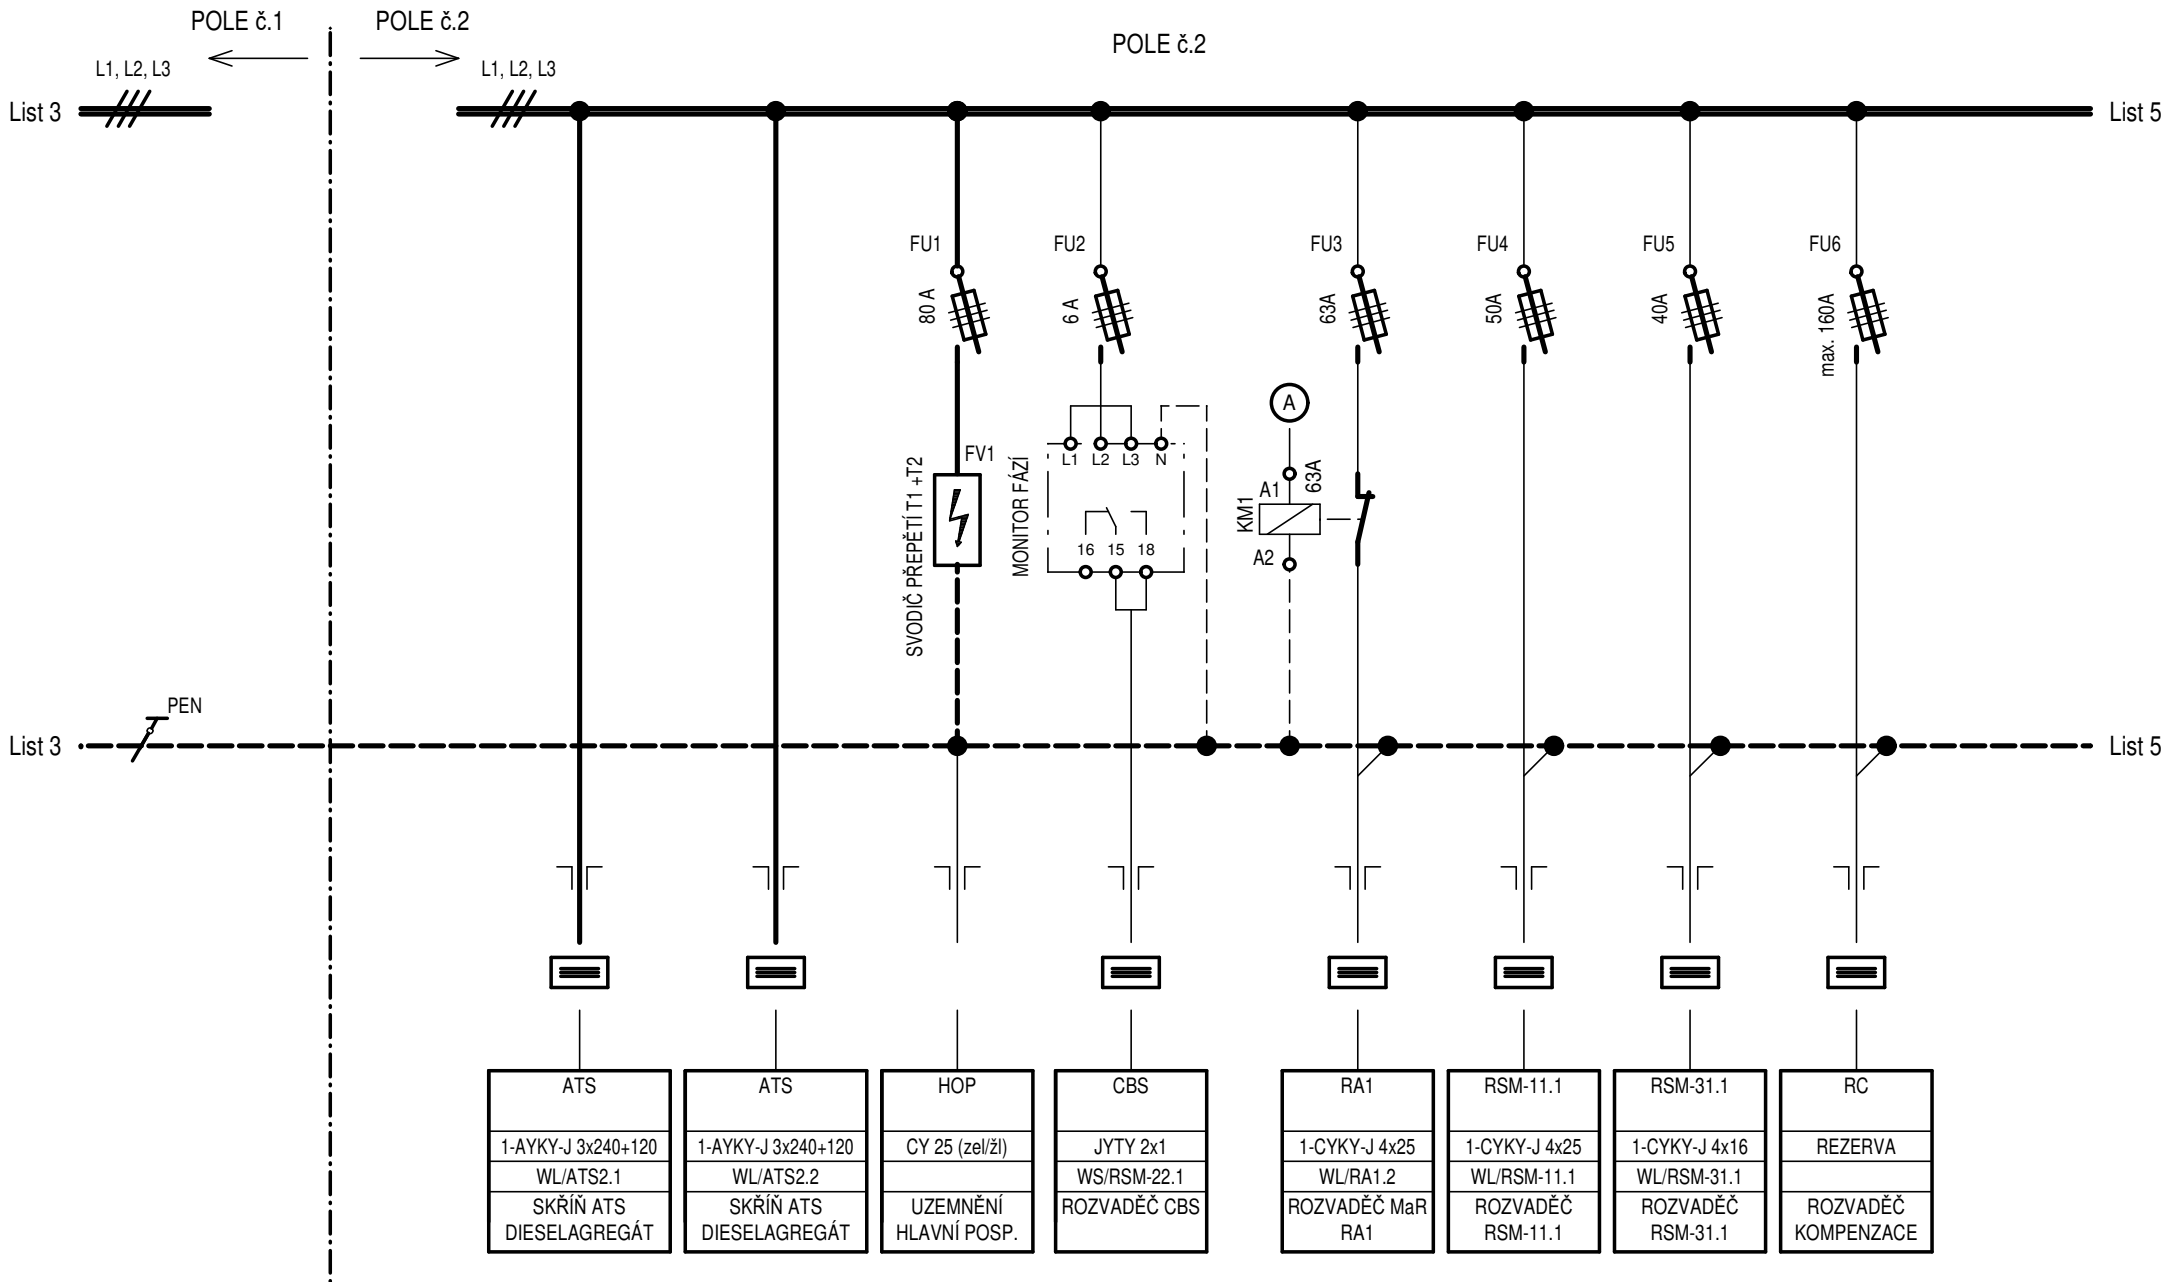


LIST:	NÁZEV:	ČÍSLO:	REVIZE:
4/10	ROZVADĚČ RH-21.1	EL.208	00

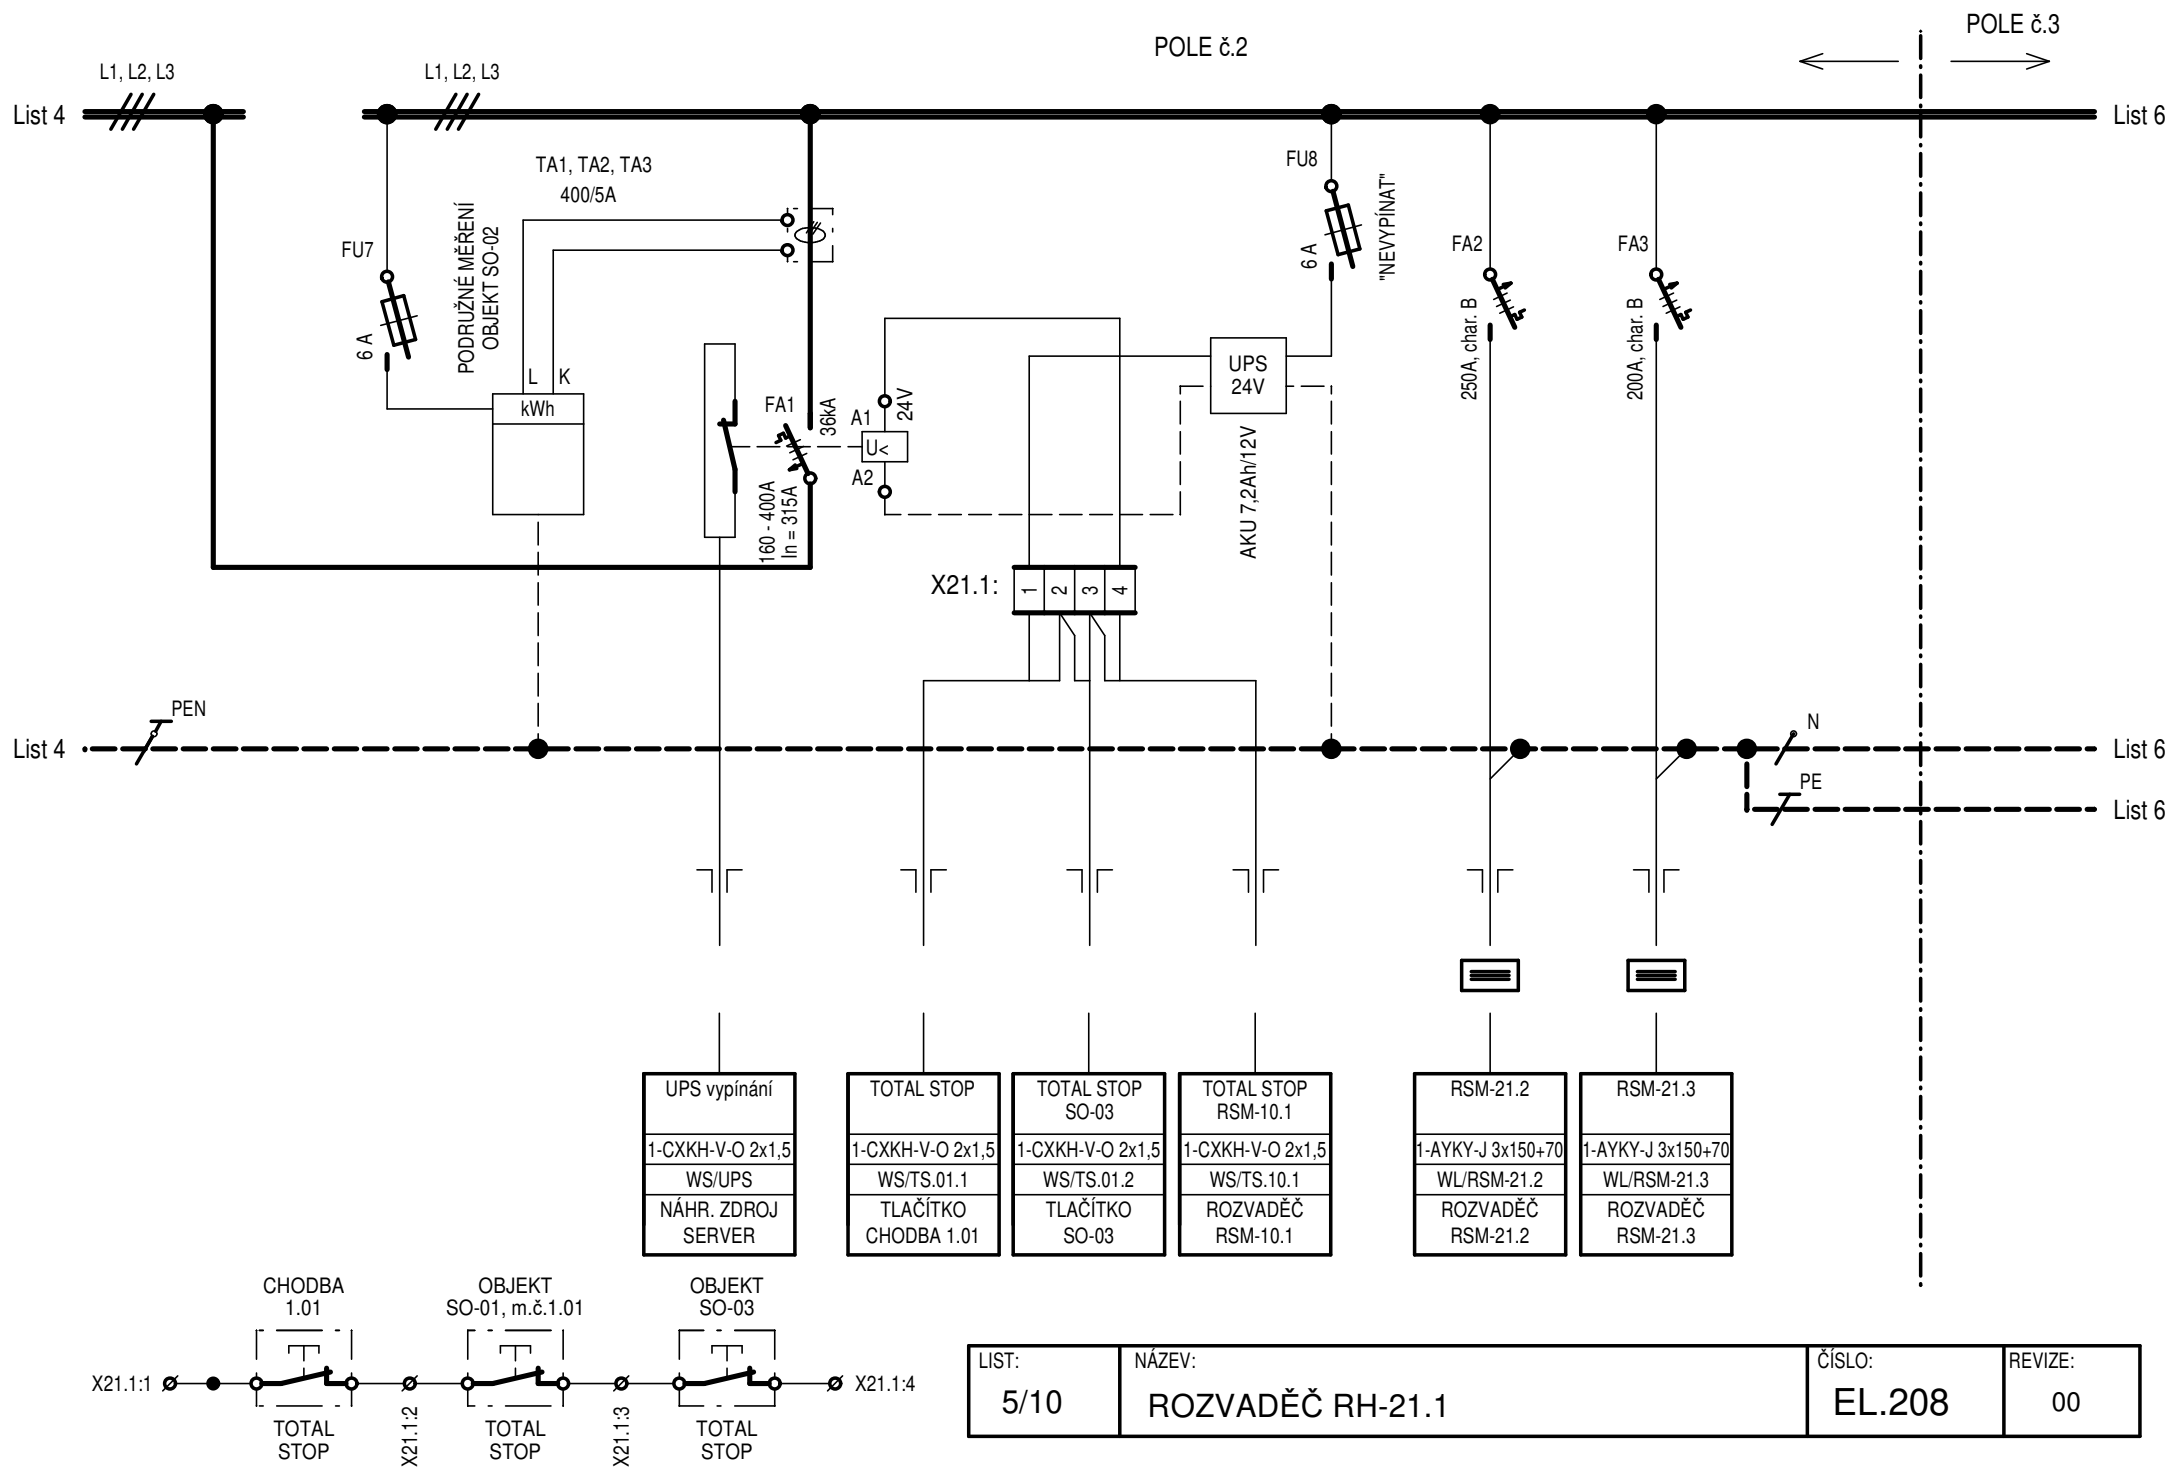

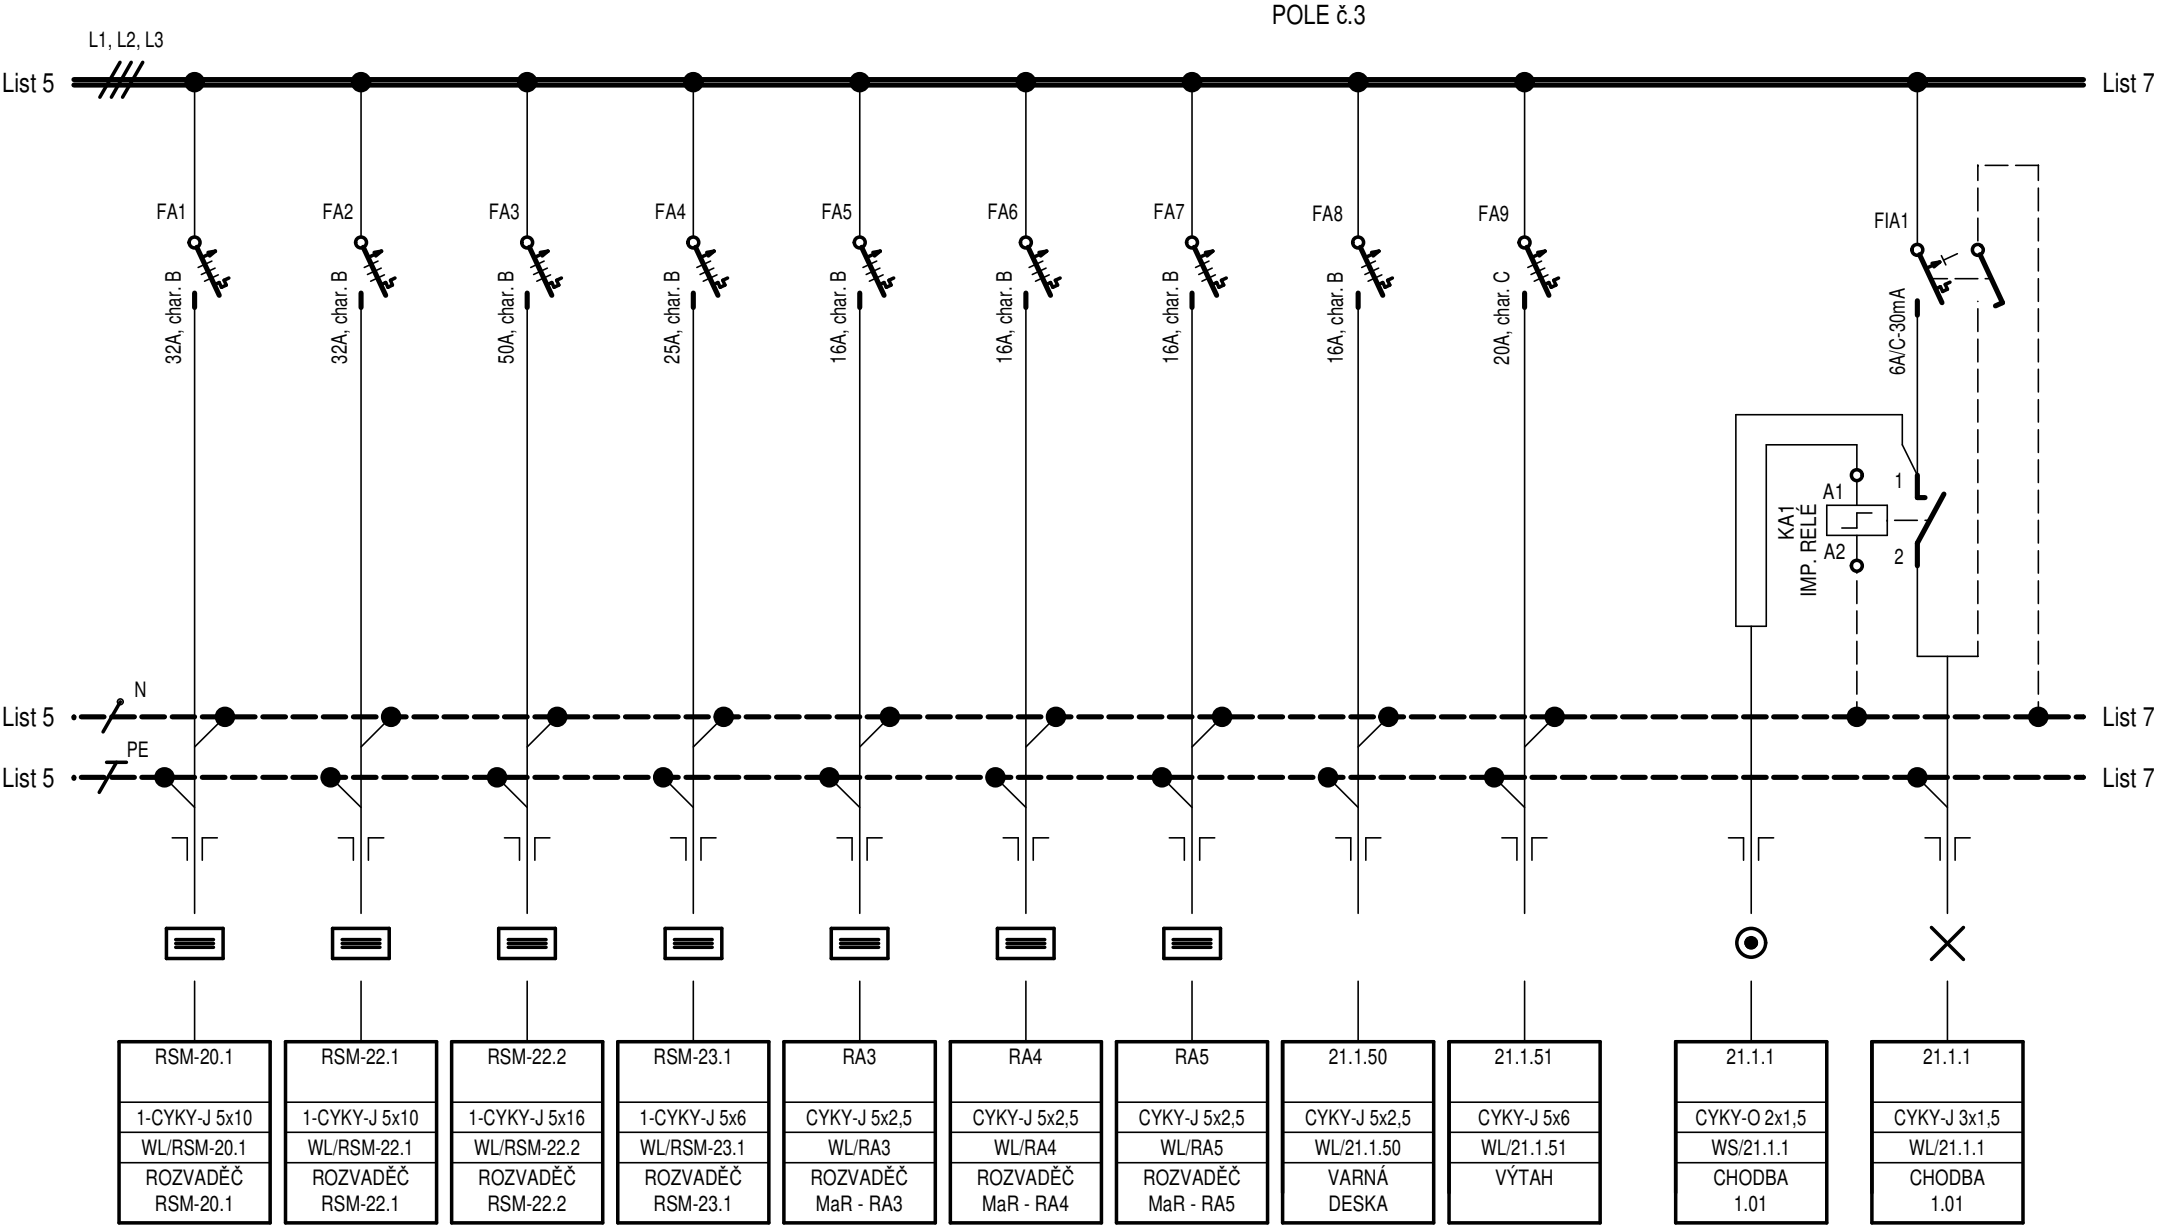

LIST:	NÁZEV:	ČÍSLO:	REVIZE:
6/10	ROZVADĚČ RH-21.1	EL.208	00

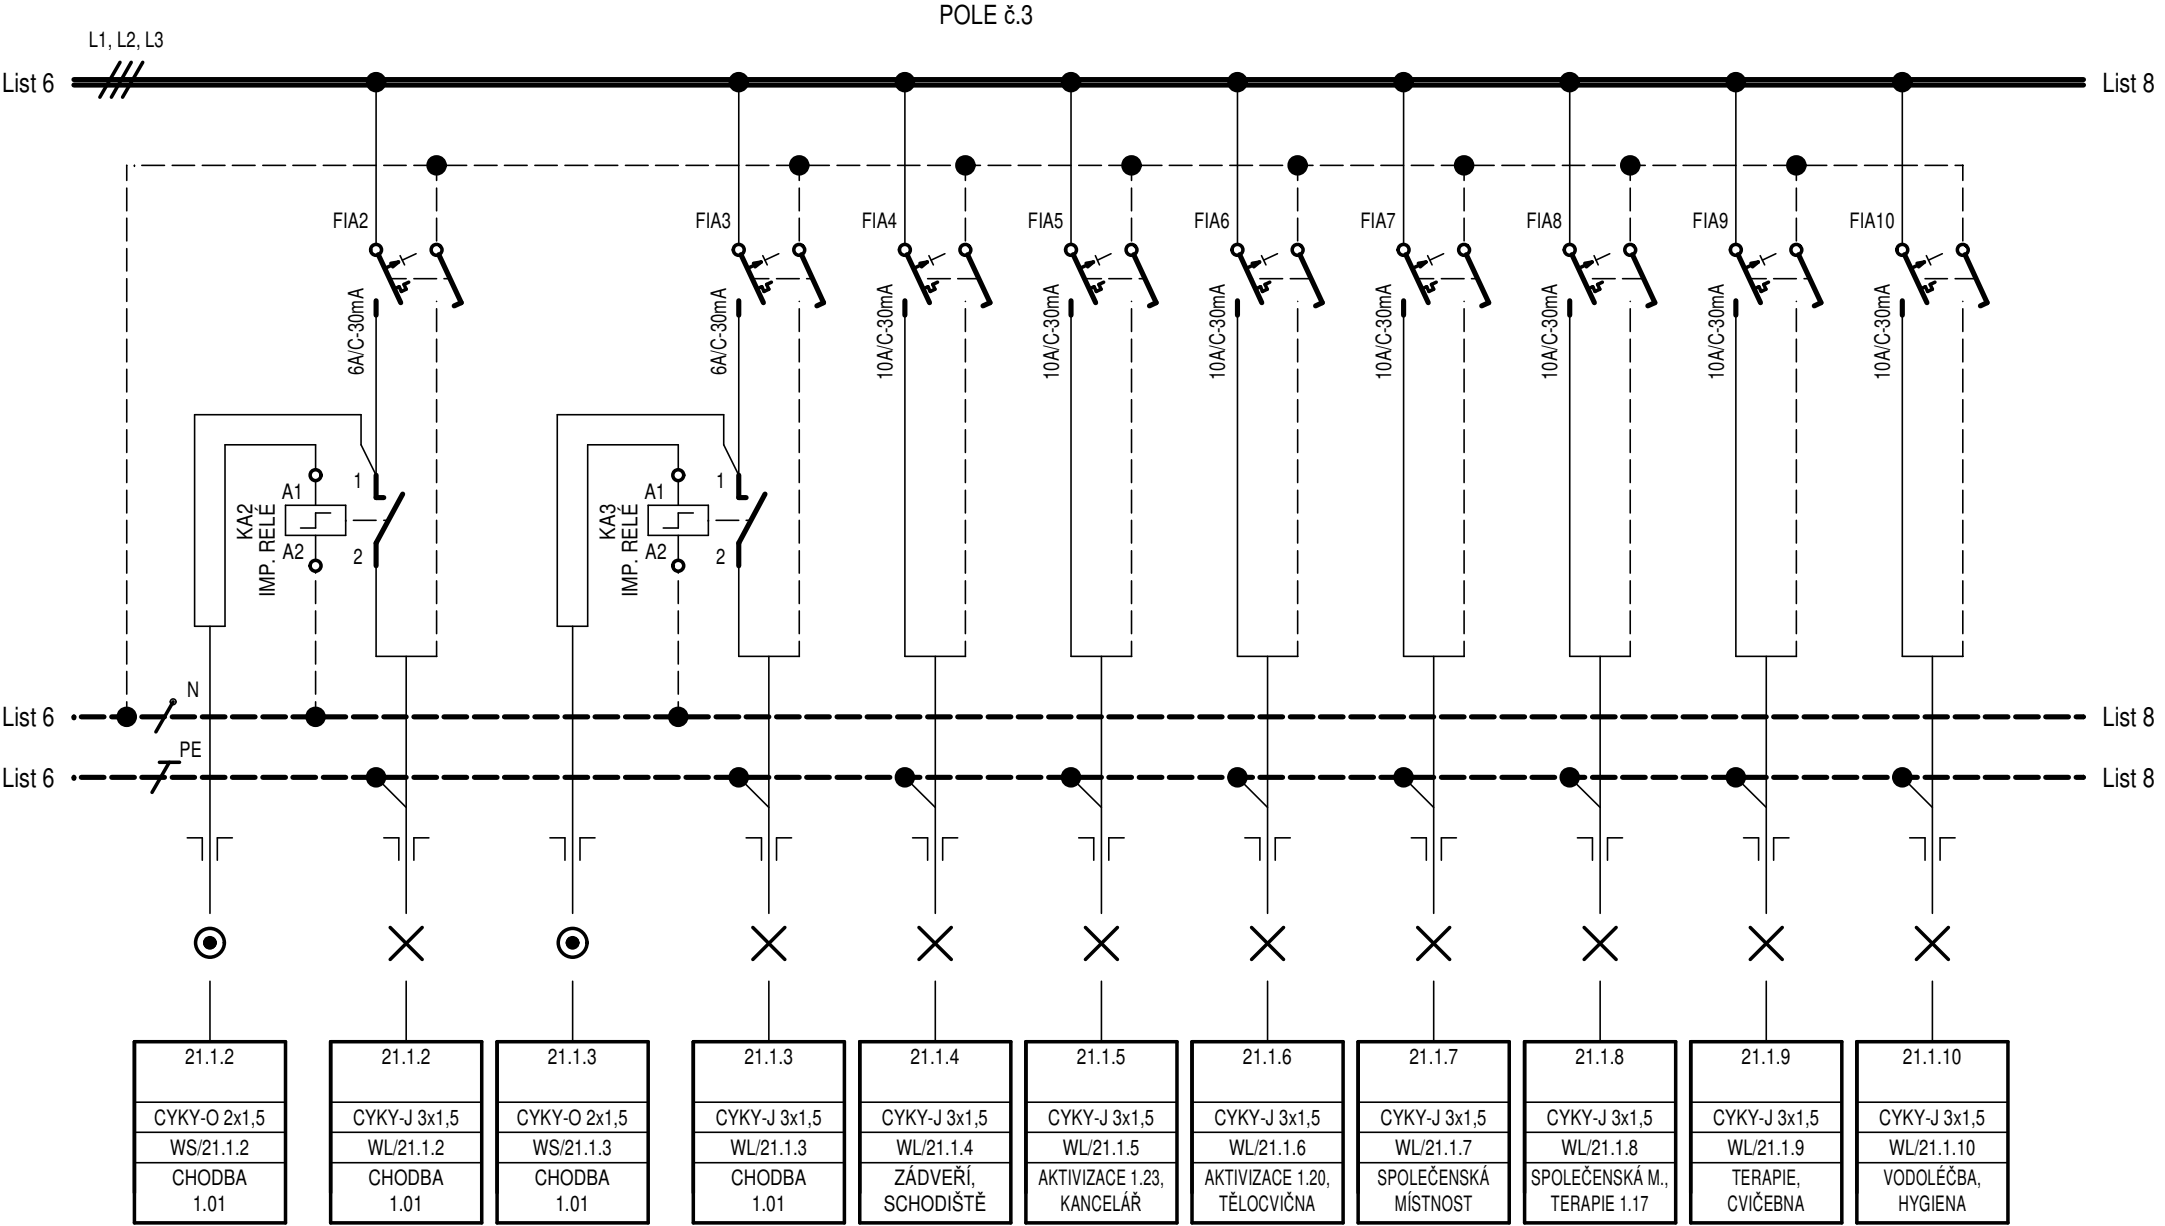


LIST:	NÁZEV:	ČÍSLO:	REVIZE:
7/10	ROZVADĚČ RH-21.1	EL.208	00

POLE č.3

L1, L2, L3

List 7

List 9

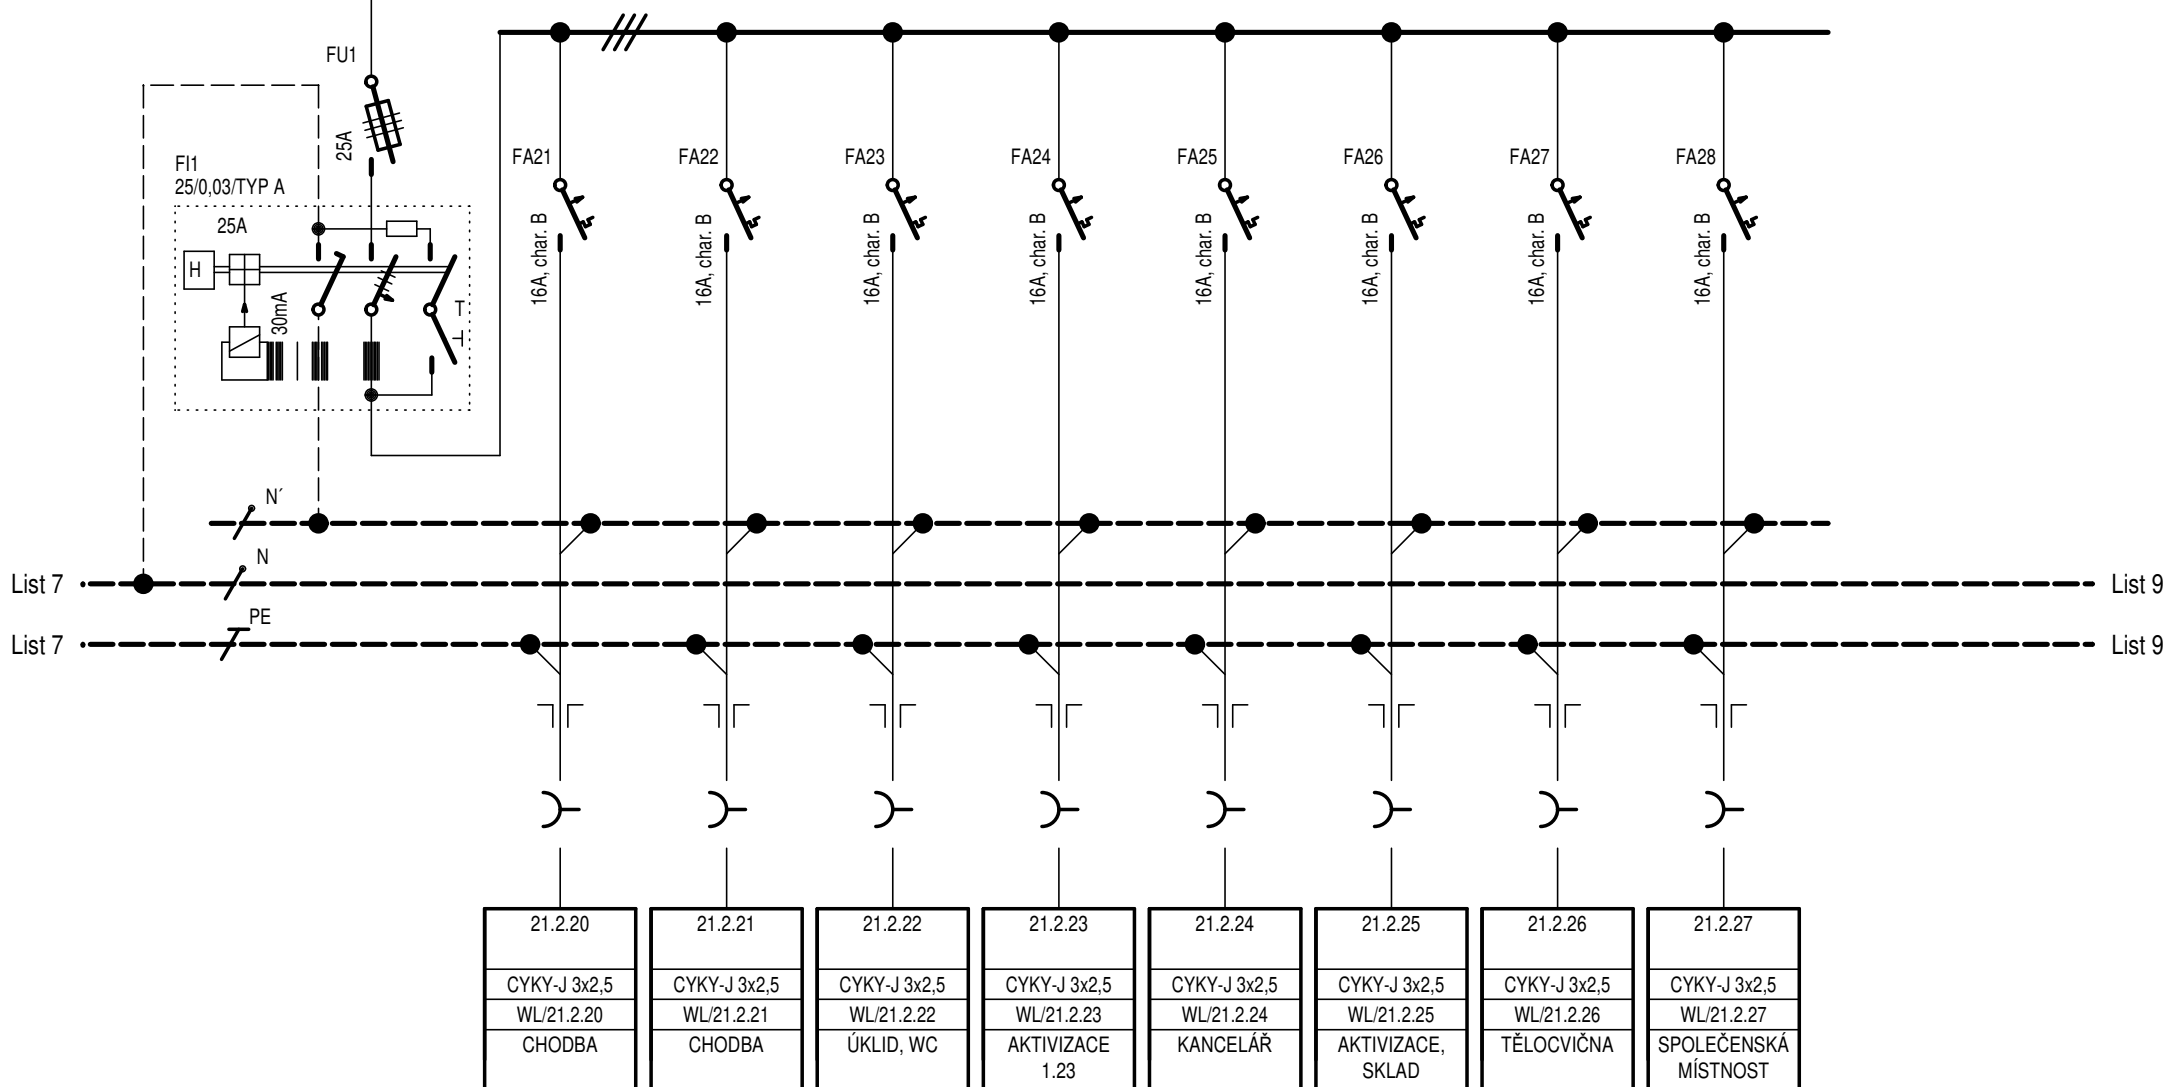


LIST:	NÁZEV:	ČÍSLO:	REVIZE:
8/10	ROZVADĚČ RH-21.1	EL.208	00

POLE č.3


L1, L2, L3

List 8

■ List 10

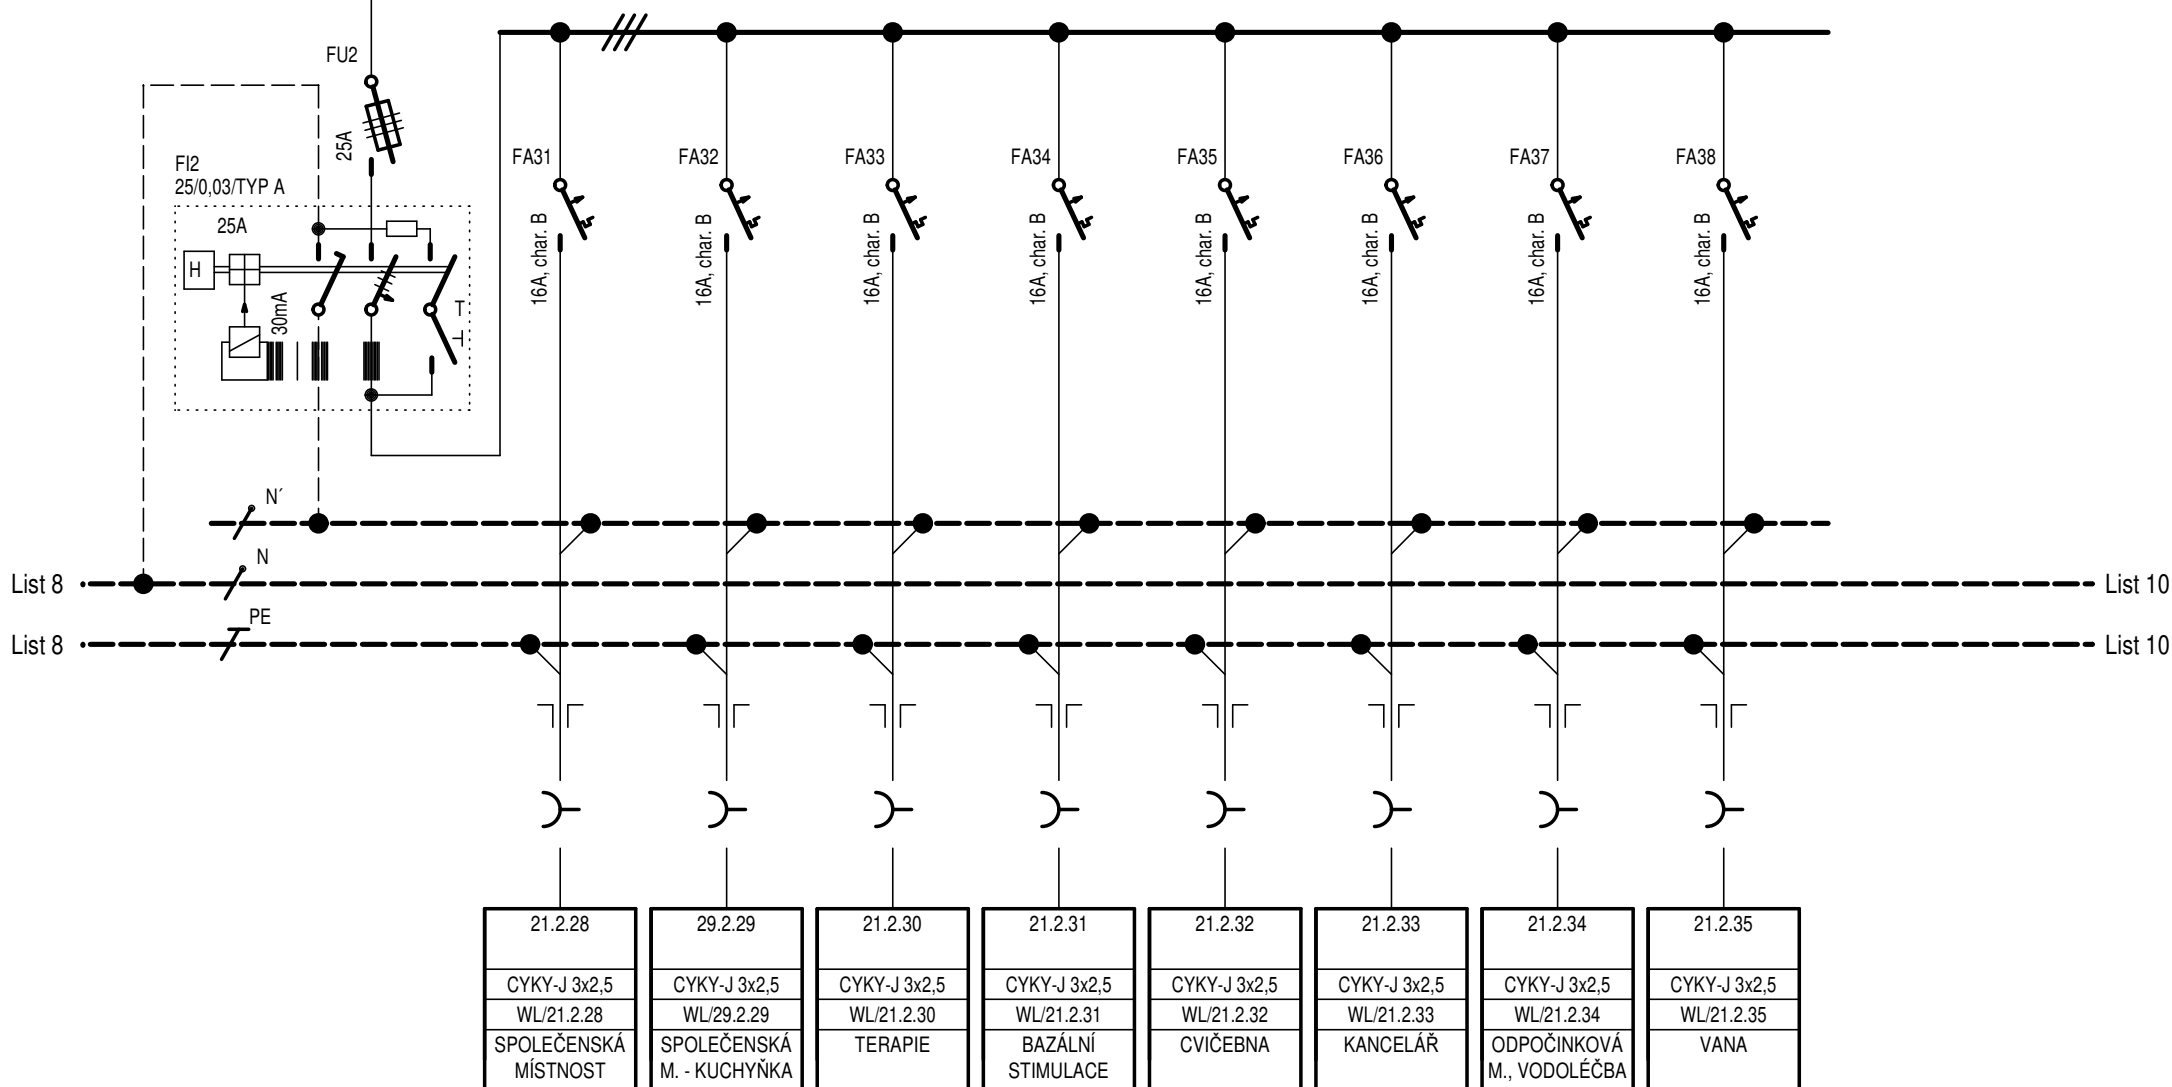

LIST:	NÁZEV:	ČÍSLO:	REVIZE:
9/10	ROZVADĚČ RH-21.1	EL.208	00

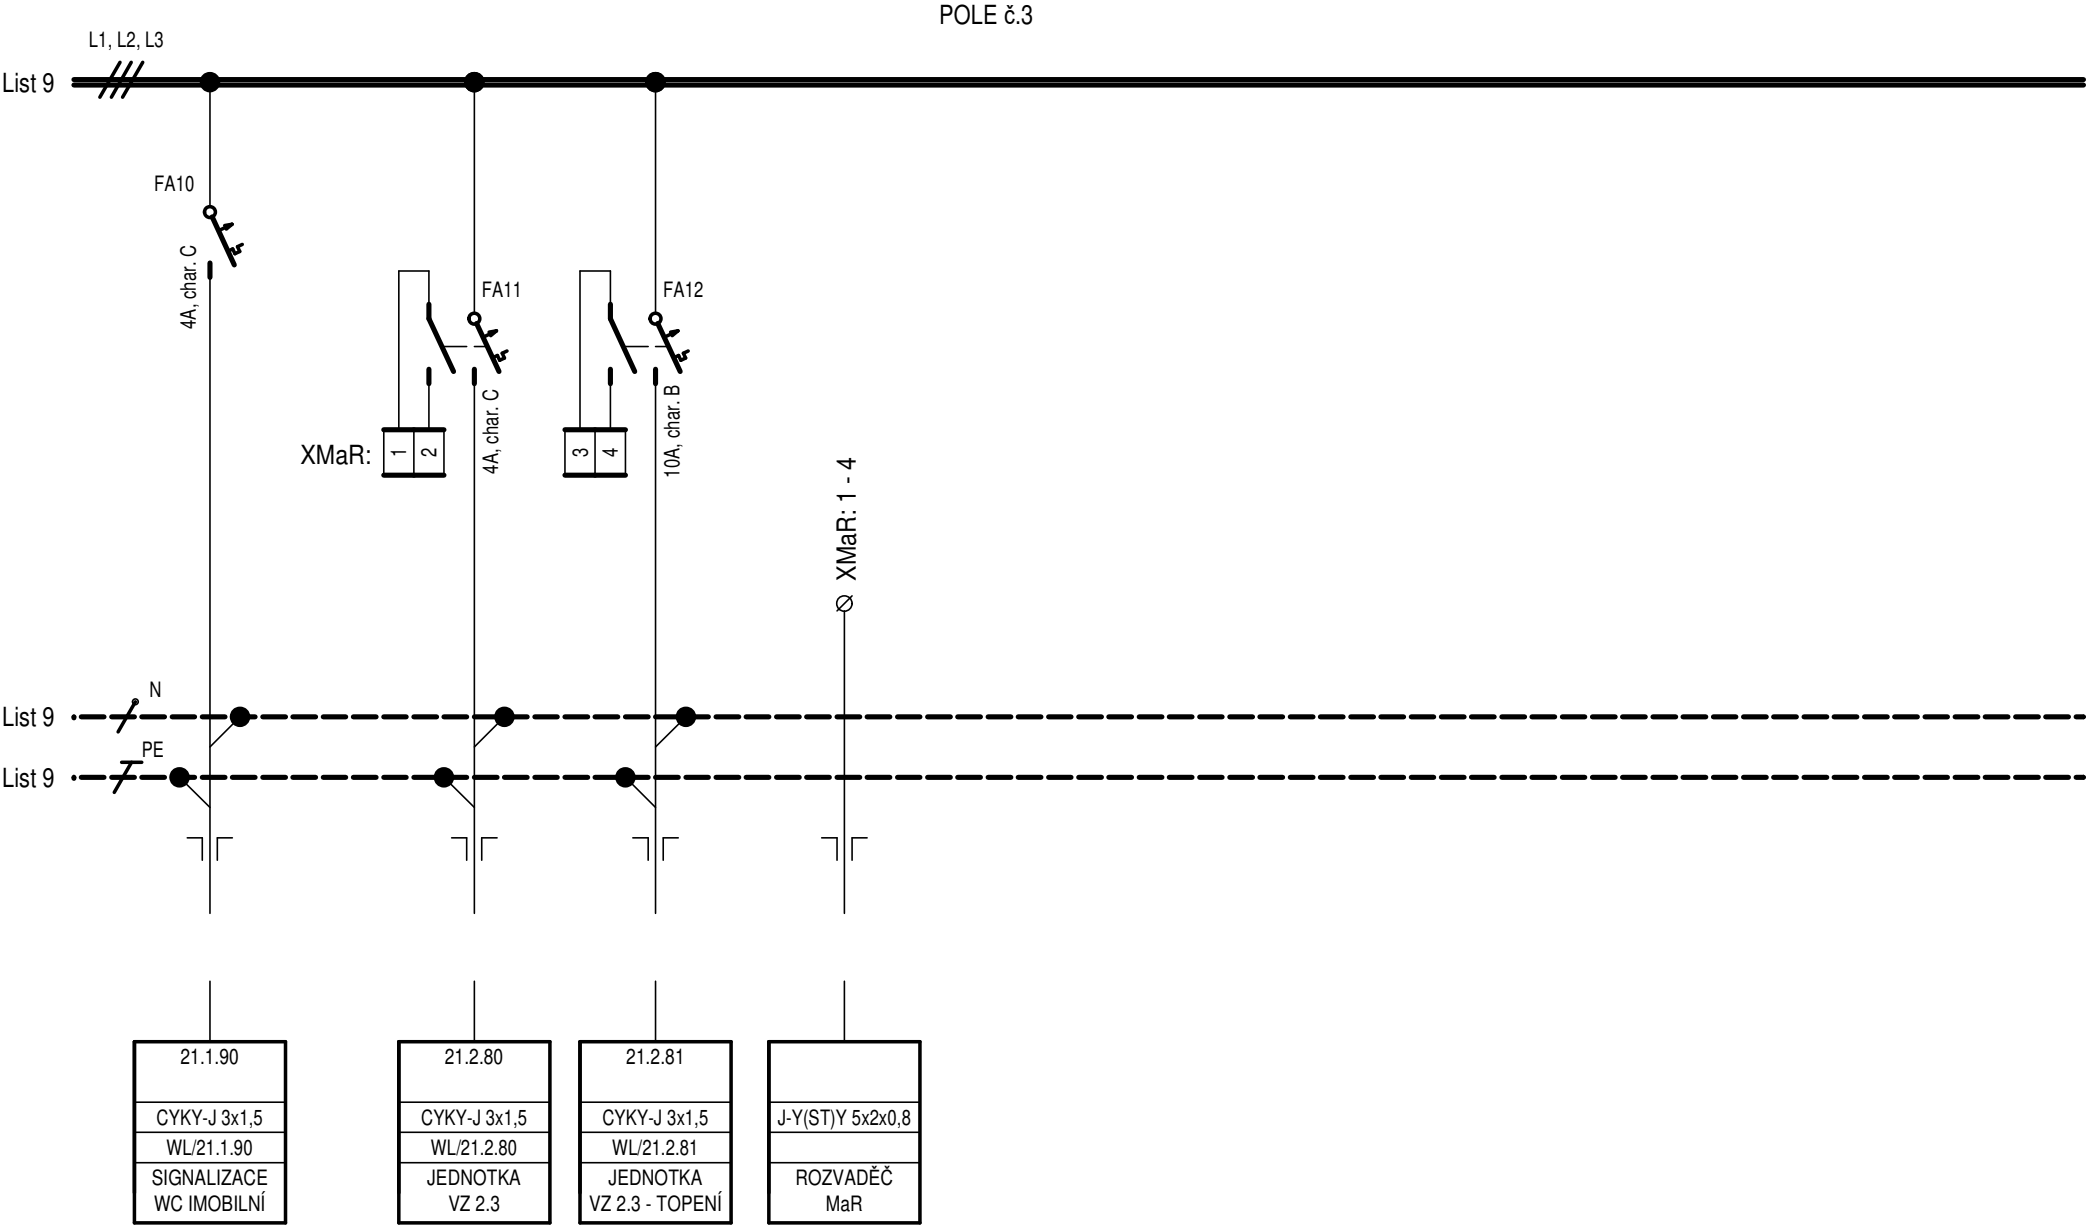

LIST:	NÁZEV:	ČÍSLO:	REVIZE:
10/10	ROZVADEČ RH-21.1	EL.208	00