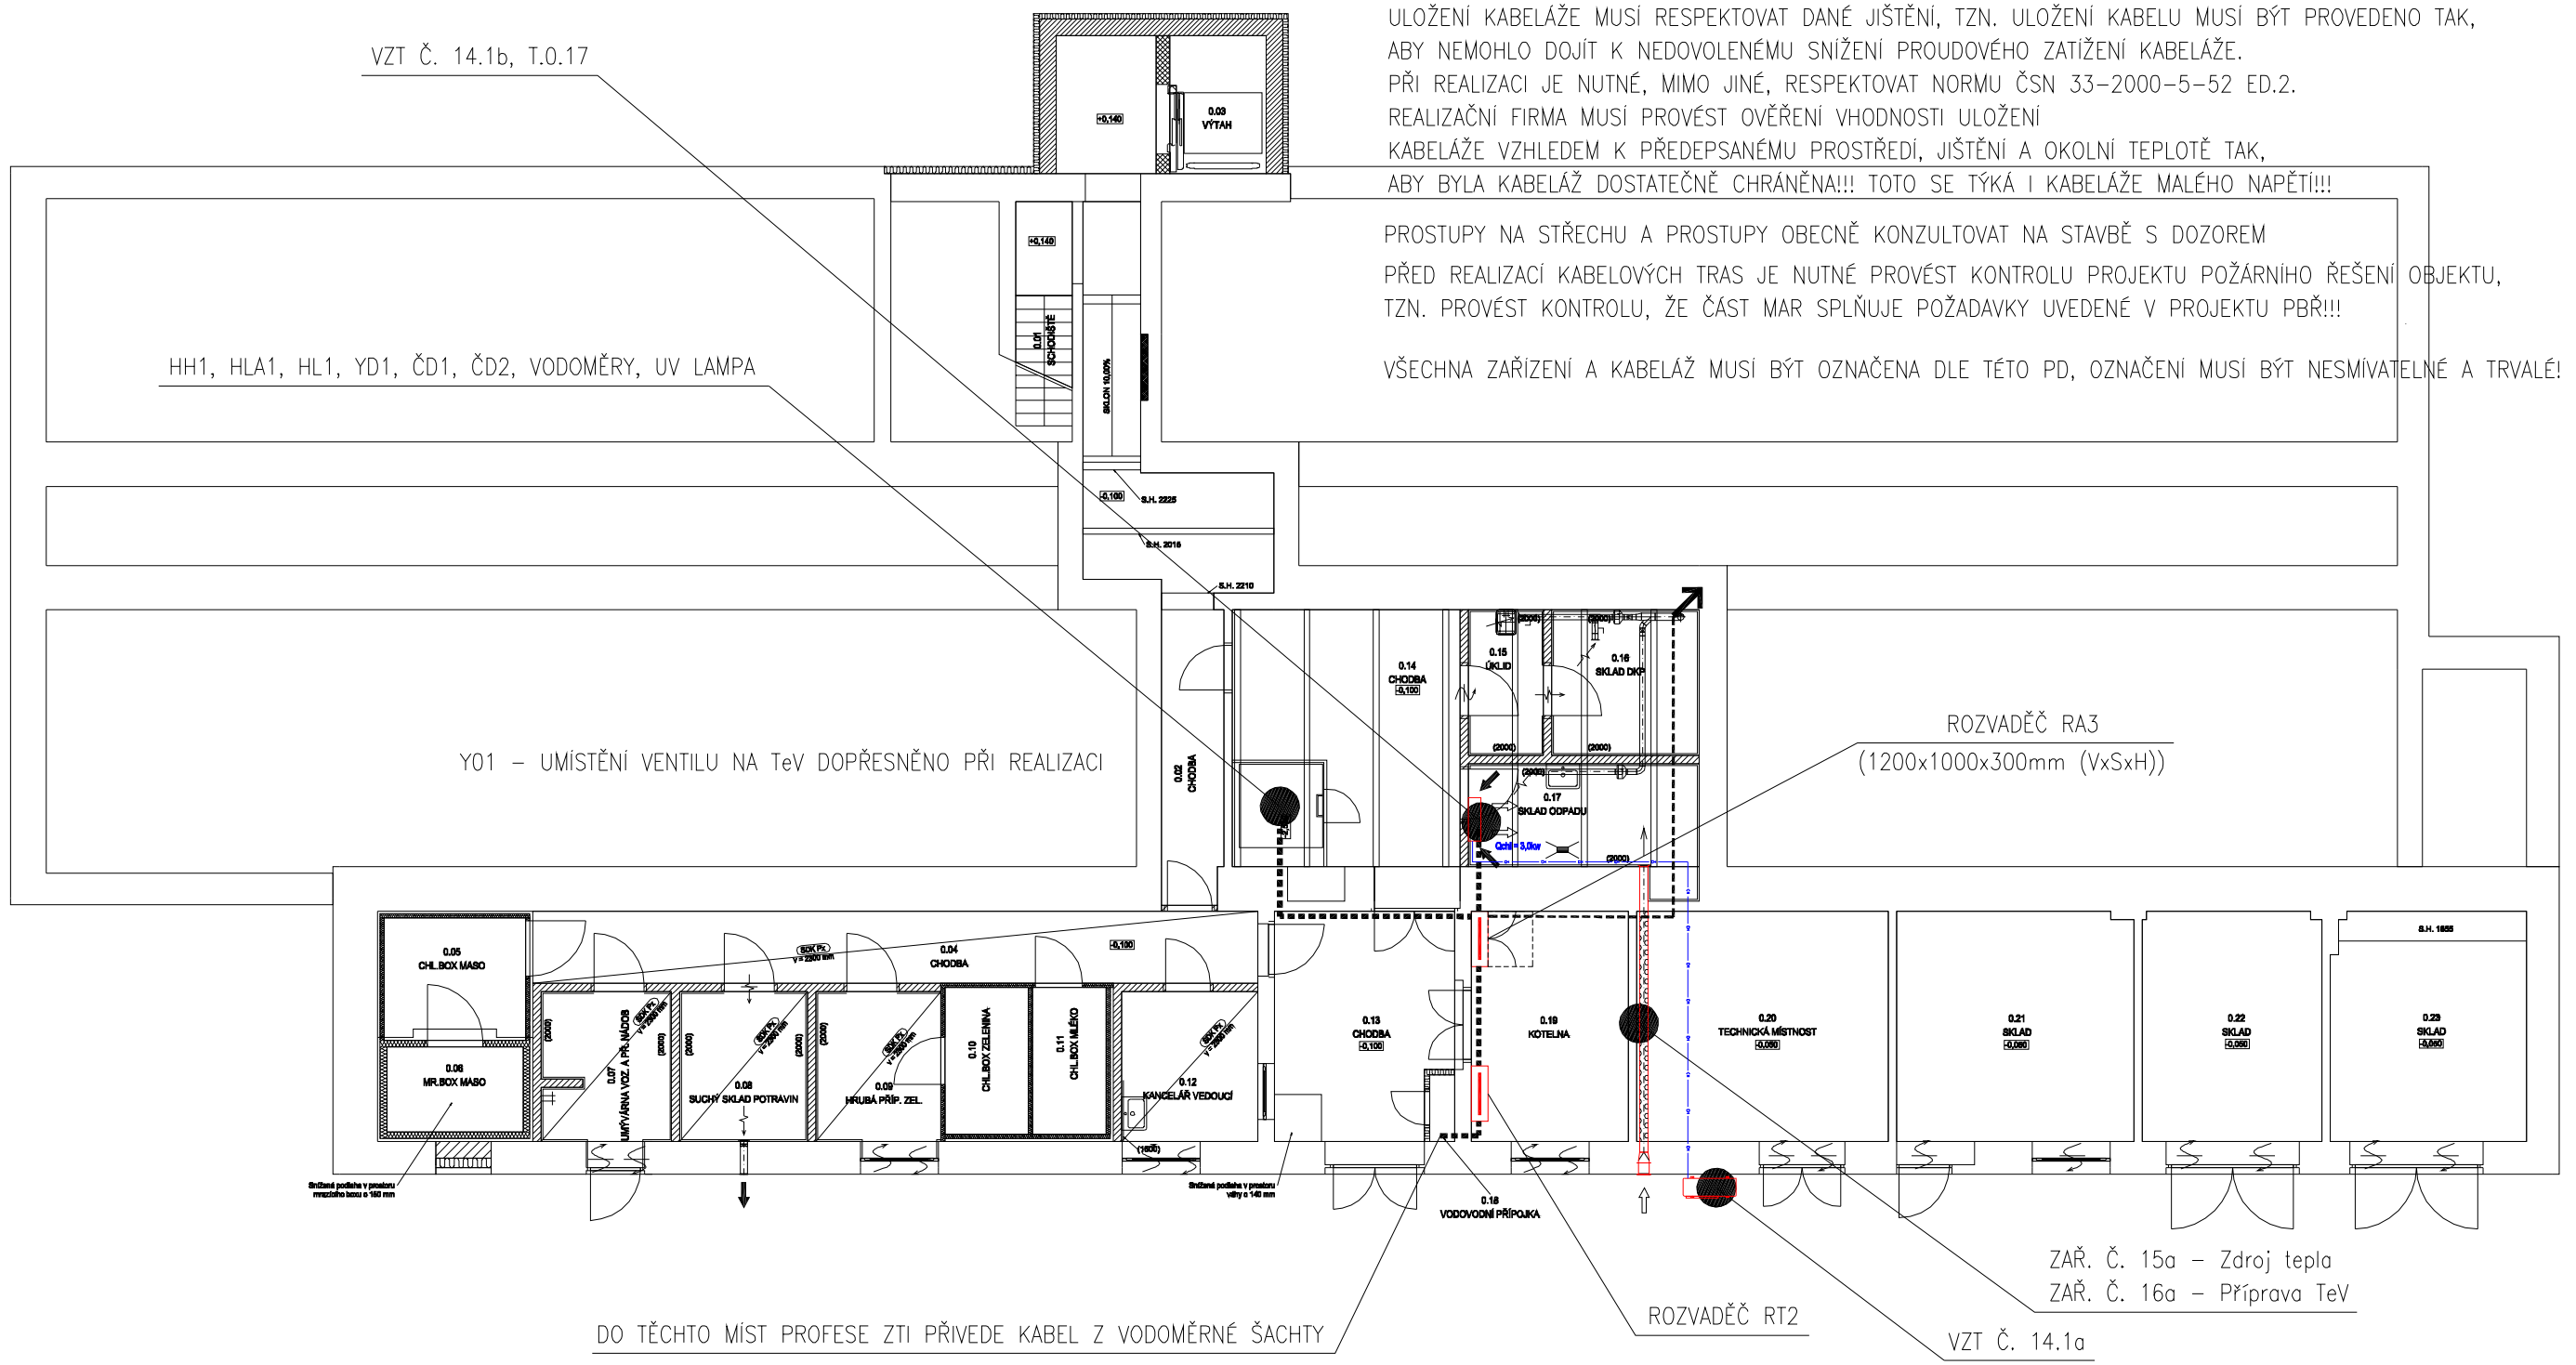

ULOŽENÍ KABELÁŽE MUSÍ RESPEKTOVAT DANÉ JIŠTĚNÍ, TZN. ULOŽENÍ KABELU MUSÍ BÝT PROVEDENO TAK, ABY NEMOHLO DOJÍT K NEDOVOLENÉMU SNÍŽENÍ PROUDOVÉHO ZATÍŽENÍ KABELÁŽE.
PŘI REALIZACI JE NUTNÉ, MIMO JINÉ, RESPEKTOVAT NORMU ČSN 33-2000-5-52 ED.2.
REALIZAČNÍ FIRMA MUSÍ PROVÉST OVĚŘENÍ VHODNOSTI ULOŽENÍ KABELÁŽE VZHLEDEM K PŘEDEPSANÉMU PROSTŘEDÍ, JIŠTĚNÍ A OKOLNÍ TEPLOTĚ TAK, ABY BYLA KABELÁŽ DOSTATEČNĚ CHRÁNĚNA!!! TOTO SE TÝKÁ I KABELÁŽE MALÉHO NAPĚTÍ!!!

PROSTUPY NA STŘECHU A PROSTUPY OBECNĚ KONZULTOVAT NA STAVBĚ S DOZOREM

PŘED REALIZACÍ KABELOVÝCH TRAS JE NUTNÉ PROVÉST KONTROLU PROJEKTU POŽÁRNÍHO ŘEŠENÍ OBJEKTU, TZN. PROVÉST KONTROLU, ŽE ČÁST MAR SPLŇUJE POŽADAVKY UVEDENÉ V PROJEKTU PBŘ!!!

VŠECHNA ZAŘÍZENÍ A KABELÁŽ MUSÍ BÝT OZNAČENA DLE TÉTO PD, OZNAČENÍ MUSÍ BÝT NESMÍVATELNÉ A TRVALÉ!

LEGENDA MÍSTNOSTÍ

0.01	SCHODIŠTĚ	0.13	CHODBA
0.02	CHODBA	0.14	CHODBA
0.03	VÝTAH	0.15	ÚKLID
0.04	CHODBA	0.16	SKLAD DKP
0.05	CHL.BOX MASO	0.17	SKLAD ODPADU
0.06	MR.BOX MASO	0.18	VODOVODNÍ PŘÍPOJKA
0.07	UMÝVÁRNA VOZ. A PŘ. NÁDOB	0.19	KOTELNA
0.08	SUCHÝ SKLAD POTRAVIN	0.20	TECHNICKÁ MÍSTNOST
0.09	HRUBÁ PŘÍP. ZEL.	0.21	SKLAD
0.10	CHL.BOX ZELENINA	0.22	SKLAD
0.11	CHL.BOX MLÉKO	0.23	SKLAD
0.12	KANCELÁŘ VEDOUCÍ		

KABELOVÉ TRASY JE NUTNÉ REALIZOVAT S OHLEDEM NA SKUTEČNÉ POZICE DOTČENÝCH ZAŘÍZENÍ.
INSTALACI KABELOVÝCH TRAS JE NUTNÉ KOORDINOVAT S OSTATNÍMI PROFESEMI.
PŘI UMÍSŤOVÁNÍ PERIFÉRIÍ A ZAŘÍZENÍ SYSTÉMU MAR JE NUTNÉ BRÁT V ÚVAHU MOŽNÁ OVLIVNĚNÍ OKOLNÍMI ZAŘÍZENÍMI (TEPLOTA, VIBRACE, APOD.)
PŘI POKLÁDCE KABELŮ JE NUTNÉ OVĚŘIT MOŽNÁ OVLIVNĚNÍ OKOLNÍ INSTALACE.
SILOVÉ KABELY A KABELY SDĚLOVACÍ MUSÍ BÝT VZÁJEMNĚ ODDĚLENY STÍNÍCÍ PŘEPÁŽKOU NEBO MINIMÁLNÍ VZDÁLENOSTÍ 300MM.
JEDNOTLIVÉ KABELY BUDOU K ZAŘÍZENÍM VEDENY V PLASTOVÝCH TRUBKÁCH.
PŘI ZAPOJOVÁNÍ ZAŘÍZENÍ S JAKOUKOLIV VAZBOU NA PROFESI MAR,
JE NUTNÉ DODRŽET DOPORUČENÁ ZAPOJENÍ VÝROBCŮ ZAŘÍZENÍ!!!
TO ZNAMENÁ, ZAŘÍZENÍ ZAPOJOVAT VŽDY PODLE PŘILOŽENÝCH NÁVODU A SCHÉMAT ZAPOJENÍ!!!
ZAPOJENÍ ZAŘÍZENÍ V ROZVADĚČI MUSÍ RESPEKTOVAT PŘILOŽENÉ NÁVODY ČI DOPORUČENÁ ZAPOJENÍ JEDNOTLIVÝCH ZAŘÍZENÍ!

REVIZE Č.	OBSAH REVIZE	DATUM REVIZE
10		
09		
08		
07		
06		
05		
04		
03		
02		
01		

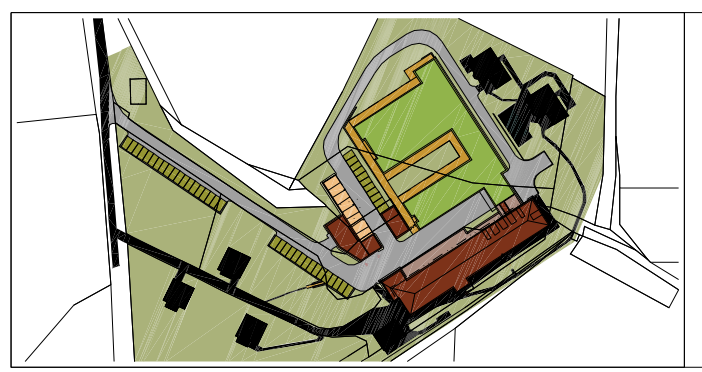

Autoři

±0,000 = 604,940
souř. systém JTSK, výškový systém BpV

Hlavní architekt
Ing. Vladimír Vokatý

Investor:
Královéhradecký kraj
Pivovarské náměstí 1245
500 03 HRADEC KRÁLOVÉ
IČO: 708 89 546

Generální projektant:
ATIP a.s.
Architektonická, projektová a inženýrská společnost
PRAŽSKÁ 169, TRUTNOV 541 01, TEL.: 499 859 011, info@atip.cz

Vedoucí projektu	Hlavní inženýr projektu
Ing. Vladimír Vokatý	Ing. Lukáš Najman

Zpracovatel dílu:
PROMAREX PROJEKČNÍ ČINNOST
PROMAREX s.r.o.
Jana Nálepky 594
Vysoké Mýto, 566 01
tomas.koval@promarex.cz
tel.: +420 723 272 595

Zodpovědný projektant dílu	Vypracoval	Kontroloval
Ing. Petr Brancuský	Ing. Tomáš Koval	Ing. Tomáš Koval

stavba **HAJNICE**
BAREVNÉ DOMKY
etapa

číslo stavby: 1

stupeň dokumentace: Dokumentace pro provedení stavby

zakázkové číslo: 190603

objekt (SO): SO-02 ADMINISTRATIVNÍ A PROVOZNÍ BUDOVA

měřítko: 1:150

díl / profese: D.1.4.8 – Měření a regulace

datum dokončení – revize 00: 12.2019

datum revize:

název přílohy: DISPOZICE 1.PP

DPS	SO-02	MAR.20	00
stupeň	SO/PS	číslo výkresu	revize