



10		
09		
08		
07		
06		
05		
04		
03		
02		
01		
REVIZE Č.	OBSAH REVIZE	DATUM REVIZE

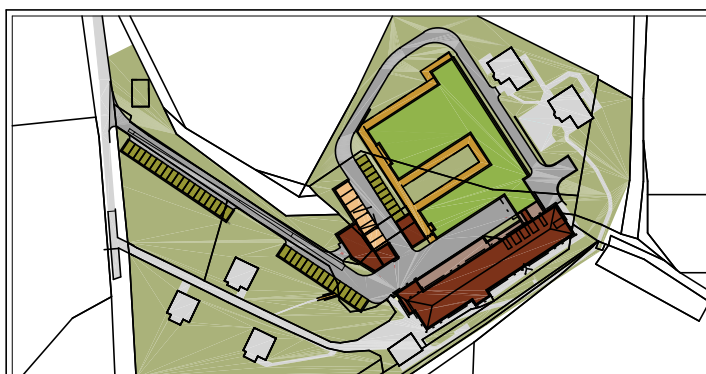

Autoři  
Ing. Vladimír Vokatý  
Ing. arch. Martin Vokatý

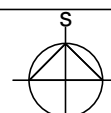





$\pm 0,000 = 503,500$

souř. systém JTSK, výškový systém BpV

Hlavní architekt

Ing. Vladimír Vokatý


Investor Královéhradecký kraj Pivovarské náměstí 1245 500 03 HRADEC KRÁLOVÉ IČO: 708 89 546	Generální projektant:  <b>ATIP s.r.o.</b> Architektonická, projektová a inženýrská společnost PRAŽSKÁ 169, TRUTNOV 541 31, TEL.: 499 859 011, info@atip.cz		Vedoucí projektu	Hlavní inženýr projektu
			Ing. Vladimír Vokatý	Ing. Lukáš Najman

Zpracovatel dílu:  <b>ATIP s.r.o.</b> Architektonická, projektová a inženýrská společnost PRAŽSKÁ 169, TRUTNOV 541 31, TEL.: 499 859 011, info@atip.cz	Zodpovědný projektant dílu	Vypracoval	Kontroloval
	Ing. Pavel Rus	Ing. Pavel Rus	Ing. Vladimír Vokatý
			


stavba <b>HAJNICE</b>  <b>BAREVNÉ DOMKY</b>	číslo stavby  <b>1</b>	stupeň dokumentace Dokumentace pro provedení stavby	
		zakázkové číslo <b>190603</b>	
etapa		měřítko -	
objekt (SO), provozní soubor (PS) <b>SO-01 UBYTOVACÍ BUDOVA</b>		datum dokončení - revize 00 <b>12.2019</b>	
díl / profese <b>D.1.4.6 - Silnoproudé rozvody</b>		datum revize	
název přílohy <b>ROZVADĚČ RSM-11.2</b>		DPS SO-01	EL.107 00
		stupeň SO/PS	číslo výkresu revize

SOUSTAVA  
KRYTÍ  
PŘÍVOD  
VÝVODY  
PARAPET

**VEŠKERÉ VÝVODY A PŘÍSTROJE V ROZVADĚČI MUSÍ BÝT POPSÁNY**

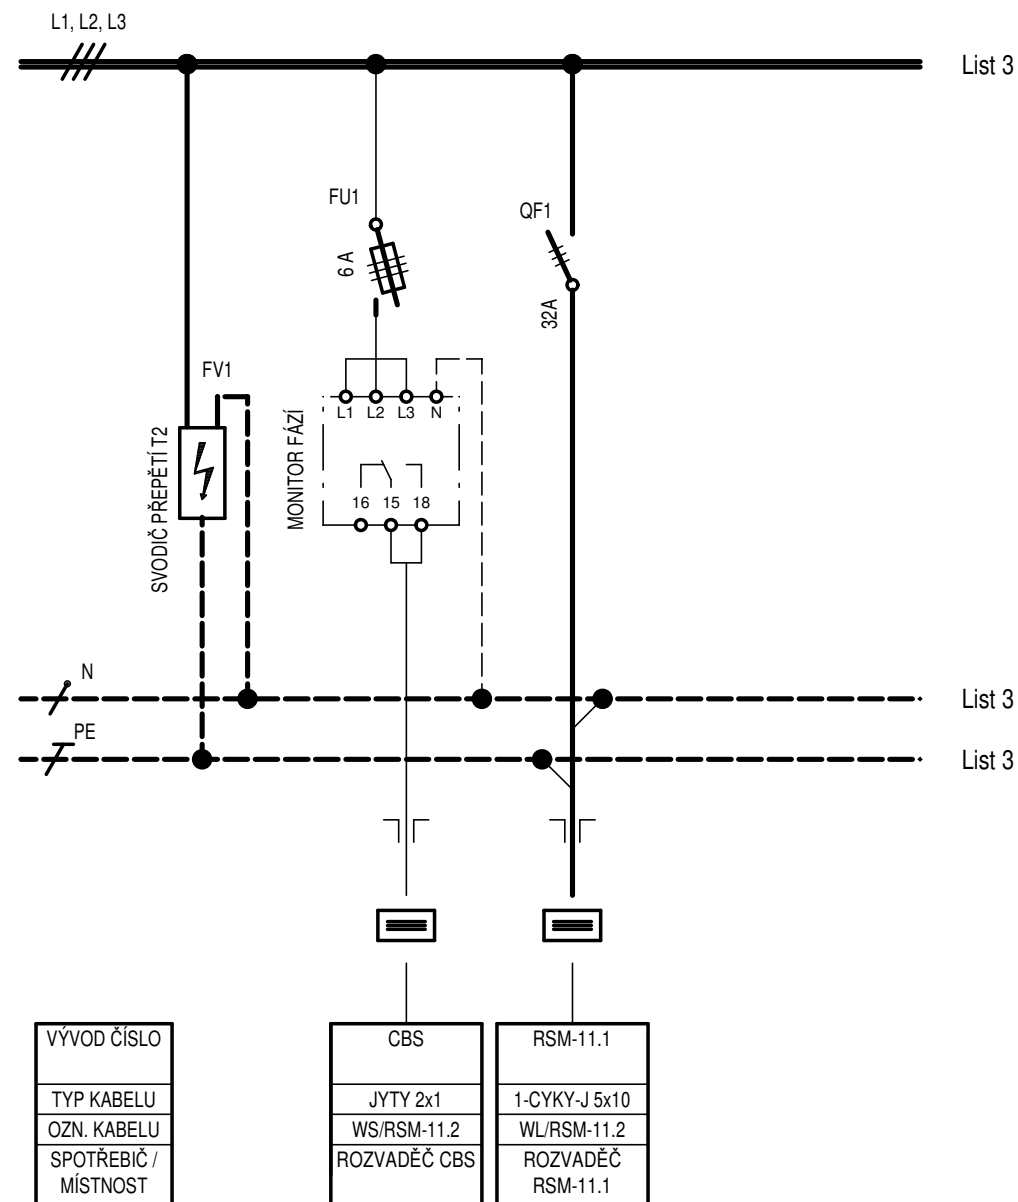

LIST:	NÁZEV:	ČÍSLO:	REVIZE:
2/6	ROZVADĚČ RSM-11.2	EL.107	00

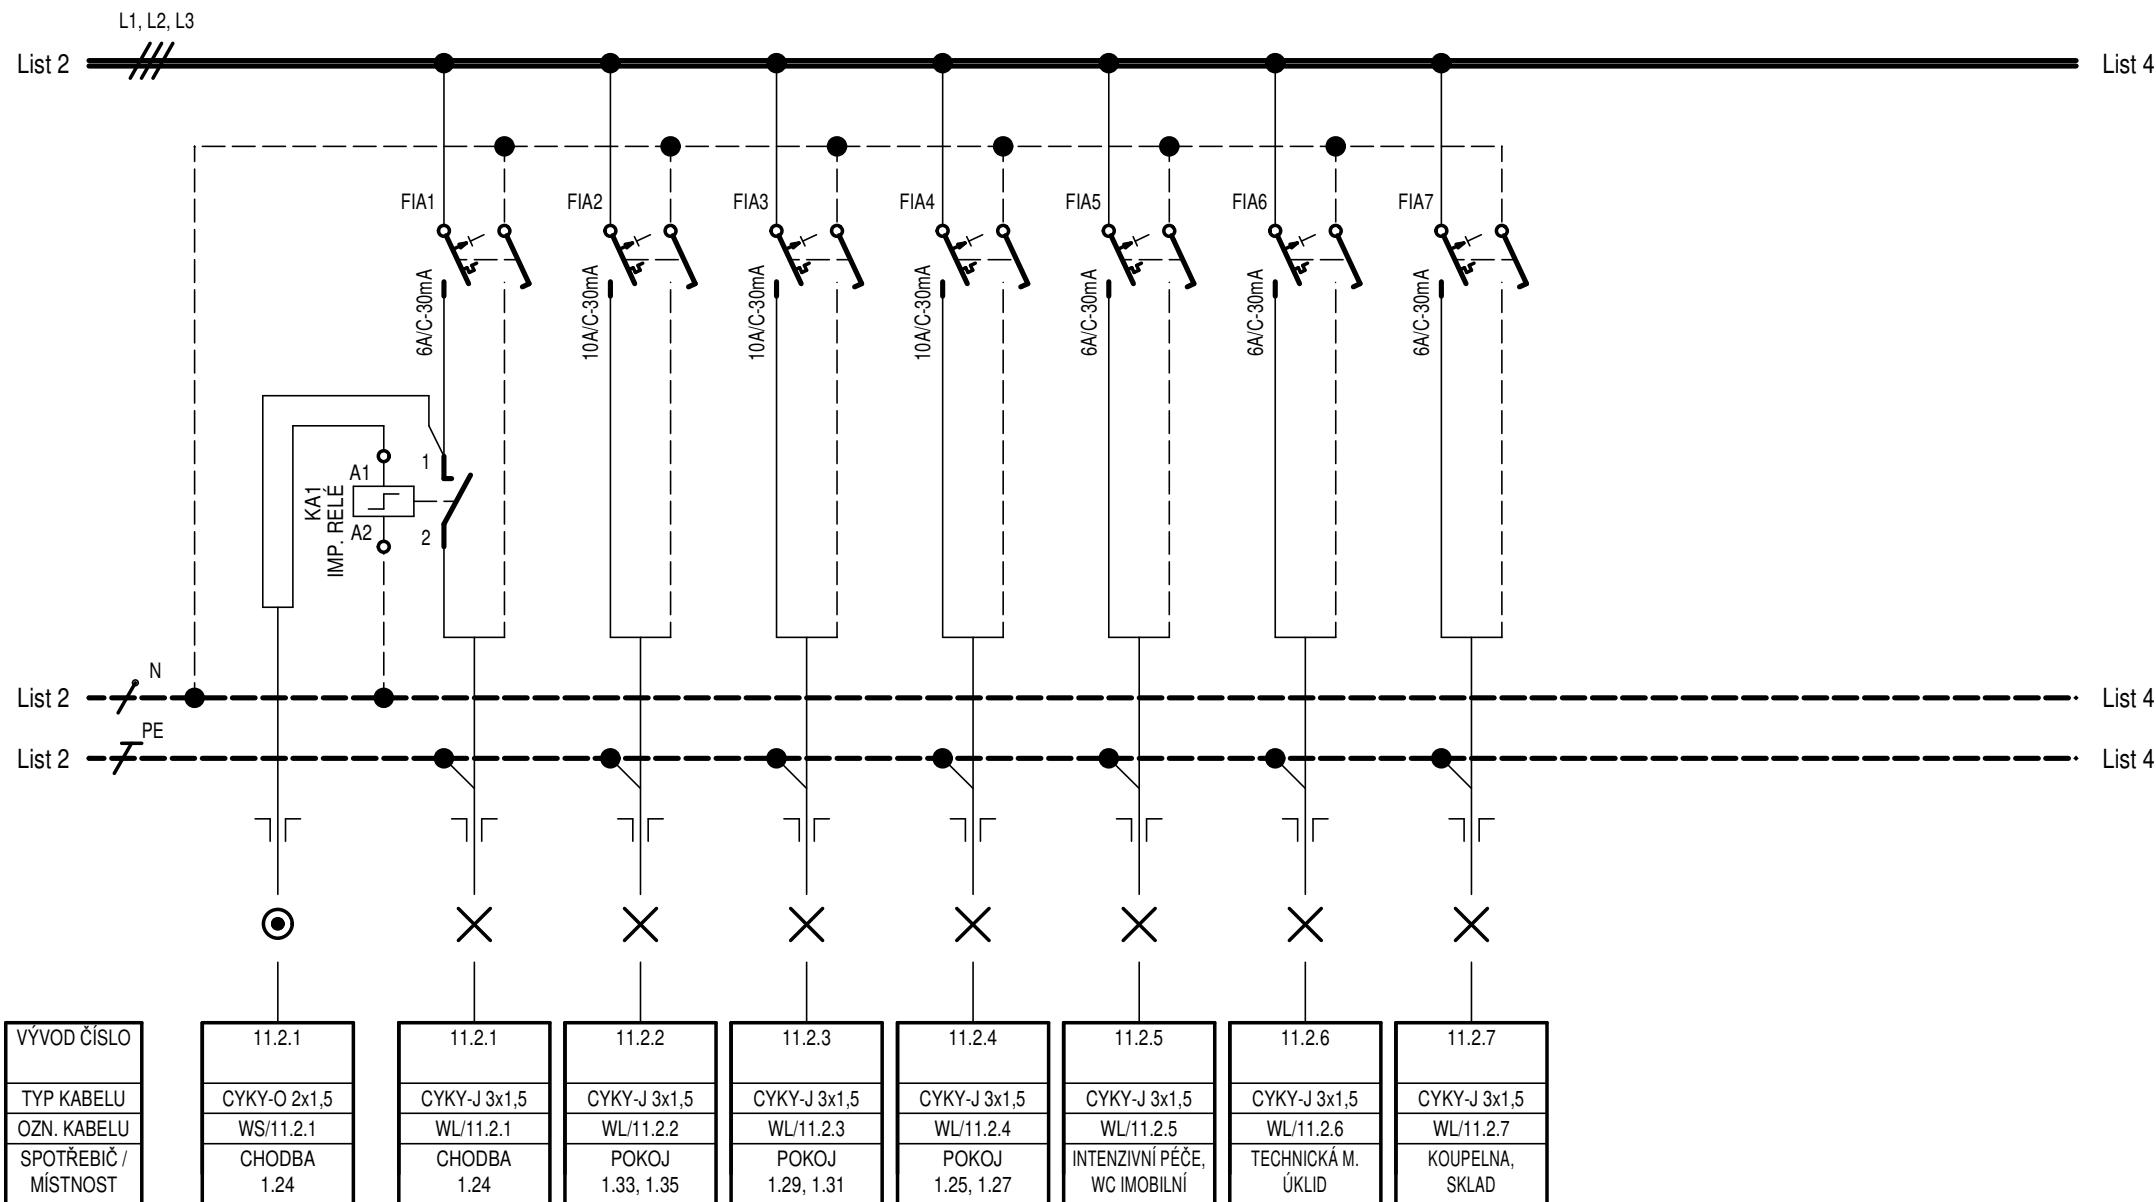

LIST:	NÁZEV:	ČÍSLO:	REVIZE:
3/6	ROZVADEČ RSM-11.2	EL.107	00



List 3

List 3


- List 5

List 3


- List 5

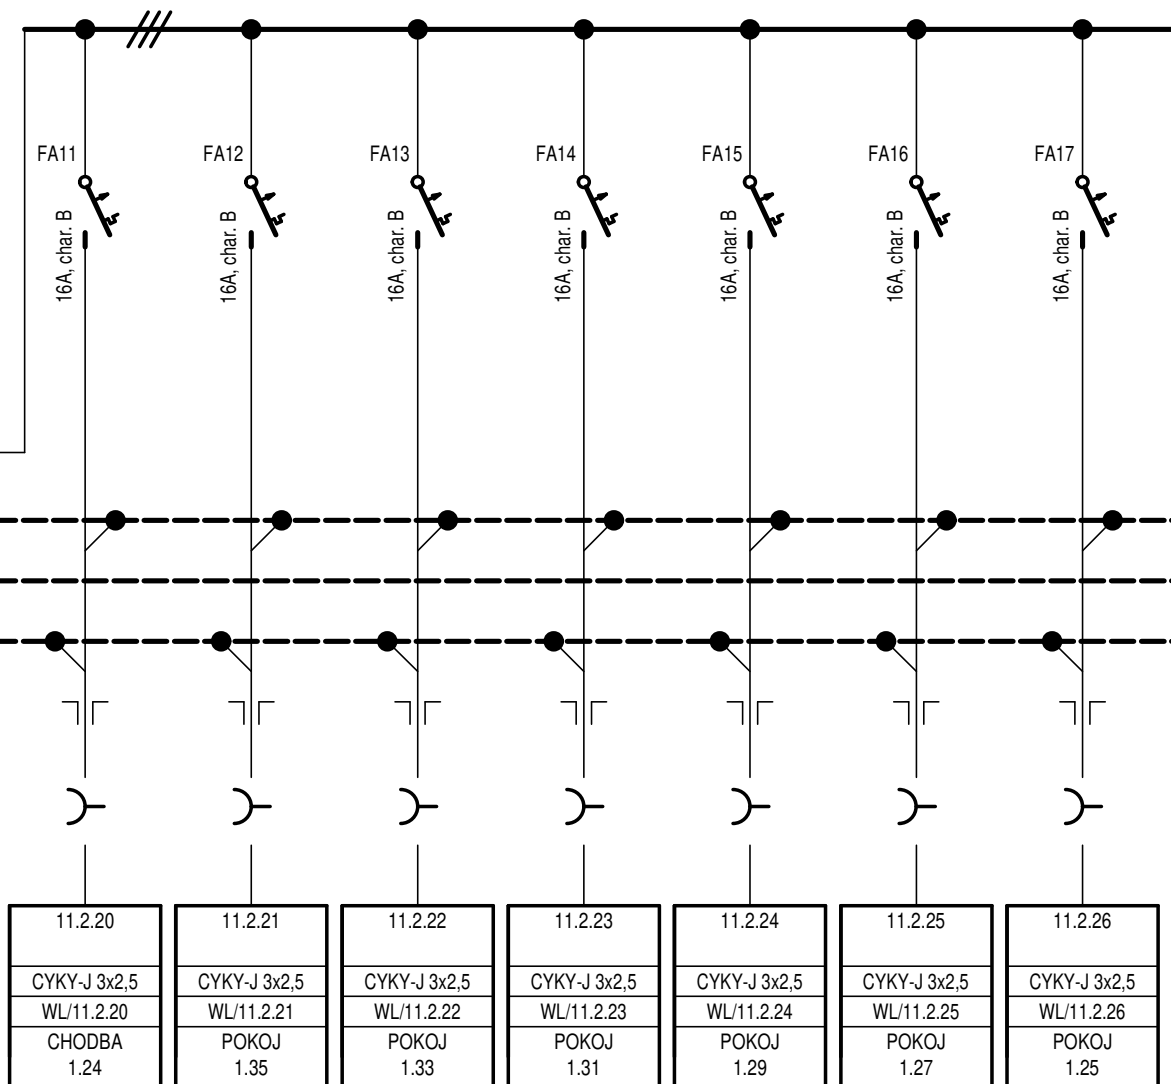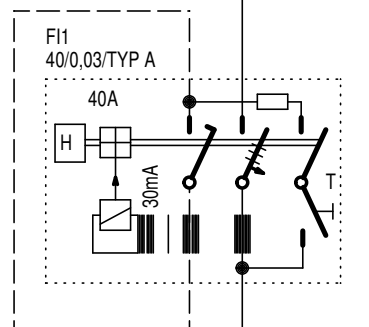

LIST:	NÁZEV:	ČÍSLO:	REVIZE:
4/6	ROZVADĚČ RSM-11.2	EL.107	00

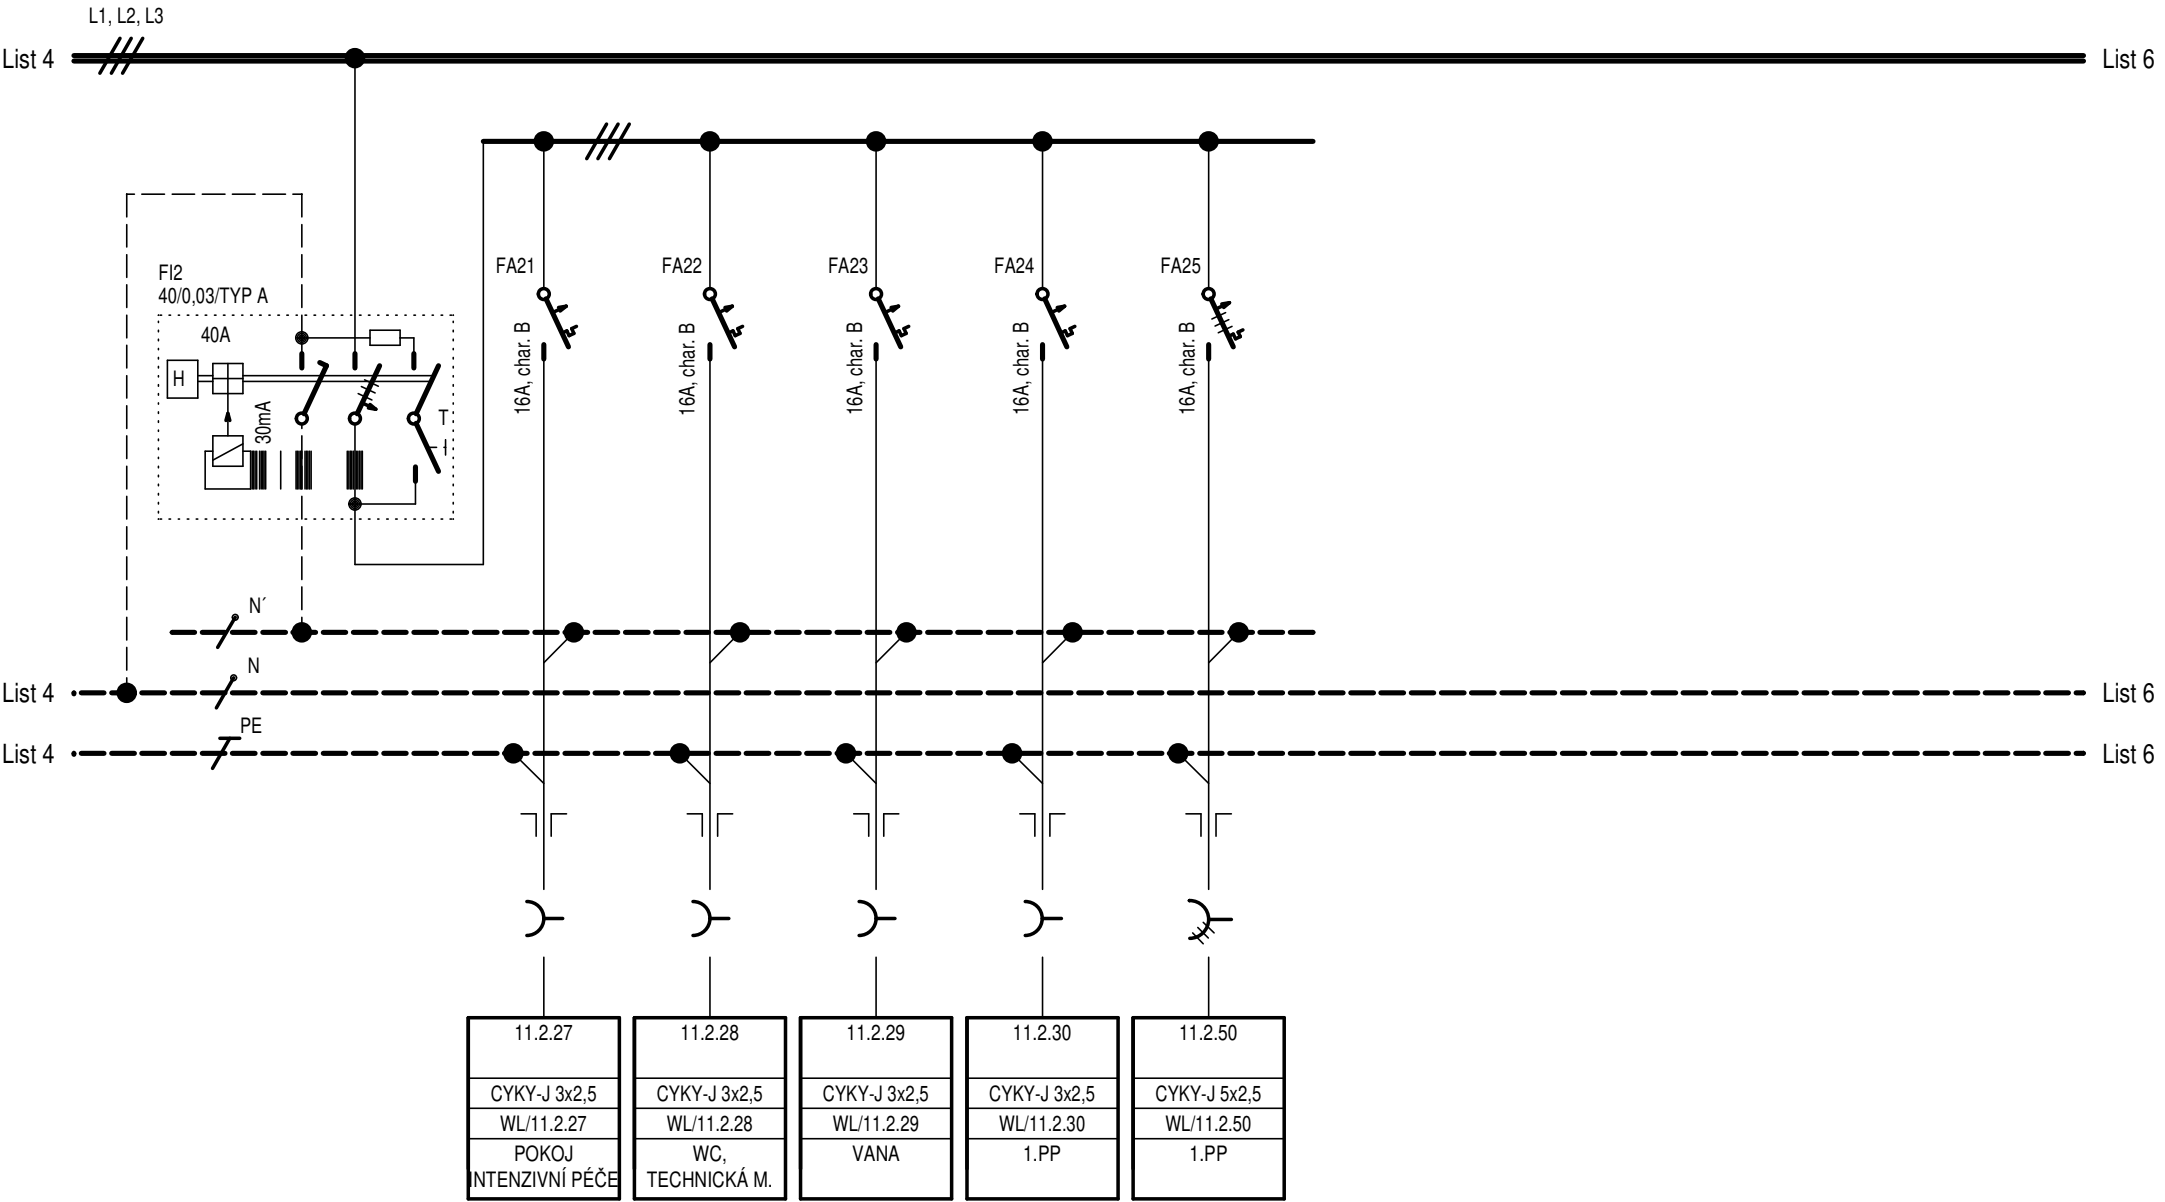

LIST:	NÁZEV:	ČÍSLO:	REVIZE:
5/6	ROZVADEČ RSM-11.2	EL.107	00

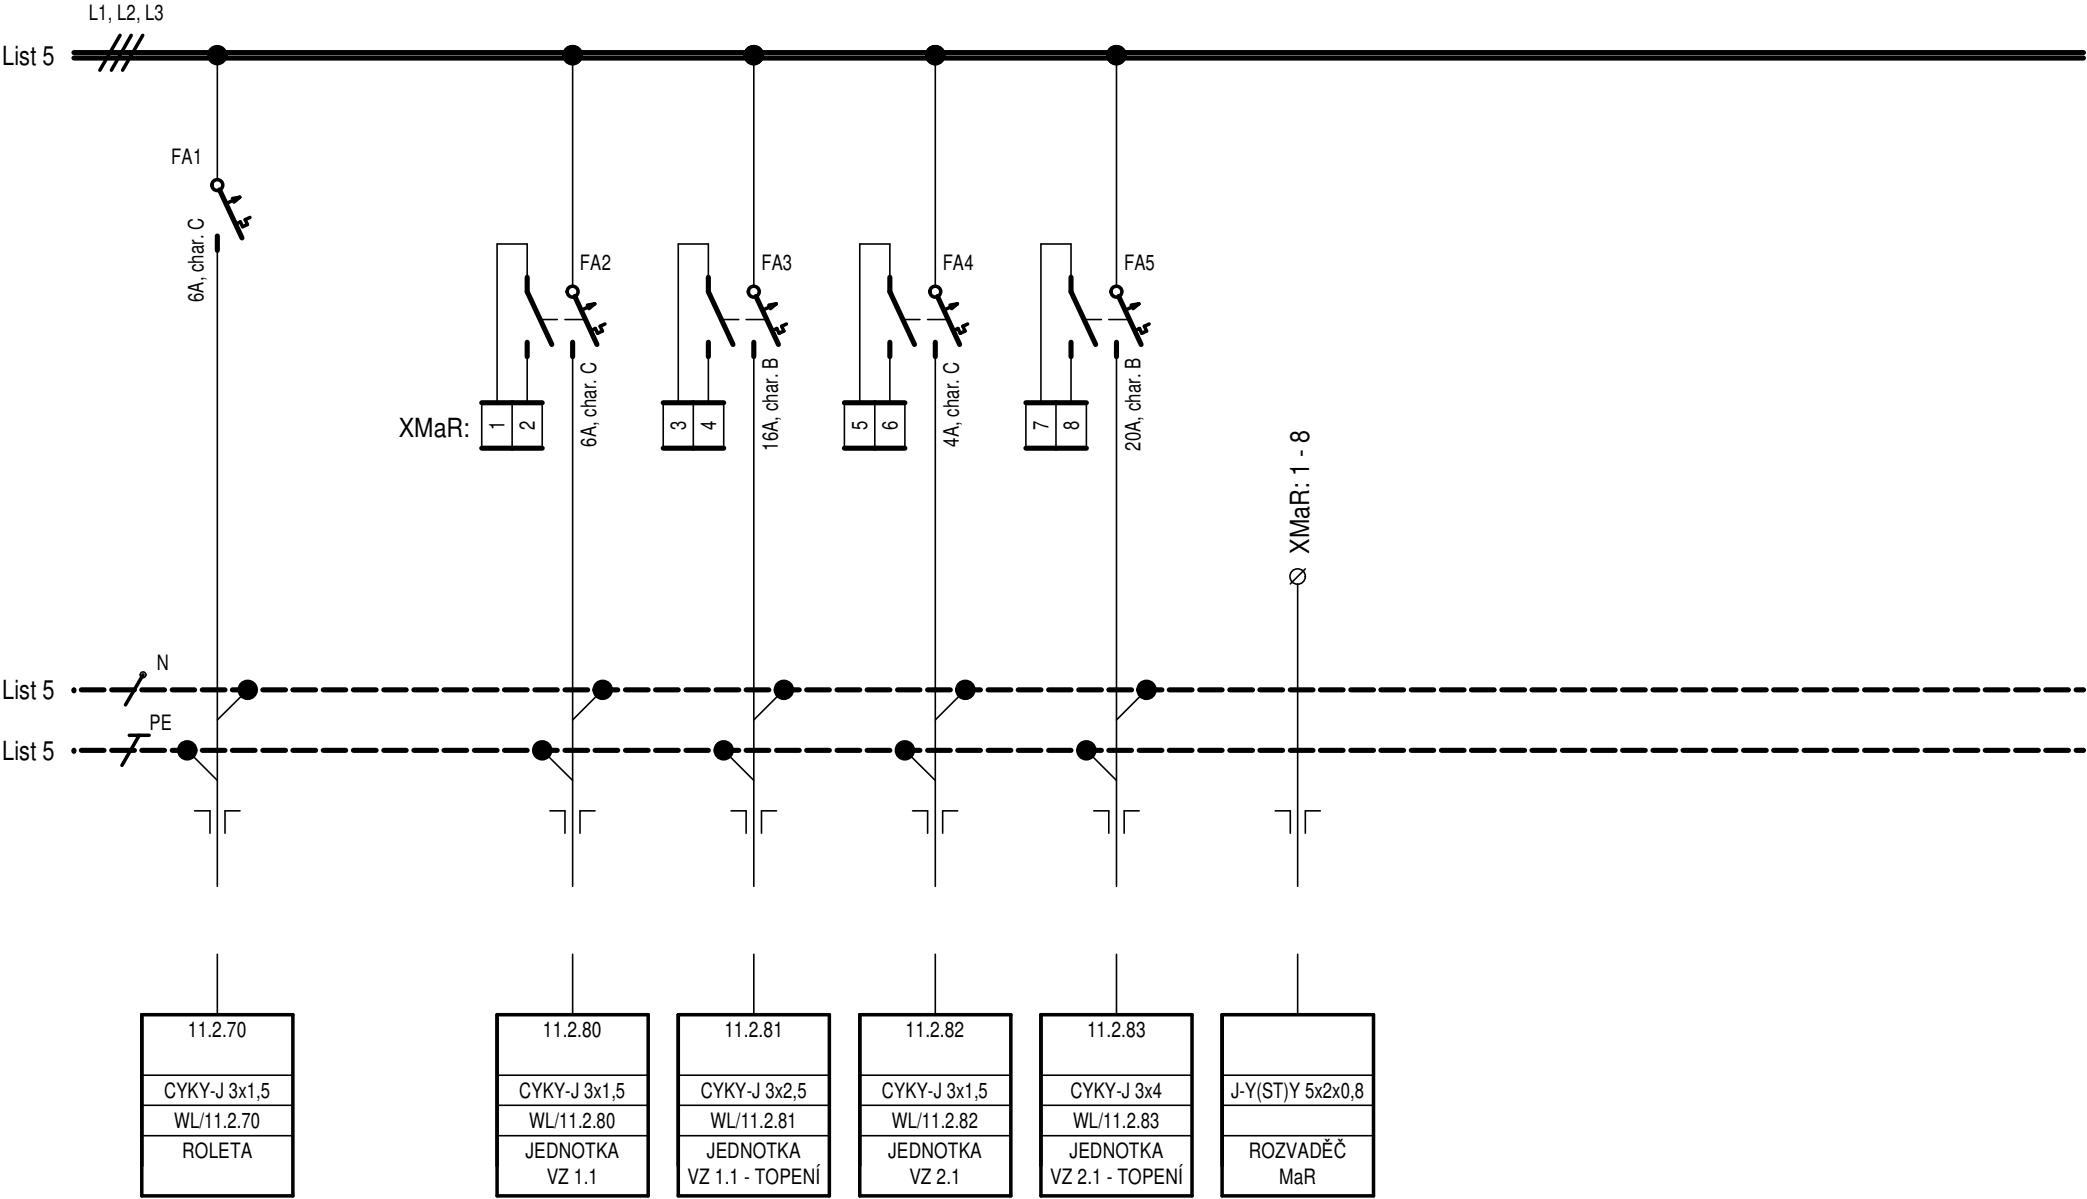

LIST:	NÁZEV:	ČÍSLO:	REVIZE:
6/6	ROZVADĚČ RSM-11.2	EL.107	00