

LEGENDA MÍSTNOSTÍ		
OZNAČENÍ	NÁZEV	OSVĚTL.
0.01	SCHODIŠTĚ	100
0.02	CHODBA	100
0.03	VÝTAH	-
0.04	CHODBA	100
0.05	CHL.BOX MASO	-
0.06	MR.BOX MASO	-
0.07	UMÝVÁRNA VOZ. A PR. NÁDOB	200
0.08	SUCHÝ SKLAD POTRAVIN	100
0.09	HRUBÁ PŘÍP. ZEL	300
0.10	CHL.BOX ZELENINA	-
0.11	CHL.BOX MLEKO	-
0.12	KANCELÁŘ VEDOUCÍ	500
0.13	CHODBA	100
0.14	CHODBA	100
0.15	SKLAD	200
0.16	SKLAD OKP	100
0.17	SKLAD ODPADU	100
0.18	VODOVODNÍ PŘÍPOJKA	200
0.19	KOTELNA	200
0.20	TECHNICKÁ MÍSTNOST	200
0.21	SKLAD	100
0.22	SKLAD	100
0.23	SKLAD	100

10

09

08

07

06

05


04

03


02

01

REVIZE Č. OBSAH REVIZE DATUM REVIZE

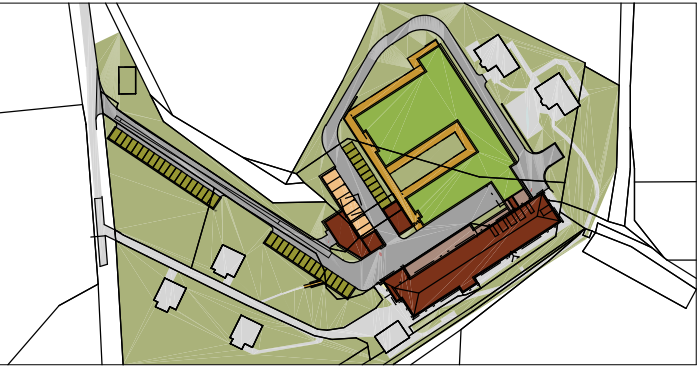


Autori
Ing. Vladimír Vokatý
Ing. arch. Martin Vokatý

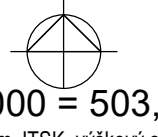

±0,000 = 503,500
souř. systém JTSK - výškový systém BpV


Hlavní architekt
Ing. Vladimír Vokatý

Investor
Královéhradecký kraj
Pivovarské náměstí 1245
500 03 HRADEC KRÁLOVÉ
IČO: 708 89 546

Generální projektant:

Architektonická, projektová a inženýrská společnost
PRAŽSKÁ 145, TELEFON 541 31, TEL.: 499 859 811, info@atip.cz

Vedoucí projektu
Ing. Vladimír Vokatý

Hlavní inženýr projektu
Ing. Lukáš Najman

Zpracovatel dílu:

Architektonická, projektová a inženýrská společnost
PRAŽSKÁ 145, TELEFON 541 31, TEL.: 499 859 811, info@atip.cz

Zodpovědný projektant dílu
Ing. Pavel Rus

Vypracoval
Ing. Pavel Rus

Kontroloval
Ing. Vladimír Vokatý

stavba HAJNICE

BAREVNÉ DOMKY

etapa

objekt (SO), provozní soubor (PS)
SO-02 ADMINISTRATIVNÍ A PROVOZNÍ BUDOVA

díl / profese
D.1.4.6 - Silnoproudé rozvody

název přílohy
1.PODZEMNÍ PODLAŽÍ

číslo stavby
1

stupeň dokumentace
Dokumentace pro provedení stavby

zakázkové číslo
190603

měřítko
1:50

datum dokončení - revize 00
12.2019

datum revize

DPS

SO-02

EL.201

00

stručný SO/PS

číslo výkresu

revize