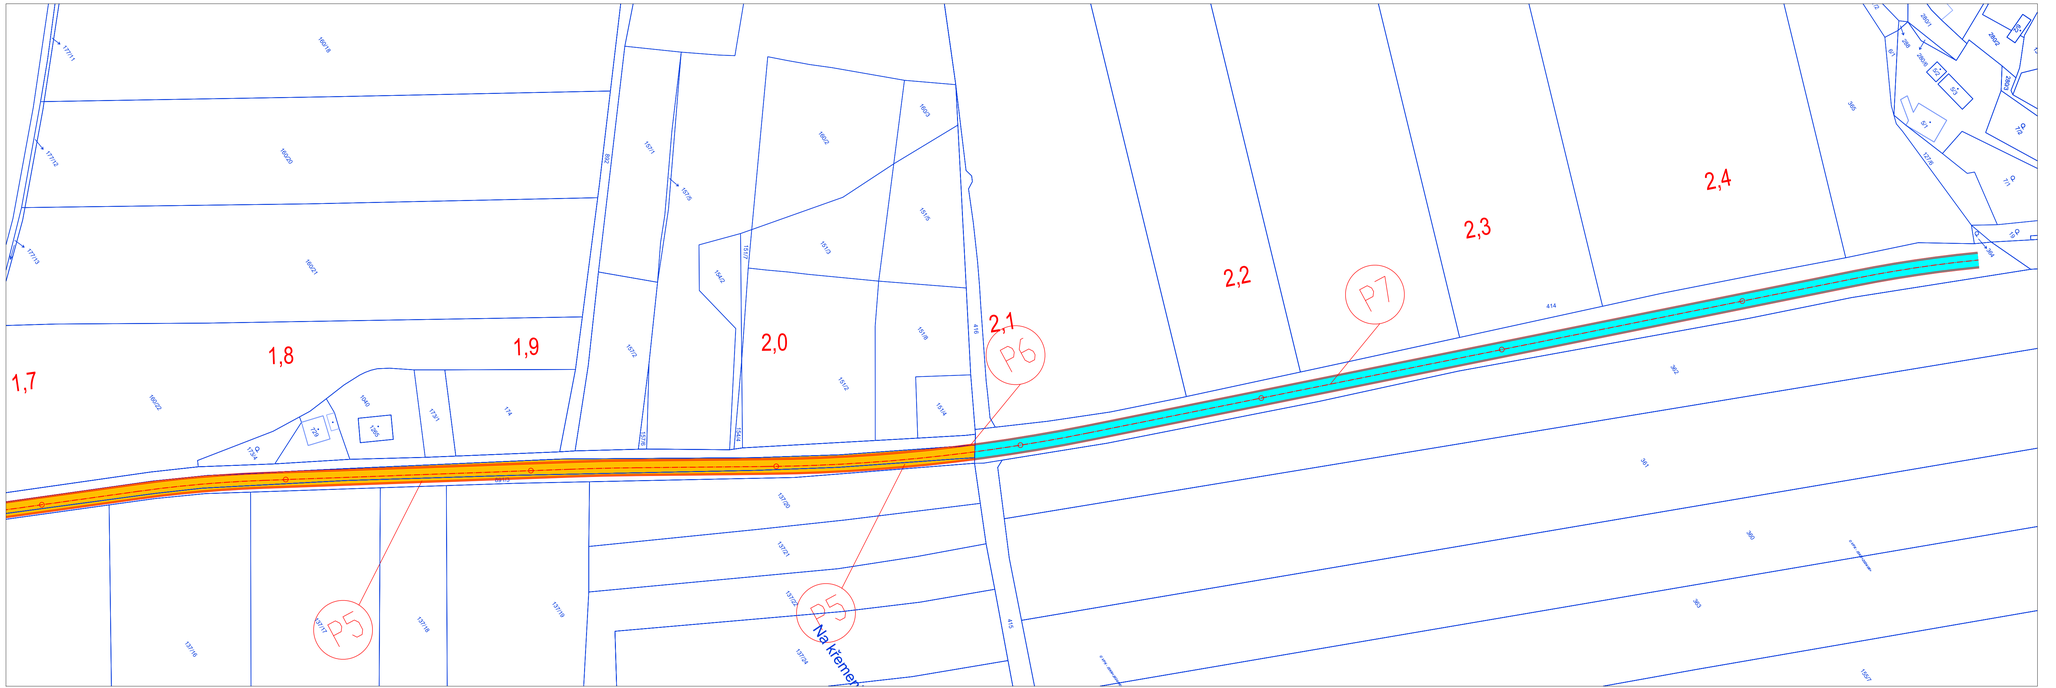

LEGENDA OSTATNÍ:

NAVRHOVANÁ HRANA VOZOVKY

LEGENDA KATASTRU:

HRANICE KÚ
HRANICE KN
VNITŘNÍ KRESBA DLE KN
920 ČÍSLO PARCELY KN
P.. POŘADOVÉ ČÍSLO POZEMKU

PŘIBLIŽNÉ PLOCHY ZÁBORU:

POZEMEK INVESTORA - KRÁLOVÉHRADECKÝ KRAJ
HOSPODAŘENÍ SE SVĚŘENÝM MAJETKEM SPRÁVA SILNIC KHK

POZEMEK ČR, OBCÍ, APOD.
VIZ. SEZNAM DOTČENÝCH POZEMKŮ

REVIZE:	PŘEDMĚT ZMĚNY:	VYPRACOVAL:	DATUM:
1			
2			
3			

OBJEDNATEL:
KRÁLOVÉHRADECKÝ KRAJ
Královéhradecký kraj
Pivovarské náměstí 1245
500 03 Hradec Králové

ZHOTOVITEL:
M - PROJEKCE
M - PROJEKCE s.r.o.
Resslova 956
500 02 Hradec Králové
www.m-projekce.cz

NÁZEV AKCE: **III/32436 Stěžery křiž. s II/324 – Bříza křiž. s III/32433**

ČÁST / STAVEBNÍ OBJEKT: SO 101 - KOMUNIKACE

PŘÍLOHA: SITUACE ZÁBORU POZEMKŮ 4

ZODP. PROJEKTANT:	Ing. V. LEXA		PARÉ:
VYPRACOVAL:	Ing. V. LEXA		
KONTROLA:	Ing. V. BŘICHNÁČ		

MĚŘÍTKO:	Č. ZAKÁZKY:	STUPEŇ:	DATUM:	ČÁST:	PŘÍLOHA:
1:1 000	23-093-01	PDPS	06/2024	4	-