



2.NP – TVAR

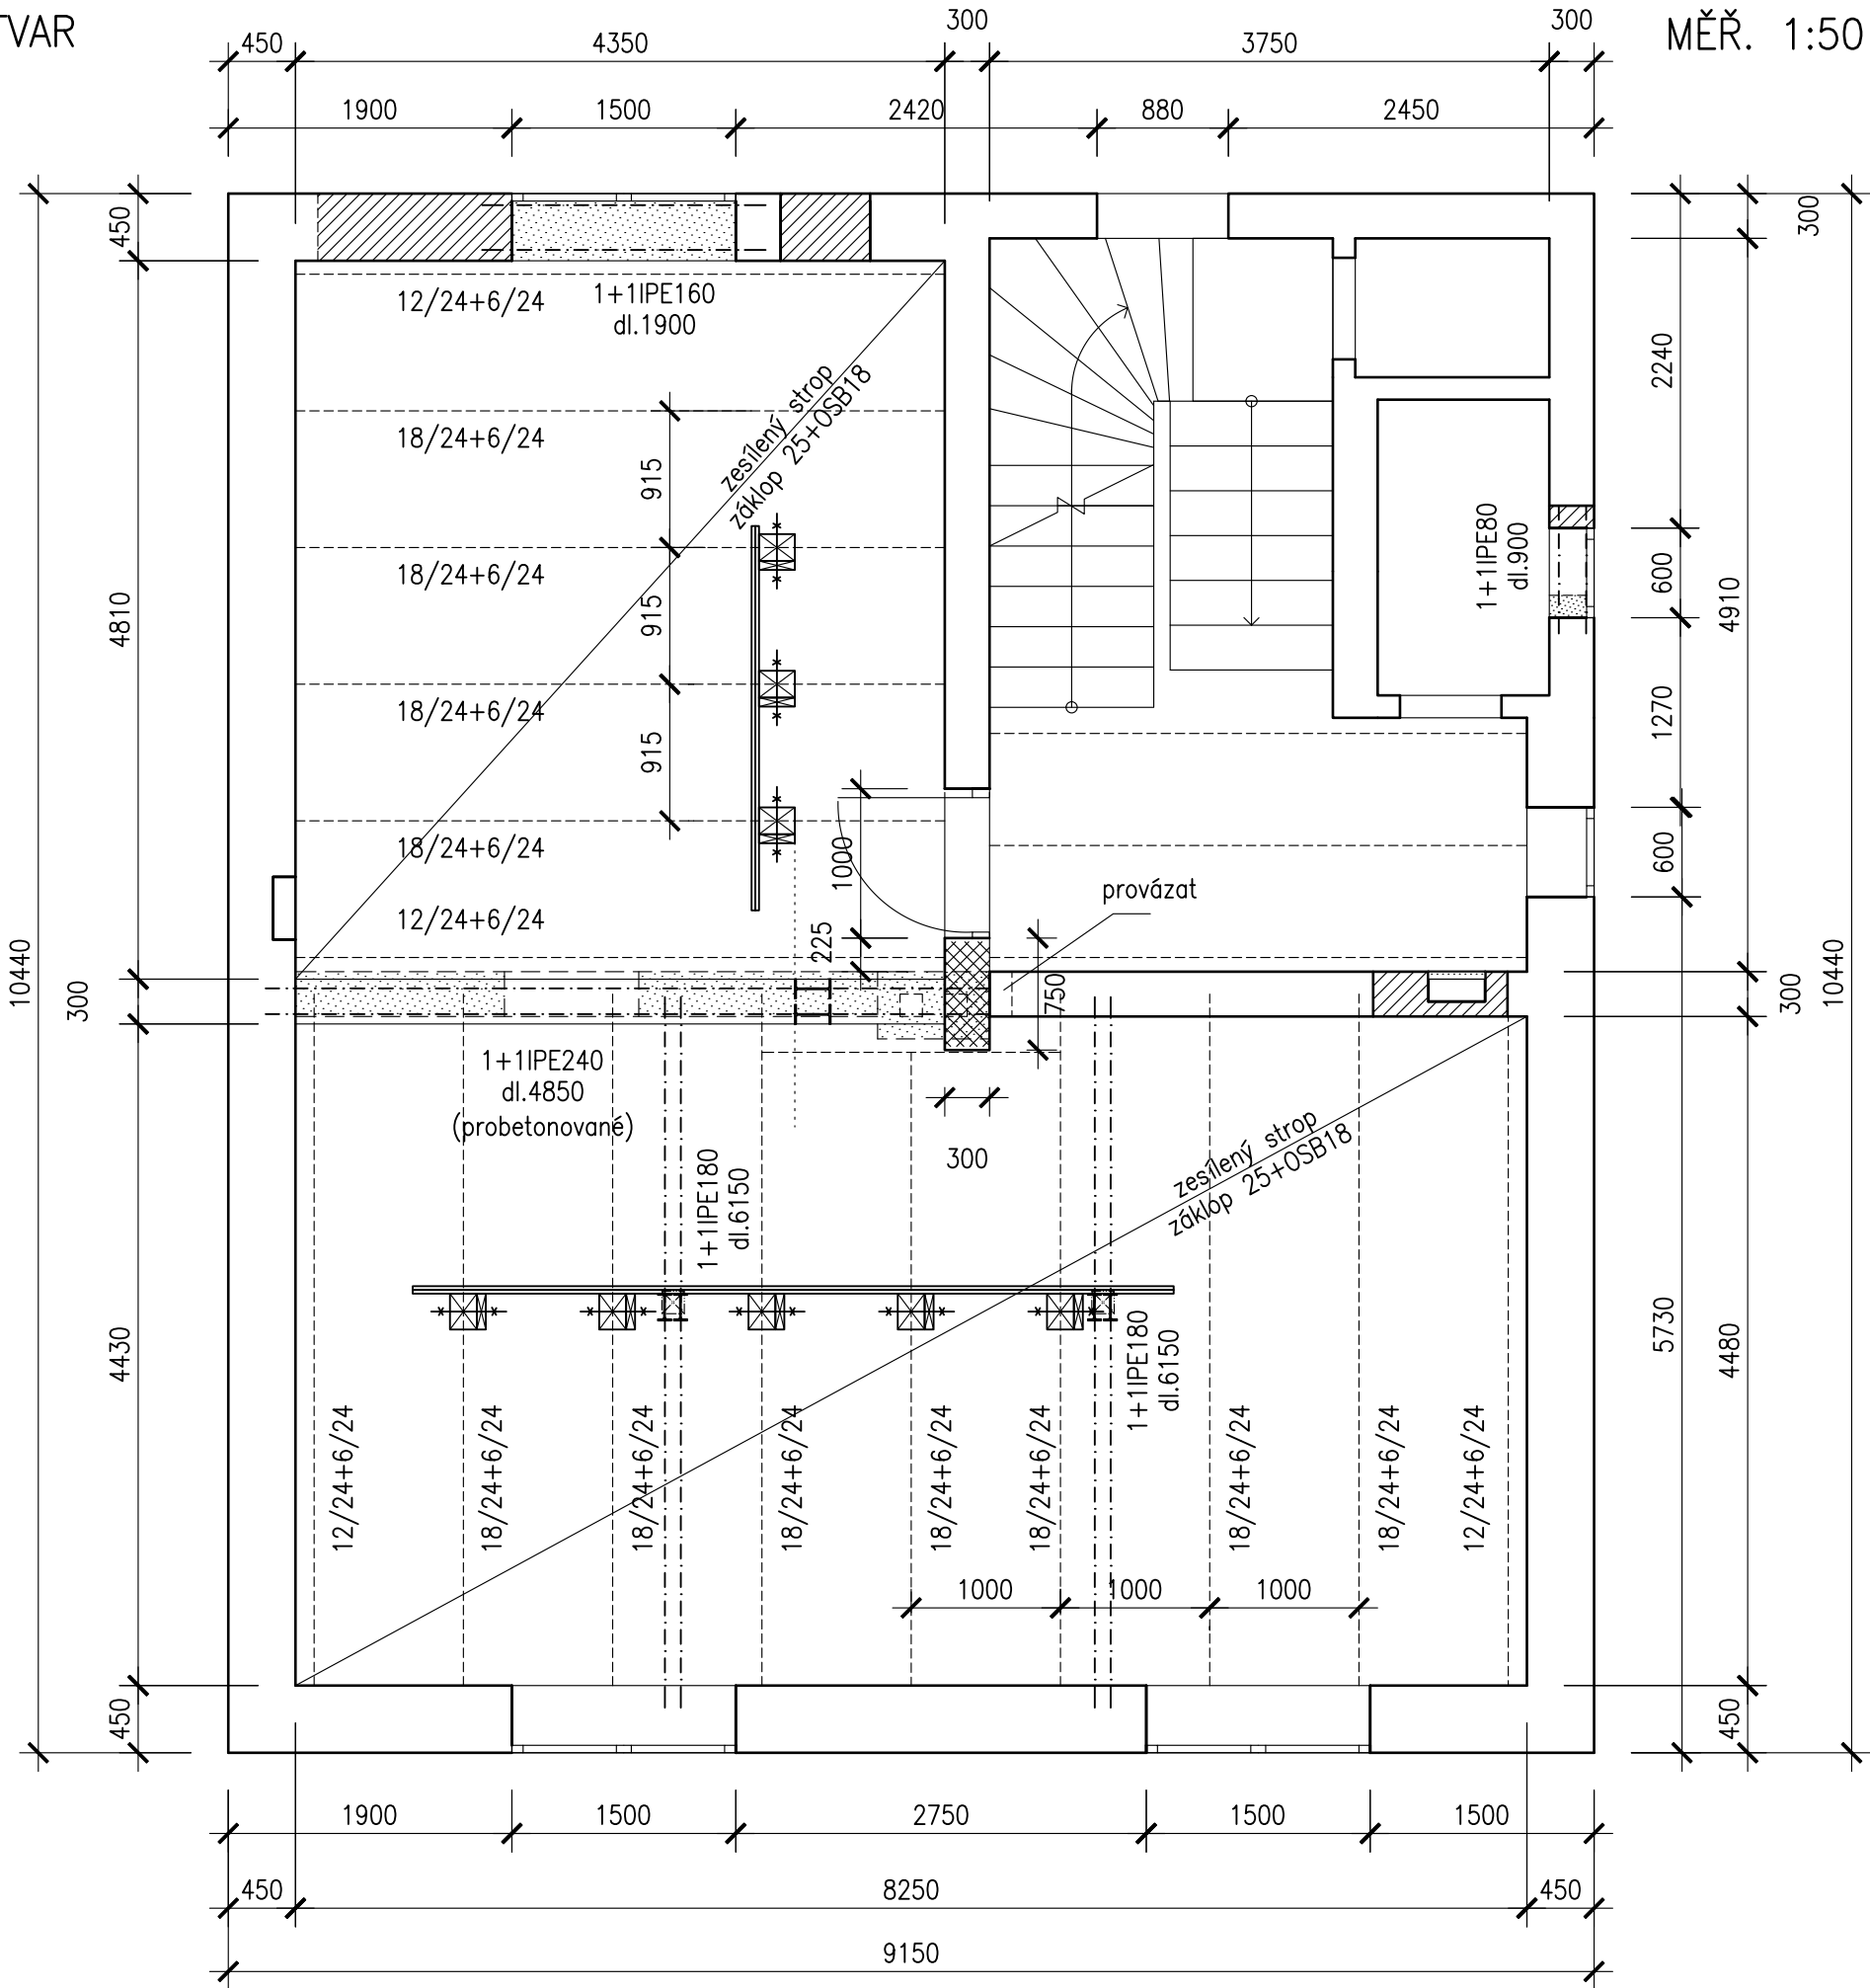

MĚŘ. 1:50

POZNÁMKA

- STÁVAJÍCÍ NOSNÉ STĚNY BUDOU ZACHOVÁNY V PLNÉM ROZSAHU
- LOKÁLNĚ BUDOU UPRAVENY STAVEBNÍ OTVORY SE ZAJIŠTĚNÍM OCELOVÝMI PŘEKLADY
- STROPNÍ KONSTRUKCE BUDOU ZESÍLENY JEDNOSTRANNÝMI PŘÍLOŽKAMI 6/24
- NOSNÍKY PRŮVLAKU BUDOU PROBETONOVÁNY A BUDOU PROPOJENY PÁSKY
- STÁVAJÍCÍ SCHODIŠTĚ BUDE ZACHOVÁNO V PLNÉM ROZSAHU
- DO DŘEVĚNÉ STROPNÍ KONSTRUKCE BUDE VLOŽENA PODCHYTÁVKA PRO SLOUPEK KROVU

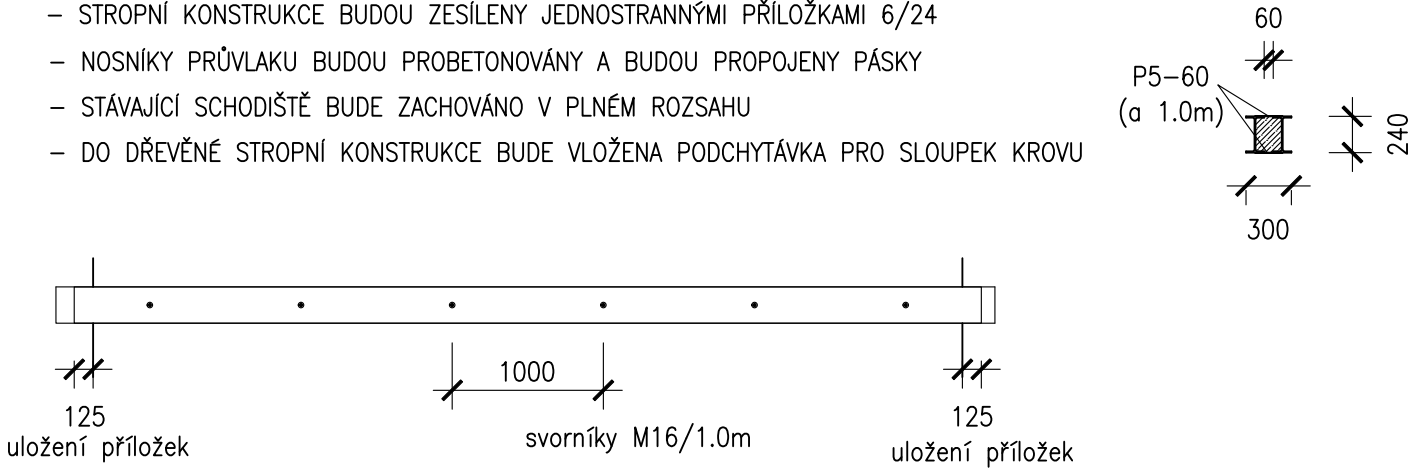

LEGENDA

- STÁVAJÍCÍ NOSNÉ ZDI
- ZDIVO CP – P15/MC10
- ZDIVO – CIHELNÝ BLOK
- ŽELEZOBETON – V ŘEZECH

2x IPE240 dl.4850 ... 2x150 = 300 kg  
2x IPE160 dl.1900 ... 2x 30 = 60 kg  
4x IPE180 dl.6150 ... 4x115 = 460 kg  
2x IPE 80 dl. 900 ... 2x 7.5 = 15 kg  
835 kg

ZDIVO – CIHELNÝ BLOK P15  
ZDIVO – CP P15/MC10  
BETON C20/25 XC1  
OCEL S235

|  |                 |   |        |         |            |
|--|-----------------|---|--------|---------|------------|
| ZODPOV. PROJEKTANT   | HIP             | ING.PETR ŠIMÁK<br>IČ: 713 95 393<br>Livovská 430<br>109 00 Praha 10 |        |         |            |
| ING. PETR ŠIMÁK  | ING. RENÉ HUBKA |   |        |         |            |
|  |                 |   |        |         |            |
| INVESTOR : Královéhradecký kraj, Pivovarské náměstí 1245, Hradec Králové |                 |   |        |         |            |
| STAVBA : STAVEBNÍ ÚPRAVY OBJEKTU<br>K POBYTOVÉ SOCIÁLNÍ SLUŽBĚ HRONOV    |                 | MĚŘITKO   | FORMÁT | DATUM   | STUPEŇ     |
|  |                 | 1:50  | 3 A4   | 10/2024 | DPS        |
|  |                 | ČÁST DOKUMENTACE  |        |         | Č. VÝKRESU |
| VÝKRES : 2.NP – TVAR   |                 | D.1.2. STAVEBNĚ KONSTRUKČNÍ   |        |         | 2          |