


370

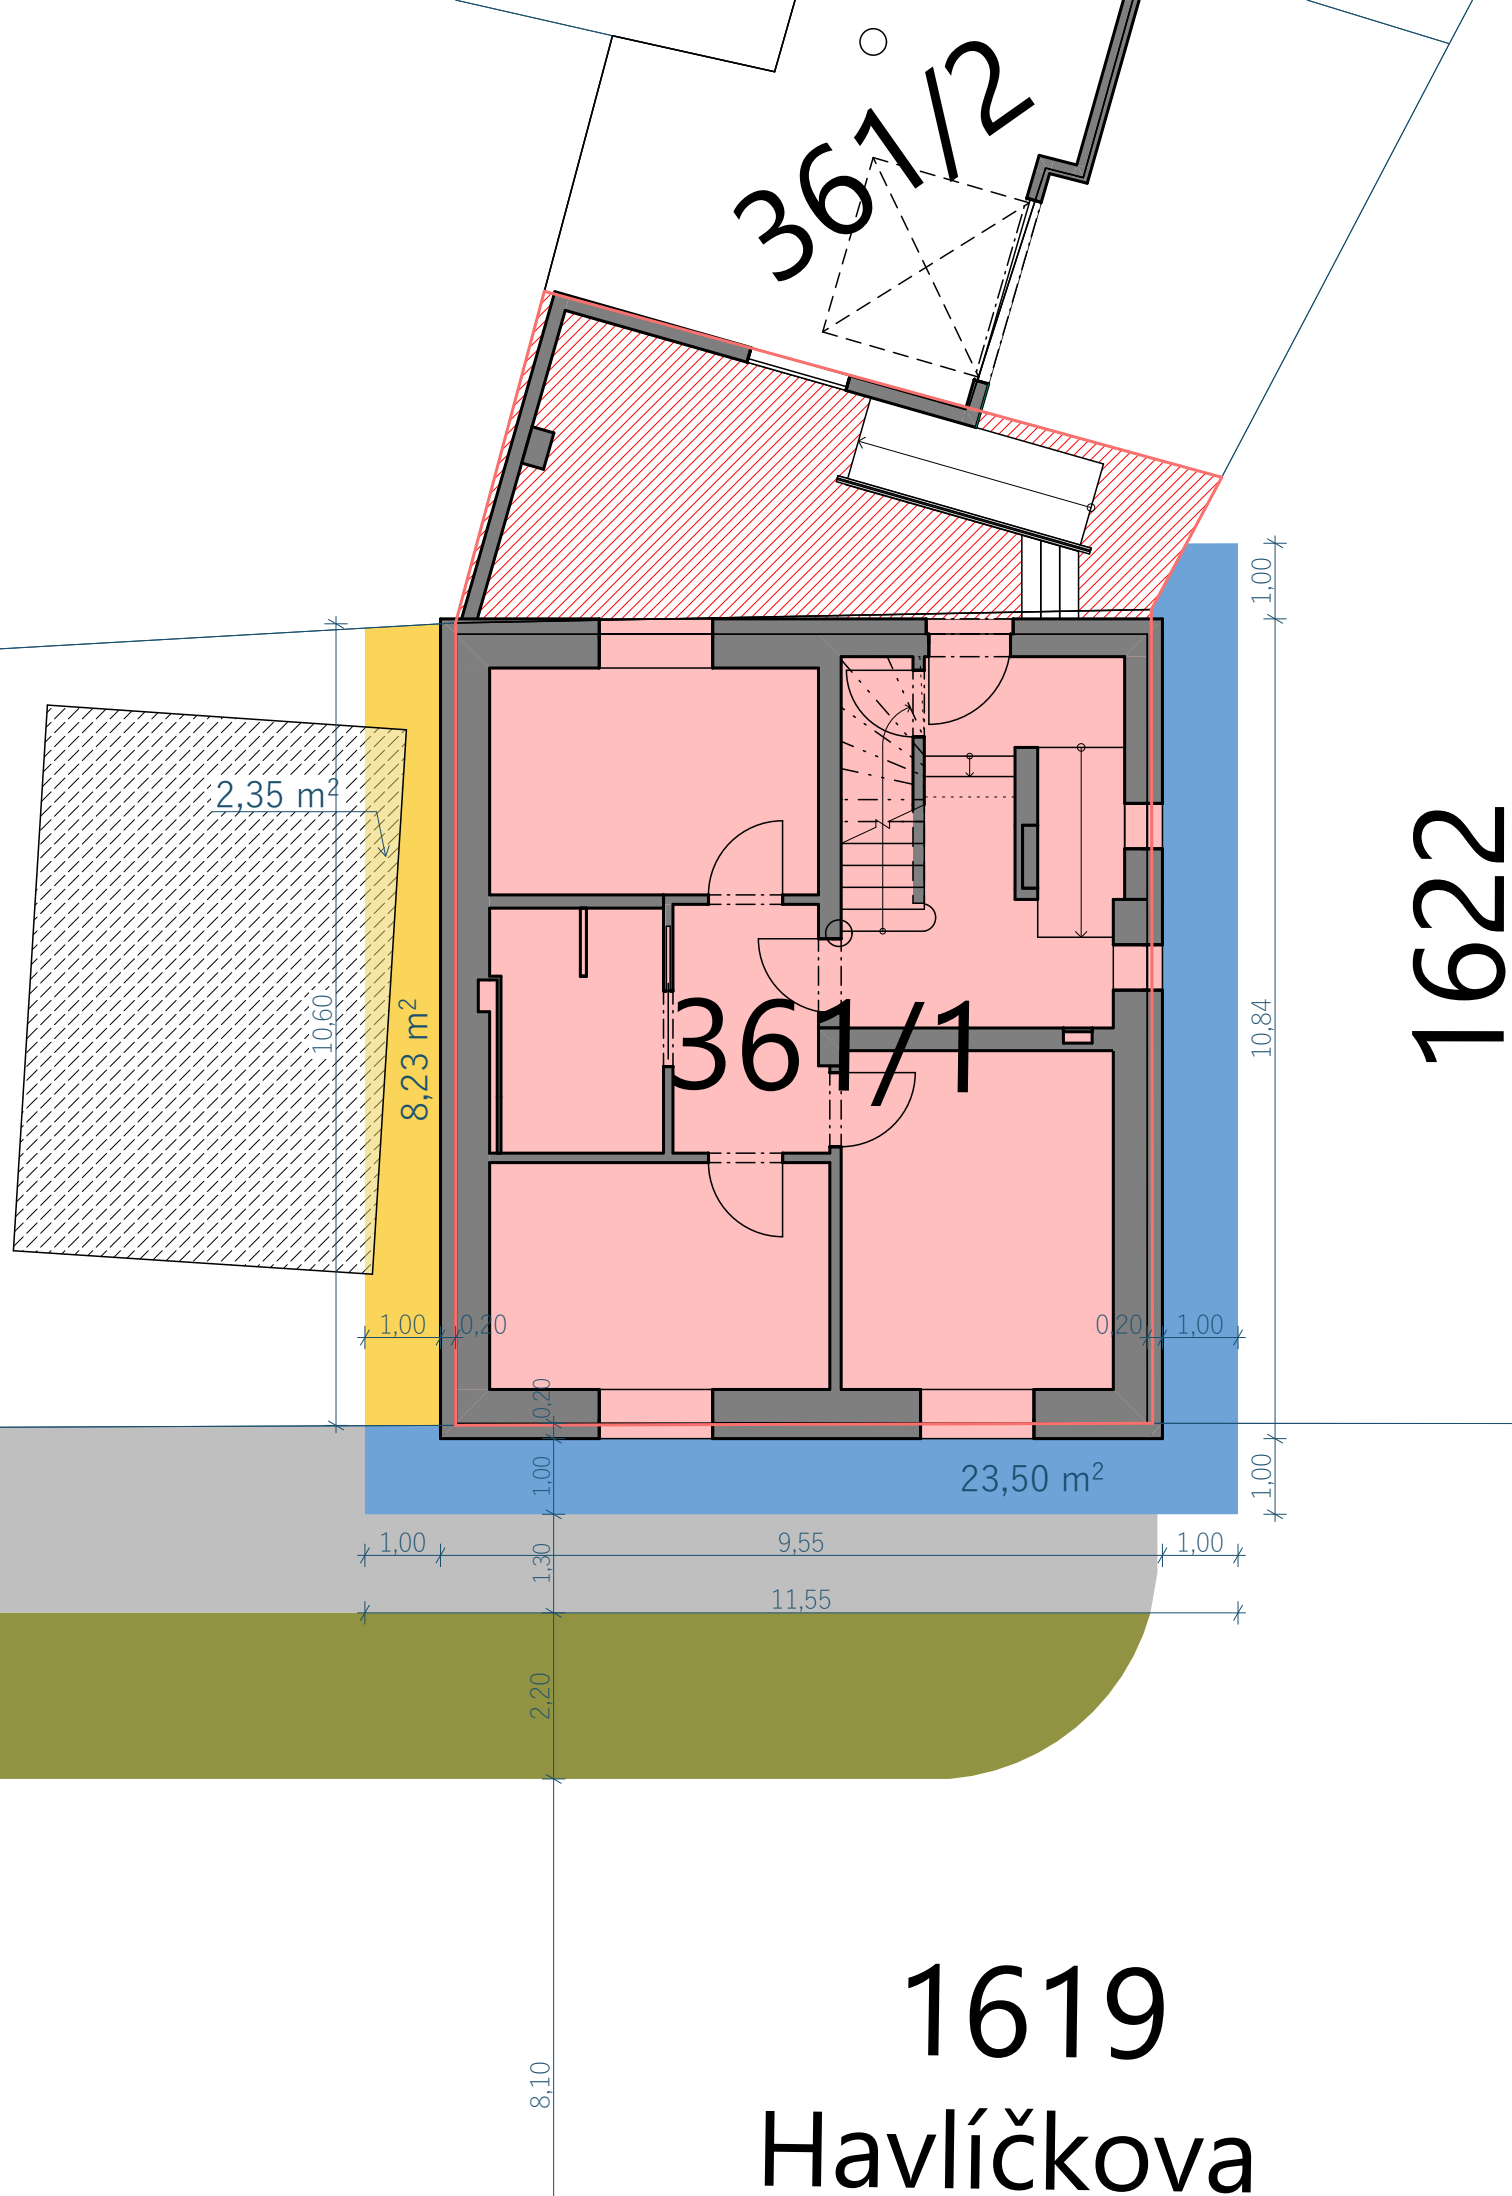

LEGENDA:

- HRANICE POZEMKŮ DLE KN
- HRANICE ŘEŠENÝCH POZEMKŮ
- ŘEŠENÝ OBJEKT
- POZEMEK INVESTORA
- ZÁBOR LEŠENÍ - POZEMEK MĚSTO HRONOV - 23,5 m²
- ZÁBOR LEŠENÍ - POZEMEK F & N INVEST s.r.o. - 8,23 m²
- SOUSEDNÍ OBJEKT - KŮLNA
- VYKONZOLOVÁNÍ LEŠENÍ NAD OBJEKTEM - 2,35 m²
- STÁVAJÍCÍ CHODNÍK
- STÁVAJÍCÍ ZELEŇ

INVESTOR: <b>Královéhradecký kraj</b> Pivovarské náměstí 1245, 500 03 Hradec Králové IČO: 708 89 546		GENERÁLNÍ DODAVATEL:	
GENERÁLNÍ PROJEKTANT: <b>CE-ING s.r.o.</b> Polská 375, Běloves, 547 01 Náchod IČO: 044 75 631		AUTORIZACE:	
HIP:	ING. RENÉ HUBKA ČKAIT 0600923	HIP J.:	ING. PETR CHOBOTSKÝ ČKAIT 0601616
PROJEKTANT:	MICHAL VACEK		
SUBDODAVATEL:	části dokumentace: <b>STAVEBNÍ ČÁST</b>		AUTORIZACE:
ZODPOVĚDNÝ PROJ.: ING. PETR CHOBOTSKÝ ČKAIT 0601616		ZAKÁZKA ČÍSLO: 11	
PROJEKTANT: MICHAL VACEK		ČÍSLO PARÉ:	
NÁZEV AKCE: <b>PROJEKTOVÁ DOKUMENTACE K POBYTOVÉ SOCIÁLNÍ SLUŽBĚ HRONOV</b>		STUPEŇ DOKUMENTACE: DPS	
STAVEBNÍ OBJEKT: SO 01		ČÍSLO DLE VYHLÁŠKY:	
SOUBOR DLE VYHLÁŠKY: D. DOKUMENTACE STAVBY		REVIZE: _00	
D.1.1 ARCHITEKTONICKO-STAVEBNÍ ŘEŠENÍ		DATUM: 10/2024	
C.4 Situace záborů		MĚŘÍTKO VÝKRESU: 1:100	