


POZNÁMKA:
Před zahájením zemních prací musí být všechna vedení vytýčena a označena na terénu a jejich poloha ověřena kopanými sondami. Po vytyčení bude trasa kanalizačního potrubí upřesněna tak, aby byla dodržena ČSN 73 6005. Při souběhu a křížení musí být dodrženy požadavky a předpisy dané ČSN 73 6005.

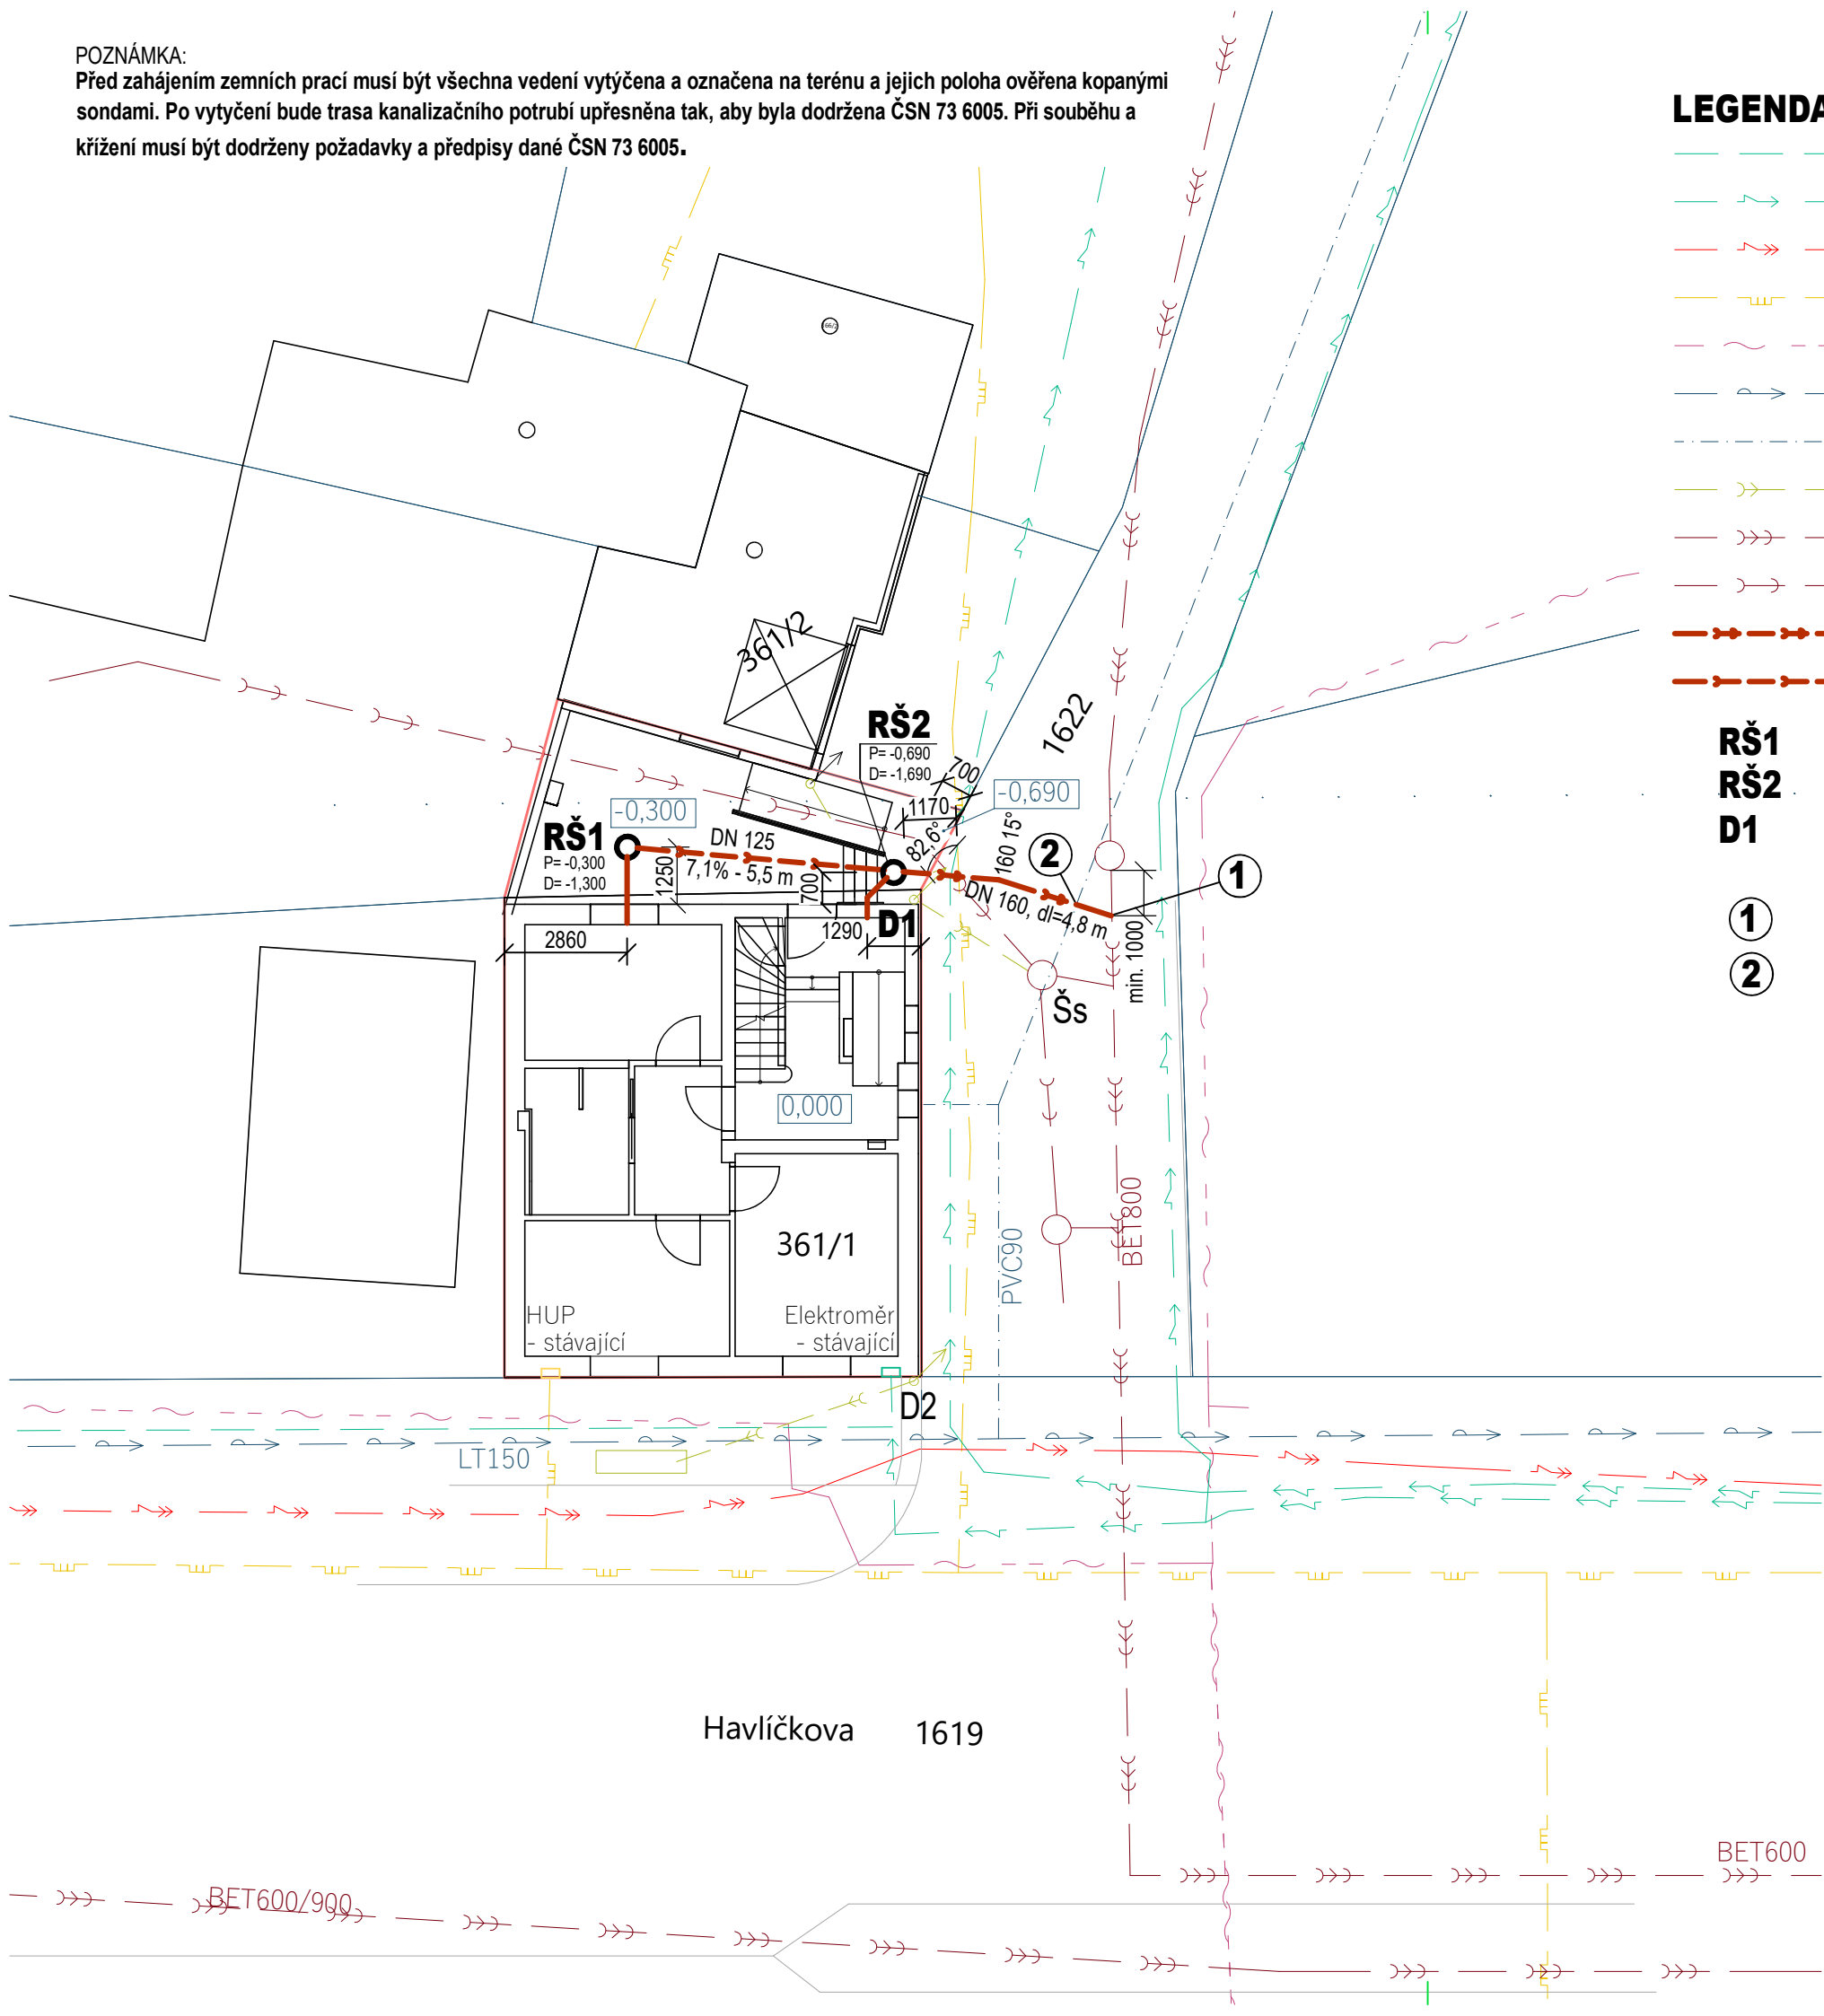

LEGENDA:

- STÁVAJÍCÍ NADZEMNÍ VEDENÍ NN DO 1 kV (ORIENTAČNÍ TRASA)
- STÁVAJÍCÍ PODZEMNÍ VEDENÍ NN DO 1 kV (ORIENTAČNÍ TRASA)
- STÁVAJÍCÍ PODZEMNÍ VEDENÍ NN DO 35 kV (ORIENTAČNÍ TRASA)
- STÁVAJÍCÍ VEDENÍ PLYNOVODU STL (ORIENTAČNÍ TRASA)
- STÁVAJÍCÍ VEDENÍ METALICKÉHO KABELU (ORIENTAČNÍ TRASA)
- STÁVAJÍCÍ VEDENÍ VODOVODU LT150 (ORIENTAČNÍ TRASA)
- STÁVAJÍCÍ VODOVODNÍ PŘÍPOJKA PVC90 (ORIENTAČNÍ TRASA)
- STÁVAJÍCÍ DEŠŤOVÁ KANALIZACE (ORIENTAČNÍ TRASA)
- STÁVAJÍCÍ VEDENÍ KANALIZACE (ORIENTAČNÍ TRASA)
- STÁVAJÍCÍ KANALIZAČNÍ PŘÍPOJKA (ORIENTAČNÍ TRASA)
- NOVÁ SPLAŠKOVÁ KANALIZAČNÍ PŘÍPOJKA PVC DN 160, SN 8, celková dl=cca 4,8 m
- NOVÁ VENKOVNÍ SPLAŠKOVÁ KANALIZACE PVC DN 125, SN 4, dl=cca 5,4 m
- REVIZNÍ ŠACHTA KORUGOVANÁ DN 425 mm S PLASTOVÝM POKLOPEM
- REVIZNÍ ŠACHTA KORUGOVANÁ DN 425 mm S LITINOVÝM POKLOPEM
- DEŠŤOVÝ SVOD UKONČENÝ LAPAČEM STŘEŠNÍCH SPLAVENIN S OTÁČIVÝM KULOVÝM KLOUBEM NA ODTOKU DN 110 mm
- NAPOJENO NA STÁVAJÍCÍ VEŘEJNOU KANALIZACI BETON DN 800 mm (např. pomocí systému pro dodatečné boční připojení kanalizačních přípojek)
- V MÍSTĚ KŘÍŽENÍ BUDE KANALIZAČNÍ PŘÍPOJKA ULOŽENA POD VODOVODNÍM ŘÁDEM

INVESTOR: Královéhradecký kraj Pivovarské náměstí 1245, 500 03 Hradec Králové IČO: 708 89 546		GENERALNÍ DODAVATEL:	
GENERALNÍ PROJEKTANT: CE-ING s.r.o. Polská 375, Běloves, 547 01 Náchod IČO: 044 75 631		AUTORIZACE:	
HIP:	ING. RENÉ HUBKA ČKAIT 0600923		
PROJEKTANT:	MICHAL VACEK		
SUBDODAVATEL: Ing. Pavla Adámková Řehákova 907, 549 41 Červený Kostelec IČO: 764 68 101		AUTORIZACE:	
ZODPOVĚDNÝ PROJ.:	ING. PAVLA ADÁMKOVÁ ČKAIT 0602249		
PROJEKTANT:	ING. PAVLA ADÁMKOVÁ		
NÁZEV AKCE: PROJEKTOVÁ DOKUMENTACE K POBYTOVÉ SOCIÁLNÍ SLUŽBĚ HRONOV		ZAKÁZKA ČÍSLO:	8/2024
		ČÍSLO PARÉ:	
STAVEBNÍ OBJEKT: SO 01		STUPEN DOKUMENTACE	DPS
SOUBOR DLE VYHLÁŠKY D.1.4 TECHNIKA PROSTŘEDÍ STAVBY		ČÍSLO DLE VYHLÁŠKY:	
		REVIZE:	_00
D.1.4.3 ZDRAVOTNĚ TECHNICKÉ INSTALACE		DATUM:	10/2024
NÁZEV VÝKRESU: D.1.4.3.2 SITUACE		MĚRÍTKO VÝKRESU:	1:150