

VYSVĚTLIVKY:

ROZVADĚČ

SVORKOVNICE HI. POSPOJENÍ

SVÍTIDLO STROPNÍ, NÁSTĚNNÉ

SVÍTIDLO NOUZOVÉ STROPNÍ, NÁSTĚNNÉ

SVÍTIDLO STROPNÍ LED

SVÍTIDLO REFLEKTOR

ZÁSUVKA

ZÁSUVKA 3f

ZÁSUVKA STA, DT, T, PC

VYPÍNAČ

VYPÍNAČ DVOJITÝ

PŘEPÍNAČ STŘÍDAVÝ

PŘEPÍNAČ KŘÍŽOVÝ

POHYBOVÉ ČIDLO

SPORÁKOVÁ PŘÍPOJKA

3f VYPÍNAČ

TERMOSTAT

ČIDLO CH4

TLAČÍTKO S TÁHLEM

EL. HOUKAČKA

HAVARIJNÍ SVÍTIDLO

EL. BOJLER

VENTILÁTOR

OVLÁDACÍ TLAČÍTKO

KOTEL

OCHRANNÉ POSPOJENÍ

ODBOČNÁ KRABICE

EL. AKUMULAČNÍ KAMNA

EL. PŘÍMOTOP

KABELOVÁ TRASA

Č. M.	NÁZEV MÍSTNOSTI
101	ZÁDVEŘÍ
102	SCHODIŠTĚ A RAMPA
103	CHODBA
104	SCHODIŠTĚ
105	PŘEDSÍŇ
106	POKOJ 1
107	KOUPELNA
108	POKOJ 2
109	KUCHYNĚ


Poznámka:

Přesné umístění přístrojů pro kuchyňskou linku nutné konzultovat s investorem, dodavatelem a případně upravit rozmístění přístrojů

CYKY 4Bx25 mm / RE1

NAPĚŤOVÁ SOUSTAVA: 3+PE+N; AC 50 Hz; 400/230 V
OCHRANA PŘED NEBEZPEČNÝM DOTYKEM NEŽIVÝCH ČÁSTÍ:
AUTOM. ODPOJ. OD ZDROJE DLE ČSN 332000-4-41 ed.3
SÍŤ: TN – C/S

G. PROJEKTANT	PROJEKTANT	KRESLIL	Petr Kareš Lidická 522 552 03 Česká Skalice mob. 732 767 670 IČO:42888051, DIČ:CZ6110011963	
	P. KAREŠ			
INVESTOR:	Královéhradecký kraj, Pivovarské nám. 1245 500 03 Hradec Králové		MĚŘÍTKO:	1 : 50
AKCE:	Projektová dokumentace k pobytové sociální službě Hronov		FORMÁT:	2 A4
VÝKRES:	ELEKTROINSTALACE – 1.N.P.		DATUM:	10/2024
			DÍL:	ELEKTRO
			EV. ČÍSLO	Č. VÝKR.
			162/24	D.1.4.1.3

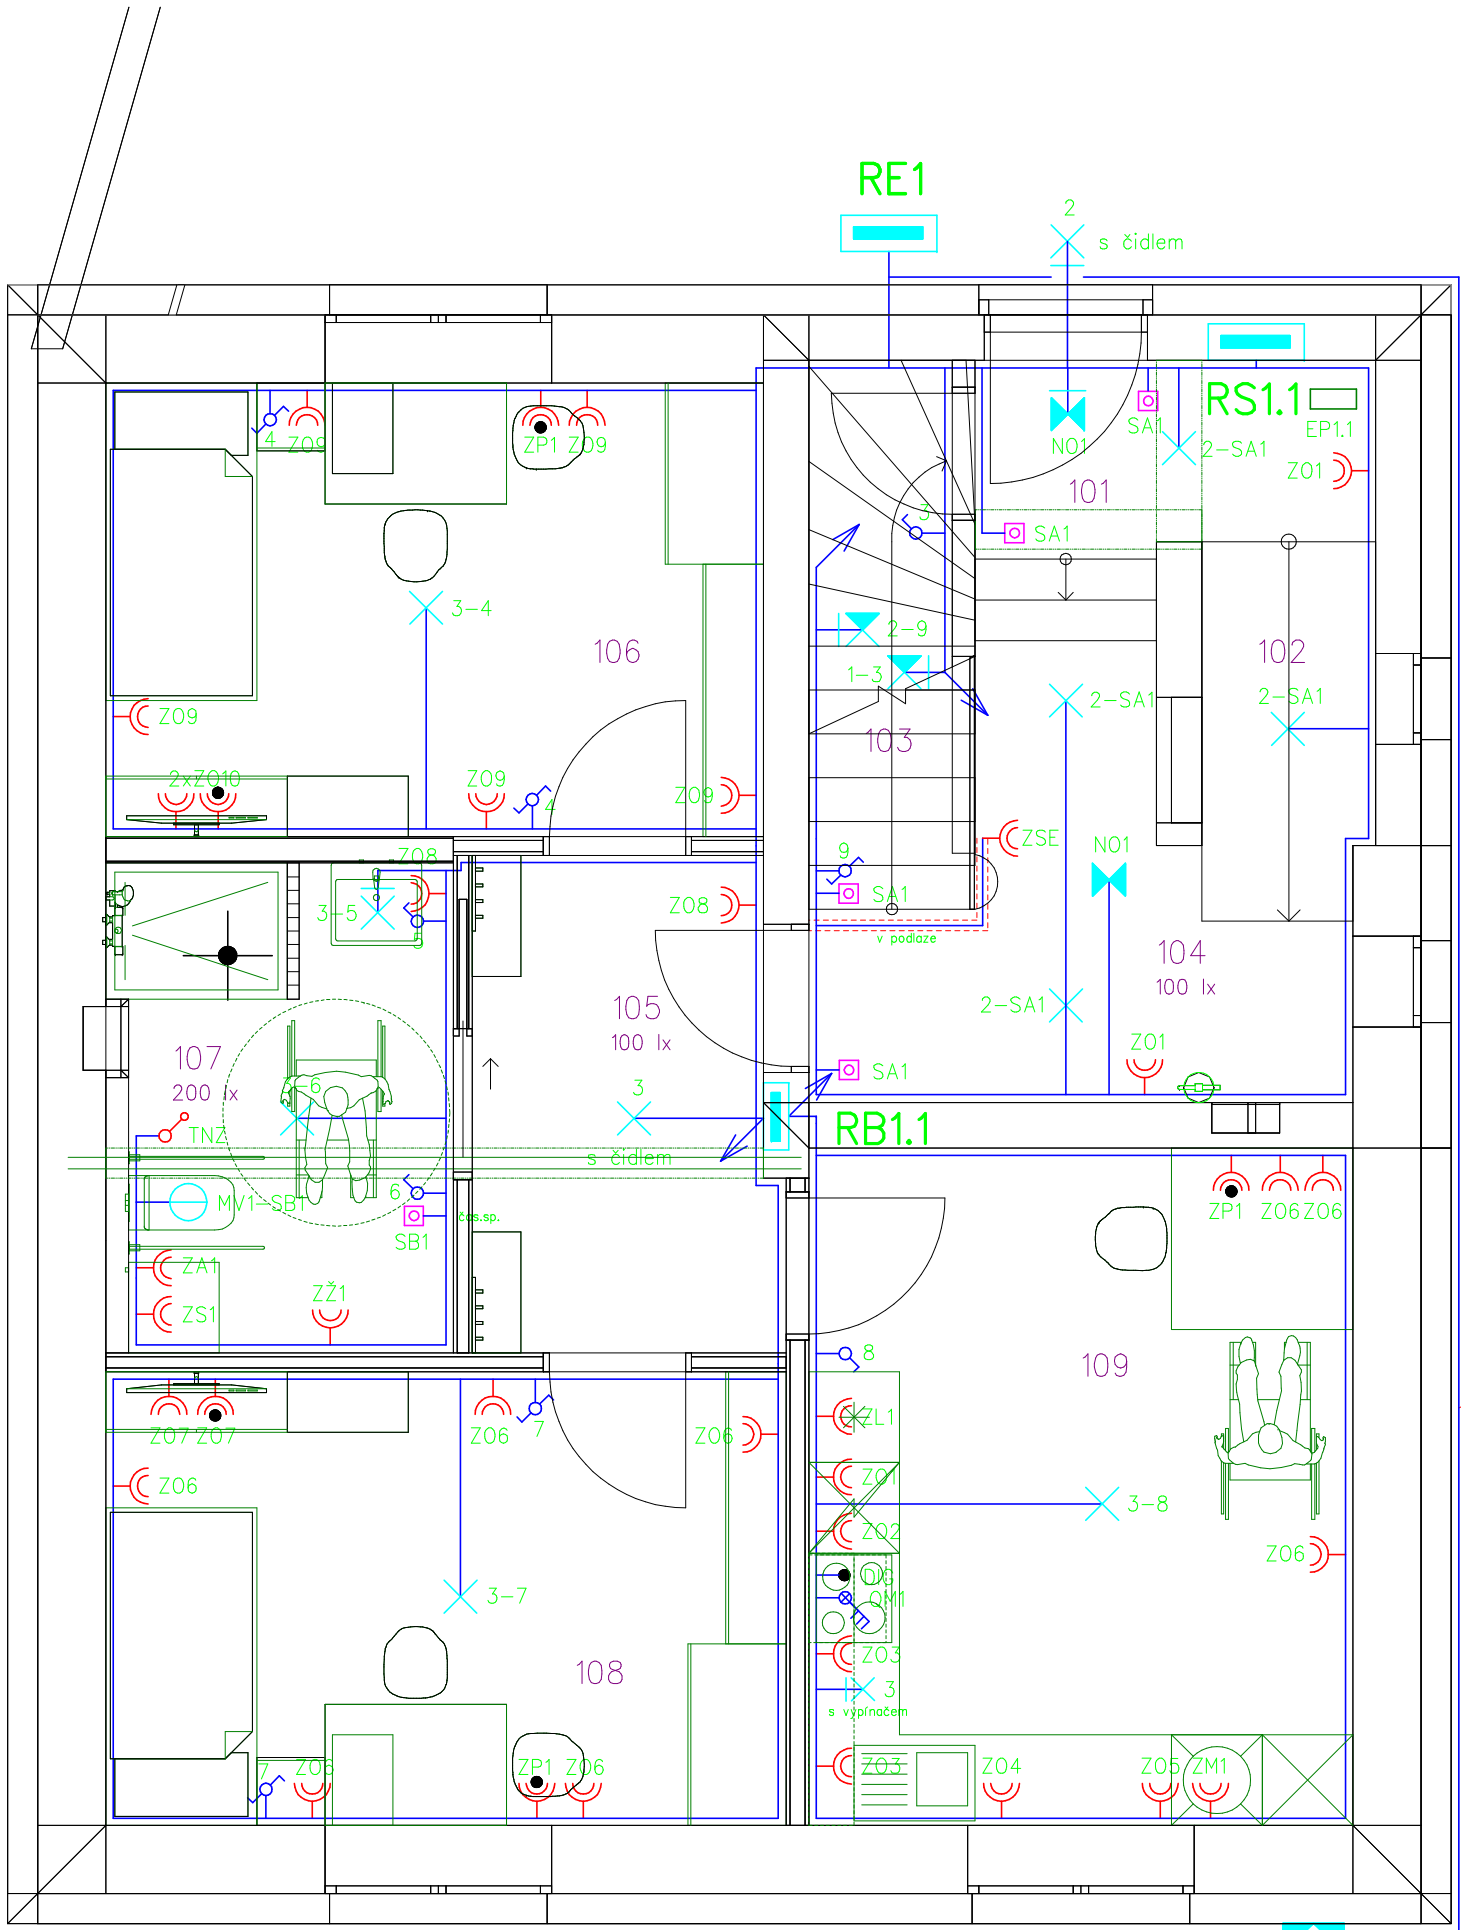

stávající rozpojovací skříň
ČEZ Distribuce a.s.
SR 302

Tento dokument je důvěrným vlastnictvím firmy Petr Kareš
Žádnou část tohoto dokumentu není dovoleno užívat
nebo jakýmkoliv způsobem reprodukovat
bez písemného souhlasu uvedené firmy