

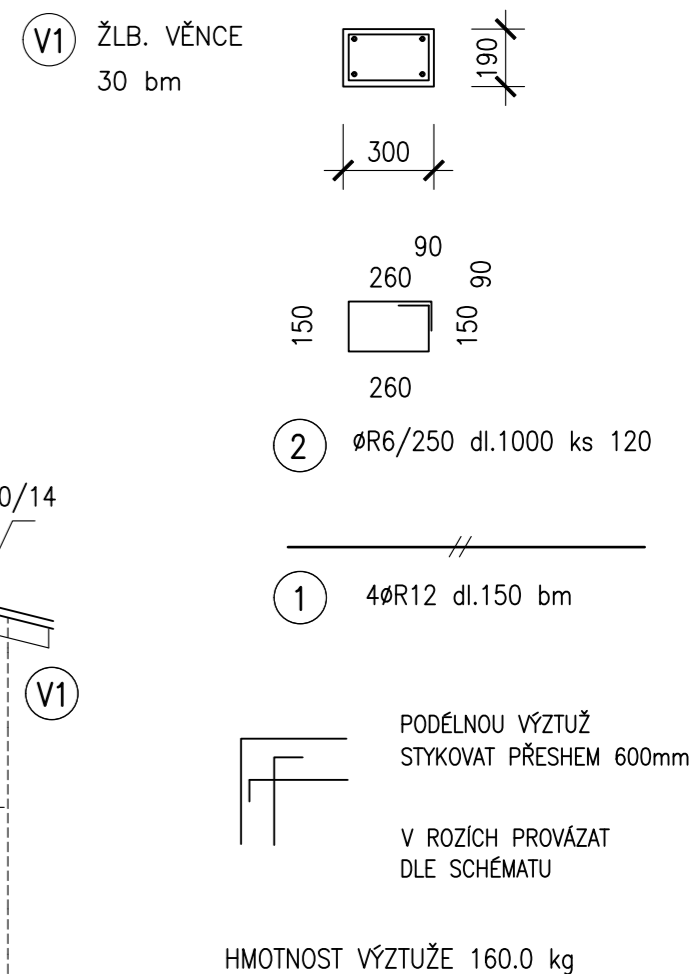


MĚŘ. 1:50

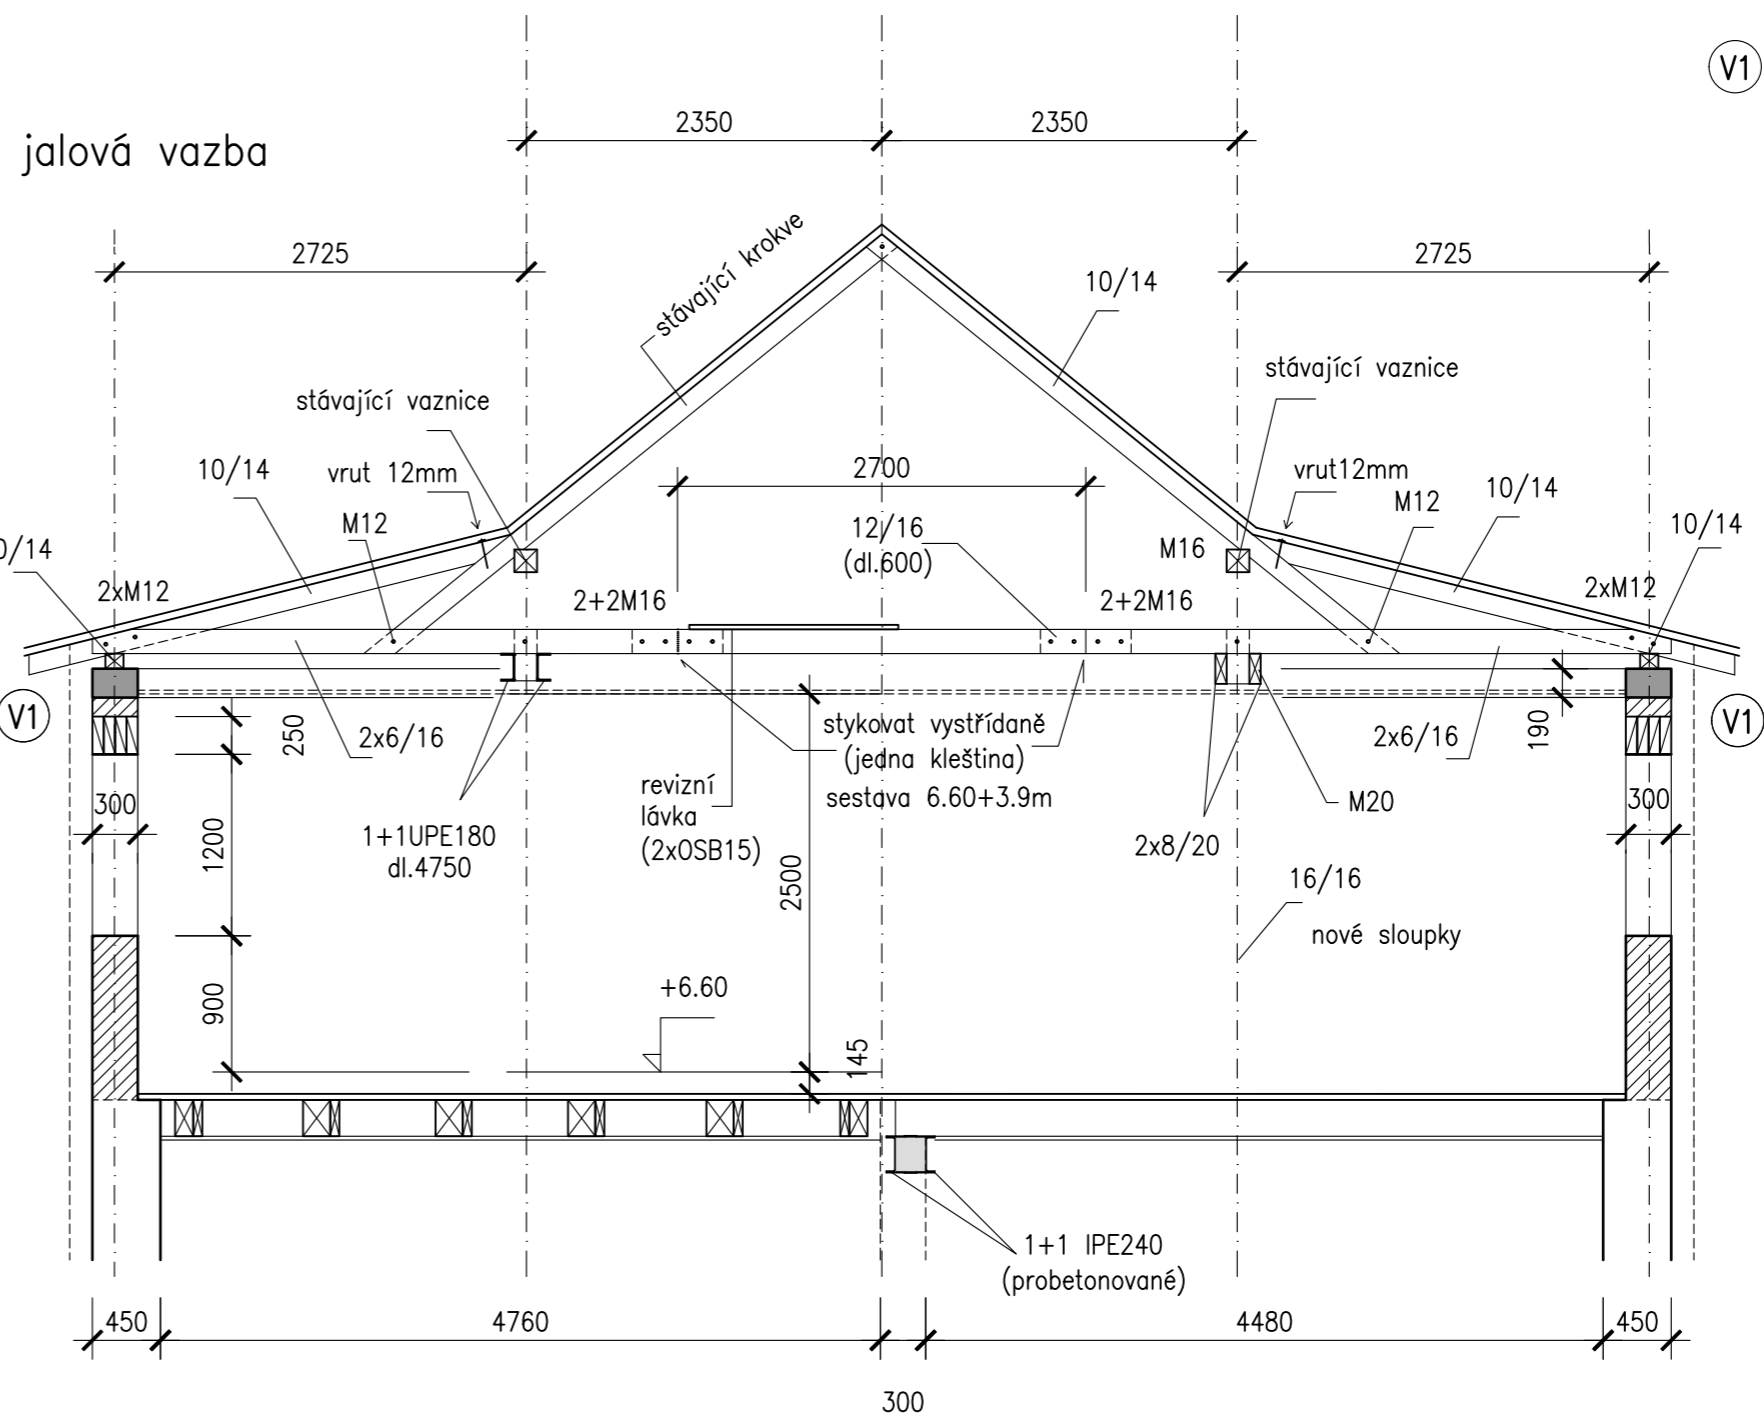

	STÁVAJÍCÍ NOSNÉ ZDI
	ZDIVO – CIHELNÝ BLOK
	ŽELEZOBETON – V ŘEZECH

opření sloupků krovu

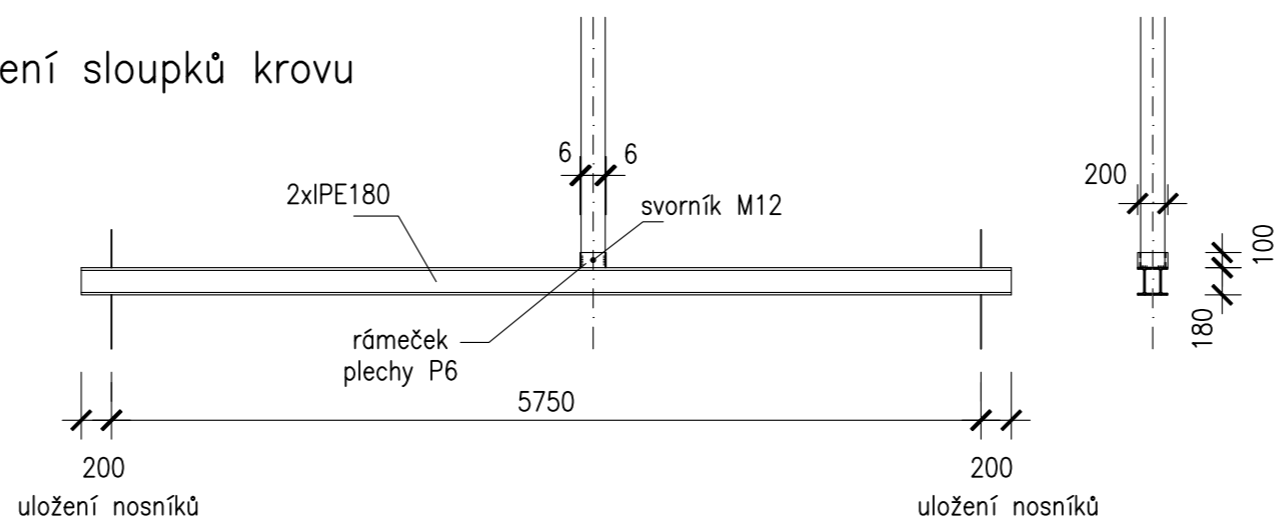

ZODPOV. PROJEKTANT	HIP	ING.PETR ŠIMÁK IČ: 713 95 393 Livovská 430 109 00 Praha 10			
ING. PETR ŠIMÁK	ING. RENÉ HUBKA				
INVESTOR : Královéhradecký kraj, Pivovarské náměstí 1245, Hradec Králové					
STAVBA : STAVEBNÍ ÚPRAVY OBJEKTU K POBYTOVÉ SOCIÁLNÍ SLUŽBĚ HRONOV		MĚŘÍTKO	FORMÁT	DATUM	STUPEŇ
		1:50	2 A4	10/2024	DPS
		ČÁST DOKUMENTACE			Č. VÝKRESU
VÝKRES : VZOROVÉ ŘEZY – 3.NP		D.1.2. STAVEBNĚ KONSTRUKČNÍ			4