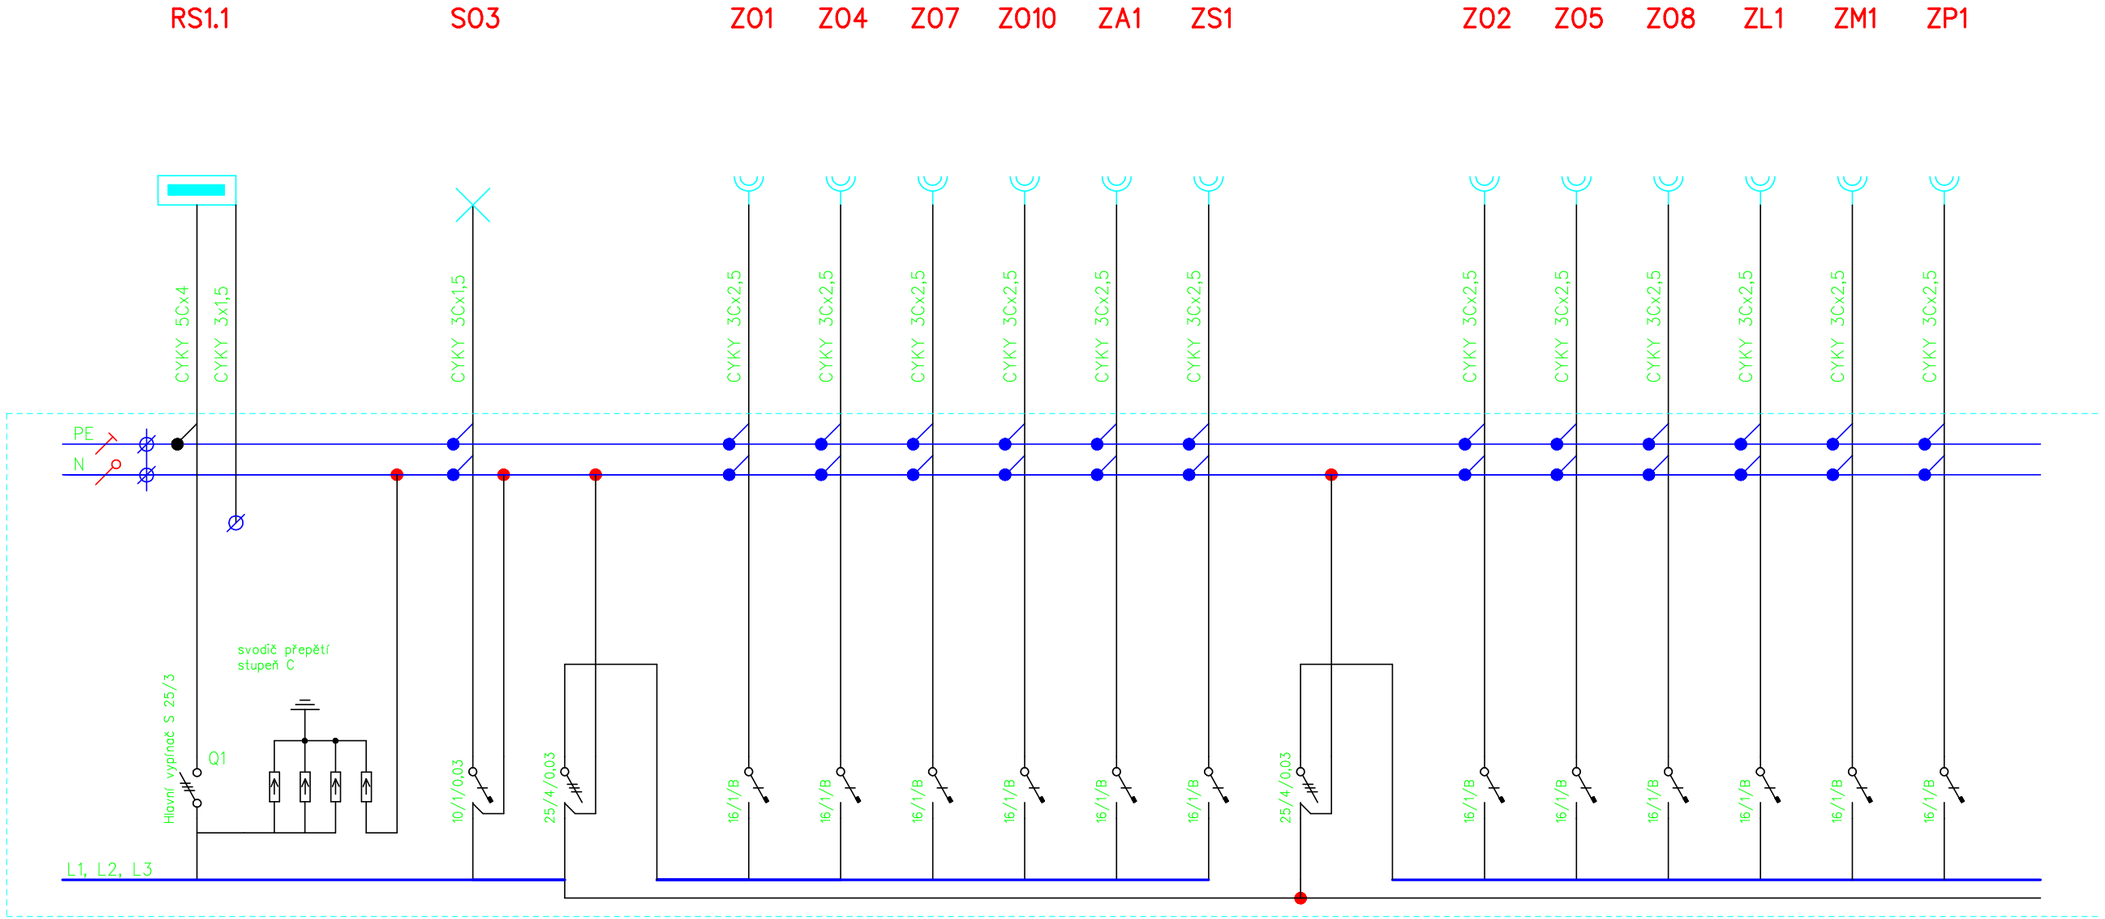

NAPĚŤOVÁ SOUSTAVA: 3+PE+N; AC 50 Hz; 400/230 V
OCHRANA PŘED NEBEZPEČNÝM DOTYKEM NEŽIVÝCH ČÁSTÍ:
AUTOM. ODPOJ. OD ZDROJE DLE ČSN 332000-4-41 ed.3
SÍŤ: TN - C/S

Tento dokument je duševním vlastnictvím firmy Petr Kareš
Žádnou část tohoto dokumentu není dovoleno užít
nebo jakýmkoliv způsobem reprodukovat
bez písemného souhlasu uvedené firmy

G. PROJEKTANT	PROJEKTANT	KRESLIL	PETR KAREŠ Lidická 522 552 03 Česká Skalice mob. 732 767 670 IČO:42888051, DIČ:CZ6110011963	
	P. KAREŠ			
INVESTOR:	Královéhradecký kraj, Pivovarské nám. 1245 500 03 Hradec Králové		MĚŘÍTKO:	--------
AKCE:	Projektová dokumentace k pobytové sociální službě Hronov		FORMÁT:	2 A4
			DATUM:	10/2024
			DÍL:	ELEKTRO
VÝKRES:	ROZVADĚČ RB2.1 – část "A"		EV. ČÍSLO 162/24	Č. VÝKR. D.1.4.1.11