





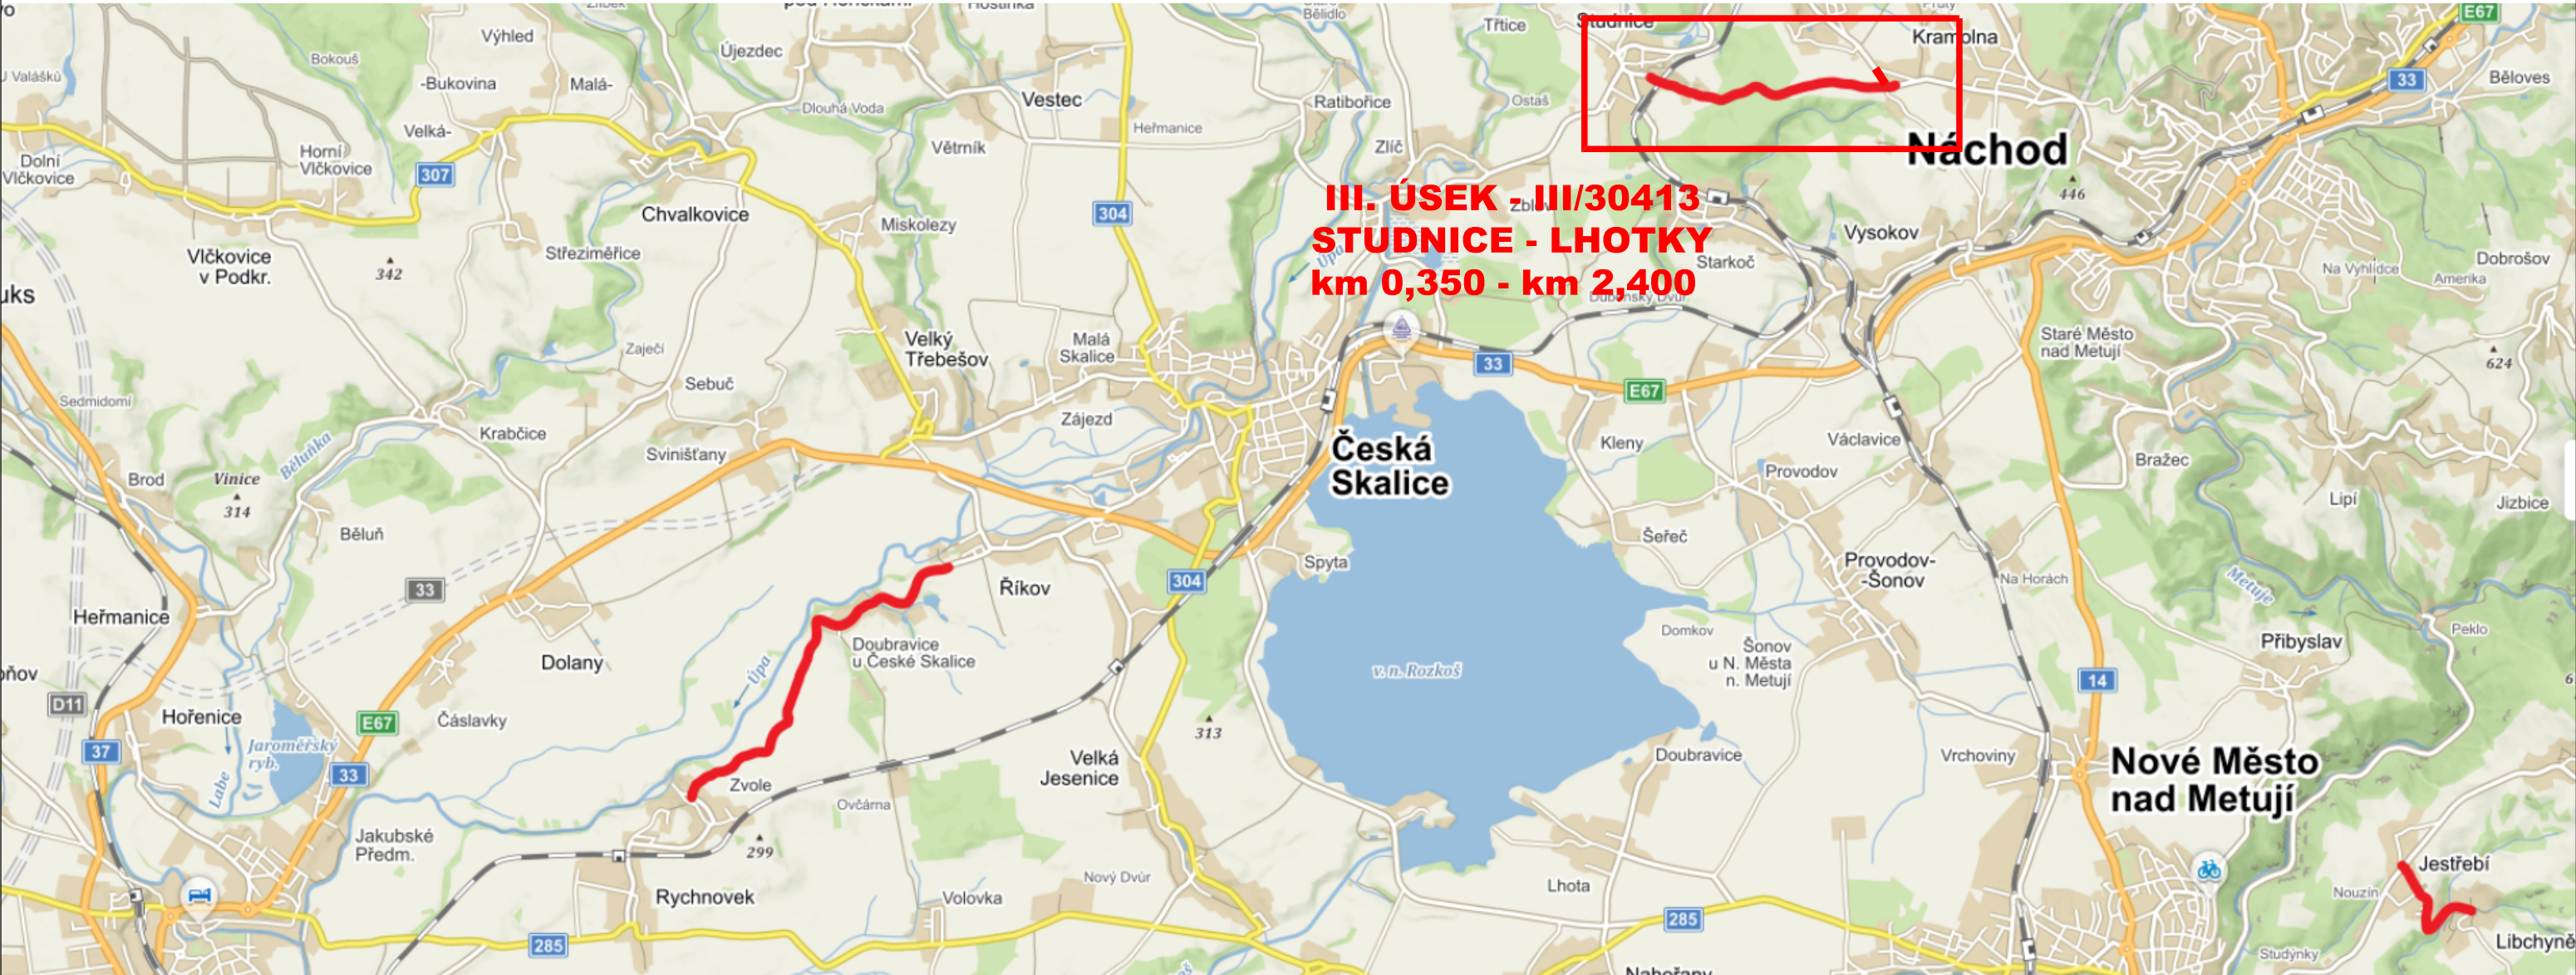


PŘEHLEDNÁ SITUACE - III. ÚSEK - III/30413 STUDNICE - LHOTKY

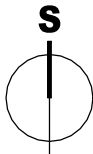

REVIZE:	PŘEDMĚT ZMĚNY:	VYPRACOVAL:	DATUM:
1			
2			
3			



<div>OBJEDNATEL:</div> <div><div>Královéhradecký kraj Pivovarské náměstí 1245 500 03 Hradec Králové</div></div>	NÁZEV AKCE: OBNOVA ASFALTOBETONOVÝCH KRYTŮ NÁCHODSKO				
	ČÁST / STAVEBNÍ OBJEKT: SO 103 - III. ÚSEK - III/30413 STUDNICE - LHOTKY				
	PŘÍLOHA: PŘEHLEDNÁ MAPA				
	ZHOTOVITEL:  <div>M - PROJEKCE s.r.o. Resslova 956 500 02 Hradec Králové www.m-projekce.cz</div>				
ZODP. PROJEKTANT:		Ing. M. STEJSKAL		PARÉ:	
VYPRACOVAL:		R. MĚSTECKÝ			
KONTROLA:		Ing. M. STEJSKAL			
MĚŘÍTKO:	Č. ZAKÁZKY:	STUPEŇ:	DATUM:	ČÁST:	PŘÍLOHA:
-	20-091-03	PDPS	05/2021	B	1