PŮDORYS 1:100

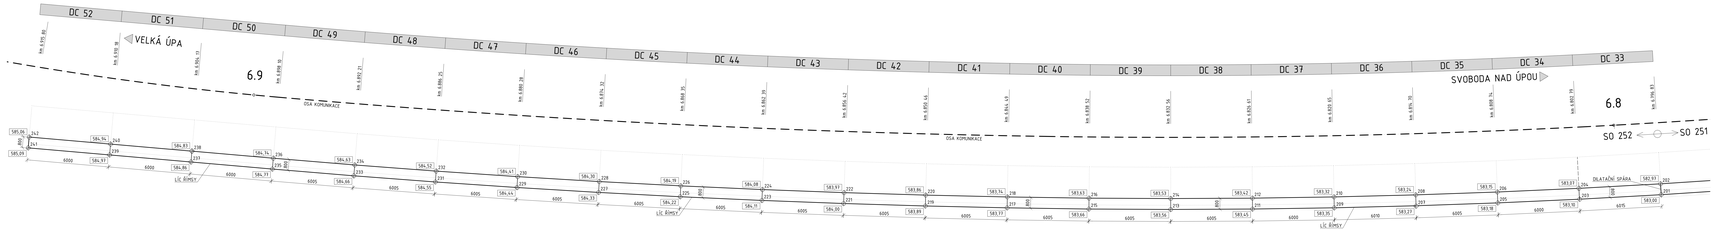

POHLED 1:100

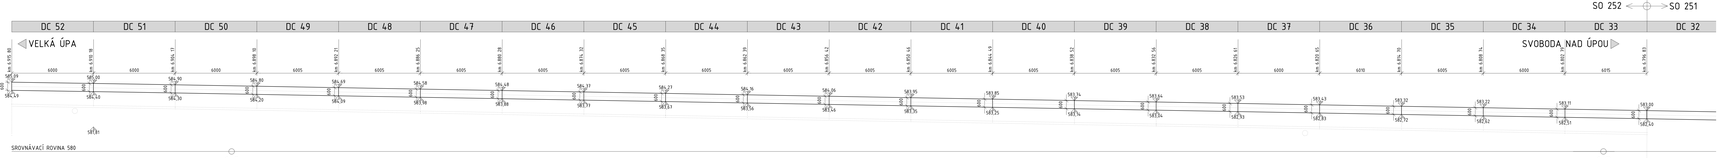

PŘÍČNÉ ŘEZY 1:25

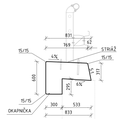
870
765
570
570
570