


# PŘEHLEDNÁ SITUACE

1:50 000





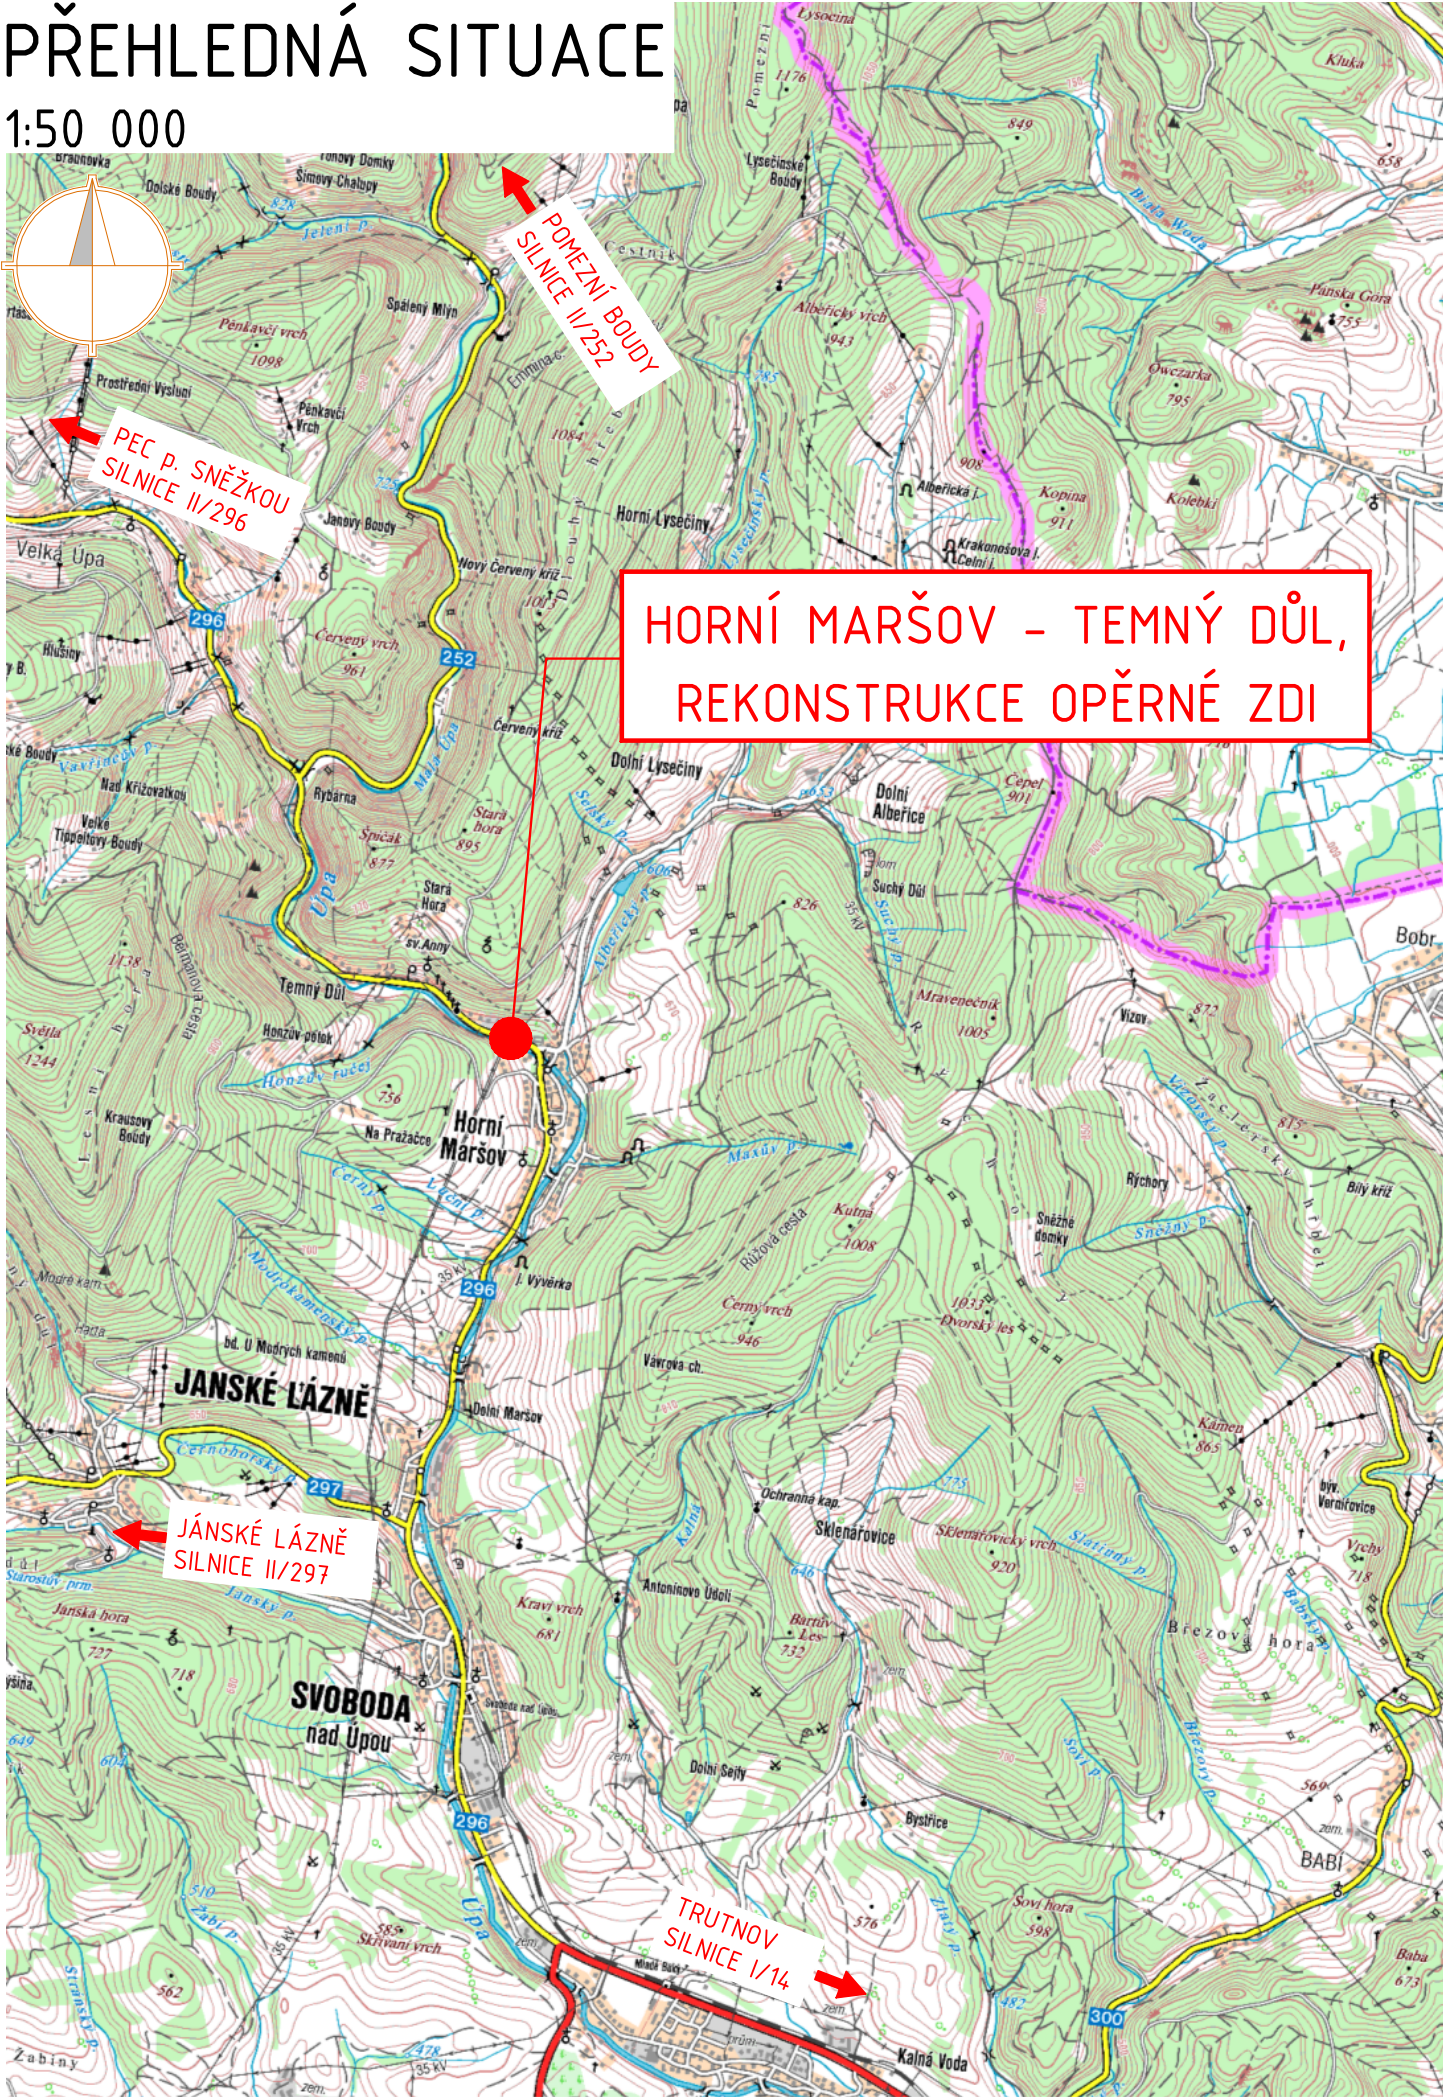


Souřadnicový systém: JTSK  
Výškový systém: Bpv

INVESTOR:



KRÁLOVÉHRADECKÝ  
KRAJ

Královéhradecký kraj  
Pivovarské náměstí 1245  
500 03 Hradec Králové

<div>OBJEDNATEL:</div> <div><div></div><div>ÚDRŽBA SILNIC Královéhradeckého kraje a.s. Kutnohorská 59 500 04 Hradec Králové</div></div>	NÁZEV AKCE: <div>II/296 HORNÍ MARŠOV - TEMNÝ DŮL, REKONSTRUKCE OPĚRNÉ ZDI</div>						
	ČÁST: <div>SOUHRNNÉ ŘEŠENÍ STAVBY</div>						
	PŘÍLOHA: <div>PŘEHLEDNÁ SITUACE STAVBY</div>						
<div>ZHOTOVITEL:</div> <div><div></div><div>M - PROJEKCE s.r.o. Resslova 956/13 500 02 Hradec Králové www.m-projekce.cz</div></div>	VYPRACOVAL:		Ing. Dominik Jareš				PARÉ:
	ZODP. PROJEKTANT:		Ing. Dominik Jareš				
	KONTROLA:		Ing. Jiří Ehrenberger				
	MĚŘÍTKO:		Č. ZAKÁZKY:	STUPEŇ:	DATUM:	ČÁST:	
			17-176-02	DSP, PDPS	06/2018	B	1