


1. PODZEMNÍ PODLAŽÍ

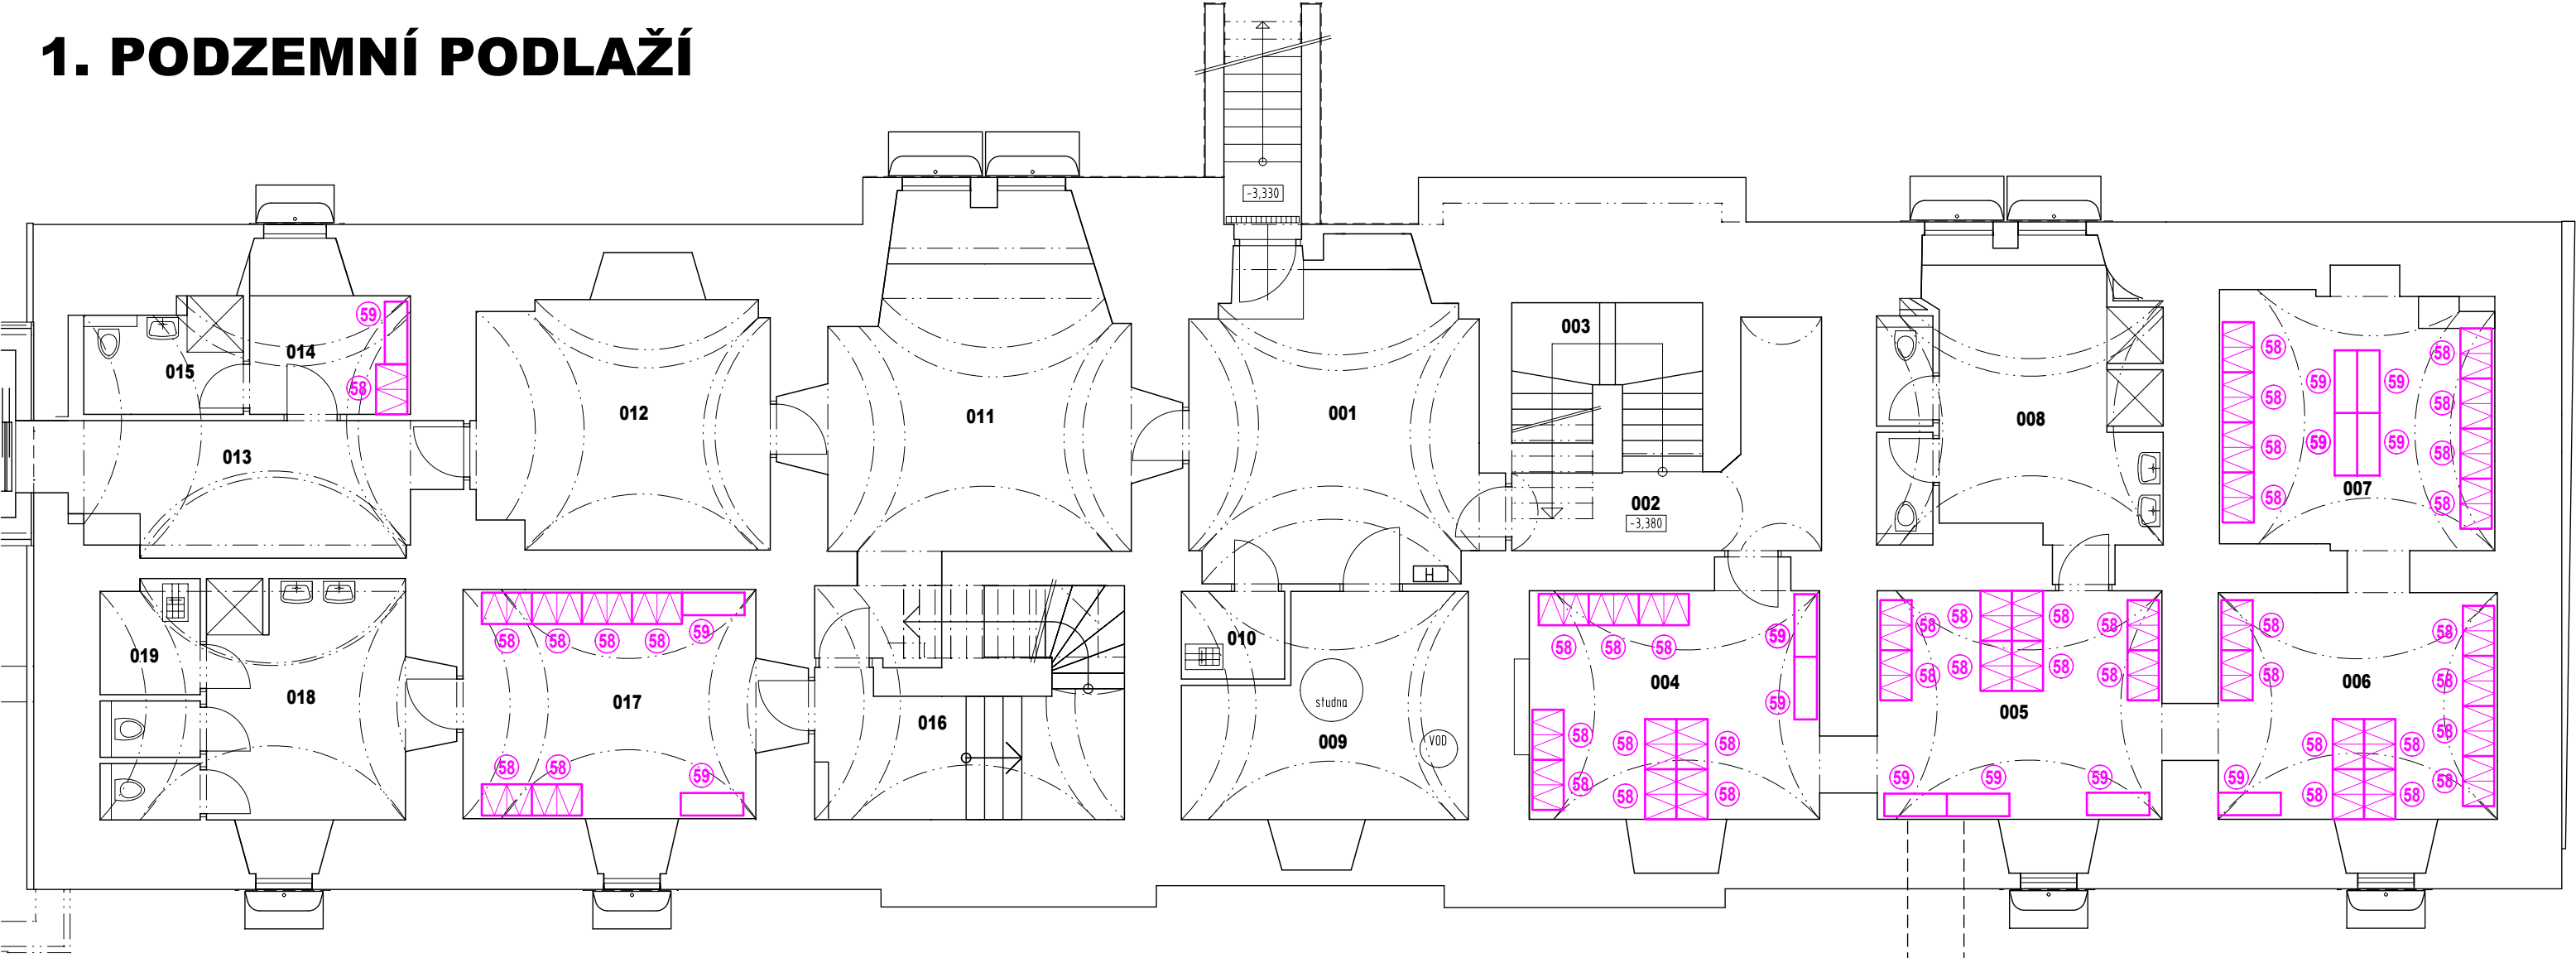

LEGENDA MÍSTNOSTÍ

Č. M.	NÁZEV MÍSTNOSTI	PLOCHA
001	CHODBA	23,0m2
002	CHODBA	9,4m2
003	SCHODIŠTĚ	8,6m2
004	ŠATNA ŽENY	18,5m2
005	ŠATNA ŽENY	17,5m2
006	ŠATNA ŽENY	16,8m2
007	ŠATNA ŽENY	17,7m2
008	UMÝVÁRNA	18,4m2
009	TECHNICKÁ MÍSTNOST	14,1m2
010	ÚKLIDOVÁ KOMORA	2,3m2

LEGENDA MÍSTNOSTÍ

Č. M.	NÁZEV MÍSTNOSTI	PLOCHA
011	CHODBA OTEVŘENÝ SKLAD	24,4m2
012	CHODBA OTEVŘENÝ SKLAD	18,3m2
013	CHODBA	13,1m2
014	ŠATNA MUŽI	4,9m2
015	UMÝVÁRNA	4,3m2
016	CHODBA + SCHODIŠTĚ	15,0m2
017	ŠATNA ŽENY KUCHYŇ	18,3m2
018	UMÝVÁRNA	15,8m2
019	ÚKLIDOVÁ KOMORA	2,8m2

KRESLIL ING. J. JIREČEK	PROJEKTANT ING. J. JIREČEK	ODPOV. PROJEKTANT ING. R. HUBKA	HIP ING. R. HUBKA	KONTROLOVAL ING. R. HUBKA
STAVEBNÍK Královehradecký kraj, Pivovarské náměstí 1245, 50003 Hradec Králové				
MÍSTO STAVBY DpS BOROHRÁDEK, st.p.č. 243, 722, p.p.č. 187, 186/1 k.ú. BOROHRÁDEK				
AKCE <b>DOMOV SENIORŮ BOROHRÁDEK</b> PŘÍSTAVBA A STAVEBNÍ ÚPRAVY				
PROVOZNÍ SOUBOR PS-01 VNITŘNÍ VYBAVENÍ				
OBSAH <b>SO-01 BUDOVA ZÁMEČKU - 1.PP</b>				
PRXION PROJEKČNÍ A INŽENÝRSKÁ KANCELÁŘ HURDÁLKOVA 206, 547 01 NÁCHOD tel. 491 433 158 fax. 491 487 785				
STUPEŇ DATUM	DPS III/2024			
ZAKÁZKOVÉ ČÍSLO	06/23			
ARCHIVNÍ ČÍSLO	528			
FORMÁT	2 x A4			
MÉRITKO 1: 100	ČÍSLO VÝKRESU PS1-IN-2			